



047a_A
Neuanlage von drei Klein-
gewässern (Blänken)

Querschnitt M 1:250

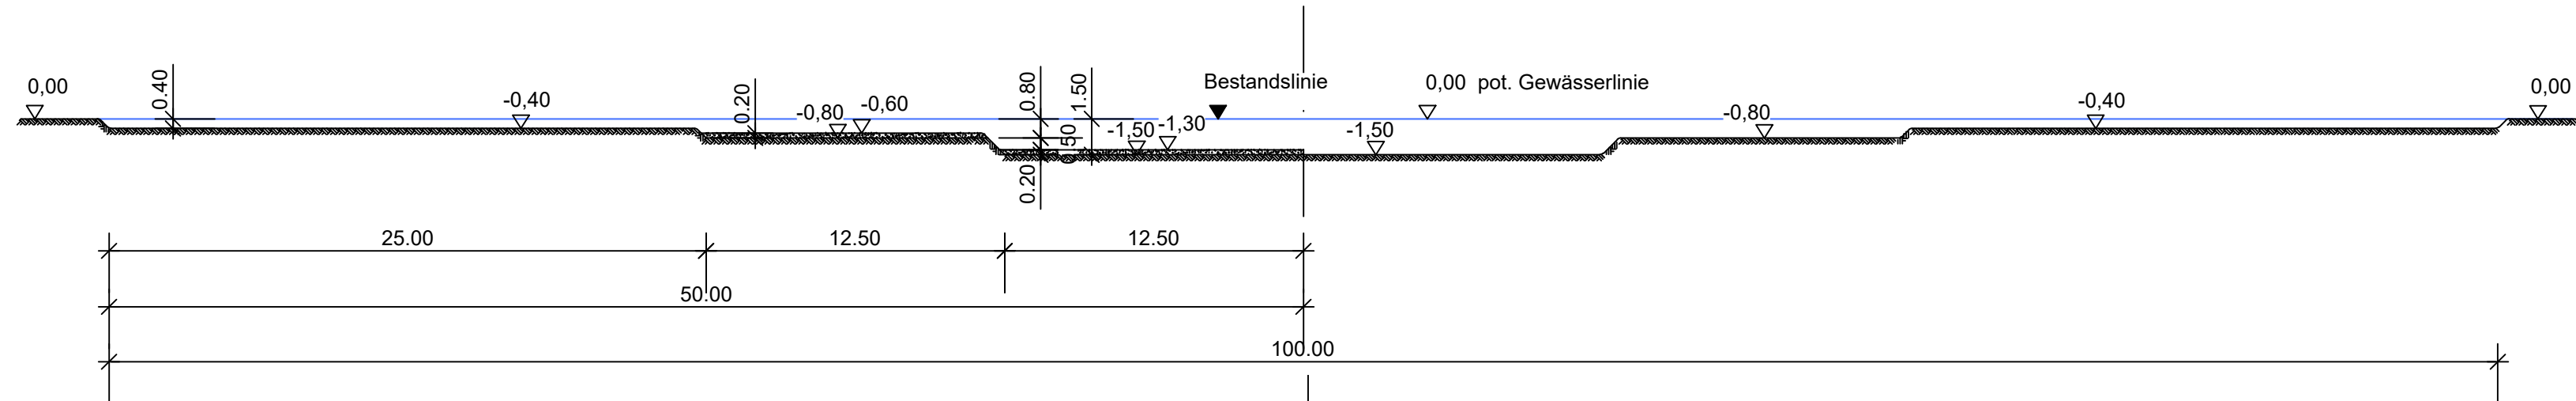

Draufsicht Gewässer 1 u. 3 M 1:250

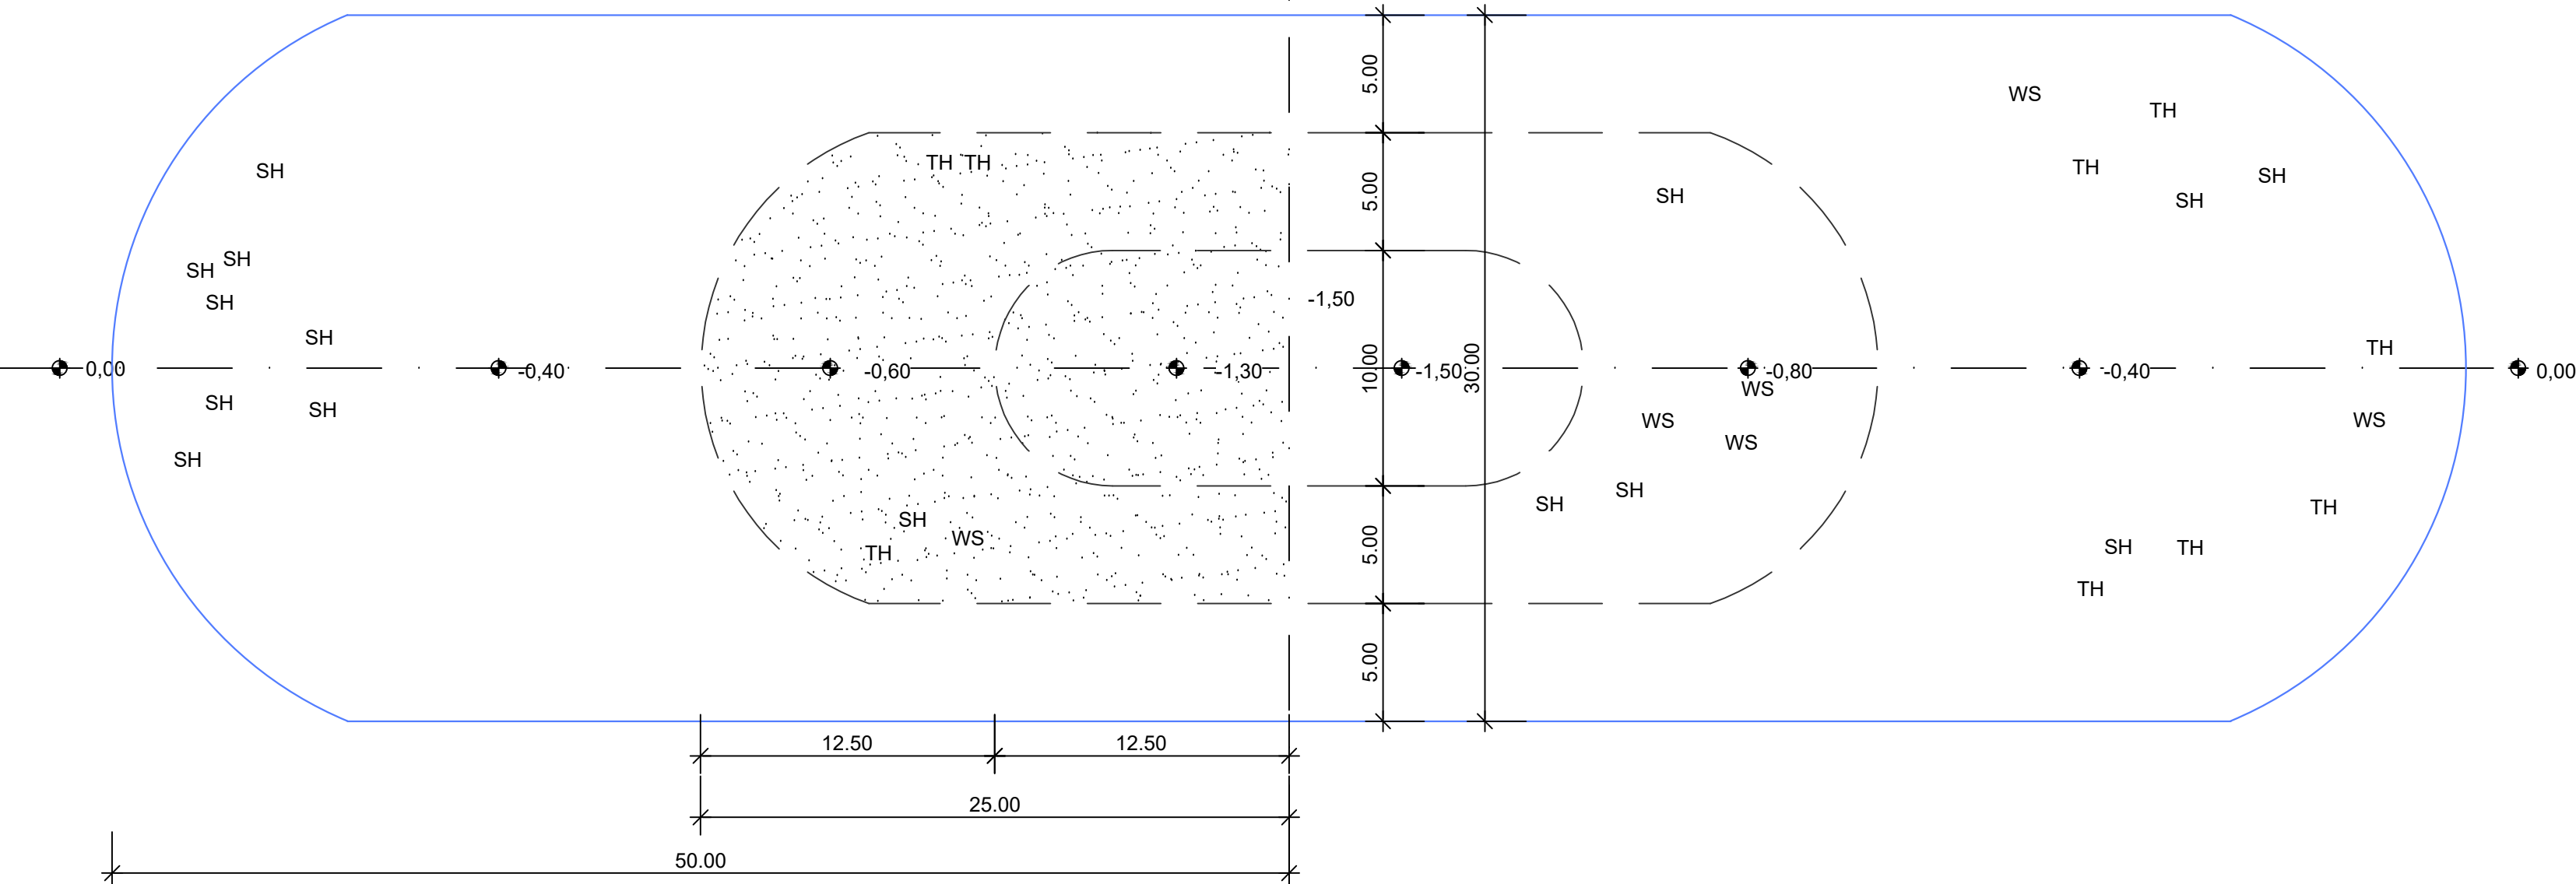

Legende:

- mineralisches Substrat
- gewachsene Erde
- Baufeldgrenze
- Wasserlinie
- TH Totholz
- SH Steinhaufen
- WS Wurzelstubben

Anlage 3.3.04

Index:	Änderungen bzw. Ergänzungen	Name:	Datum:
Prüfvermerke			
die Übereinstimmung der Zeichnung mit der Ausführung bestätigt:		Freigabe zur bautechnischen Prüfung	
für den Auftragnehmer: Ort, Datum, Unterschrift		Prüfingenieur	
für die DB E&C GmbH Ort, Datum, Unterschrift			
interoperabilität geprüft (benannte Stelle), Name			
Datum geprüft / genehmigt			
Datum geprüft / genehmigt			
Datum geprüft / genehmigt			
Eisenbahn-Bundesamt		gleichgestellt mit Prüfexemplaren geprüft / genehmigt	
		Datum	
		Freigabe der Ausführungsunterlagen	
		Genehmigung zur Bauausführung	
		Ort, Datum, Unterschrift	
Lageskizze			
Vorhabenträgerin: DB InfraGO DB InfraGO AG Adam-Riese-Straße 11-13 60327 Frankfurt/M.		Vertreter der Vorhabenträgerin: DB InfraGO DB InfraGO AG Beim Strohhaue 17 20097 Hamburg Hamburg, Ort, Datum, Unterschrift	
Bauherr: DB InfraGO AG Lindemannallee 3 30173 Hannover		AFRY AFRY Deutschland GmbH Marburger Straße 10 10789 Berlin Berlin, 31.0.2025, Ort, Datum, Unterschrift	
Maßstab: 1:250		Detail_1_Neuanlage von drei Kleingewässern (Blänken) Windelschneck Maßn_Nr_047 a-b Planfeststellungsabschnitt 5.2, Bau-km 165,982 bis Bau-km 173,117 Bahn-km 68,084 bis Bahn-km 68,787	
		Einwirkungen (Lastmodelle):	
		Höhen- und Koordinatensystem DHHN 92/ DB_REF	
ABS/NBS Hamburg - Lübeck - Puttgarden (Hinterlandanbindung FBQ)			
Strecke: Strecke 1100,1113,1120,1121,1122,1130			
Bauwerksnummer		Brückennr.	
Strecke		Kennzahl	
1100		*	
Barcode			