


Querschnitt M 1:250

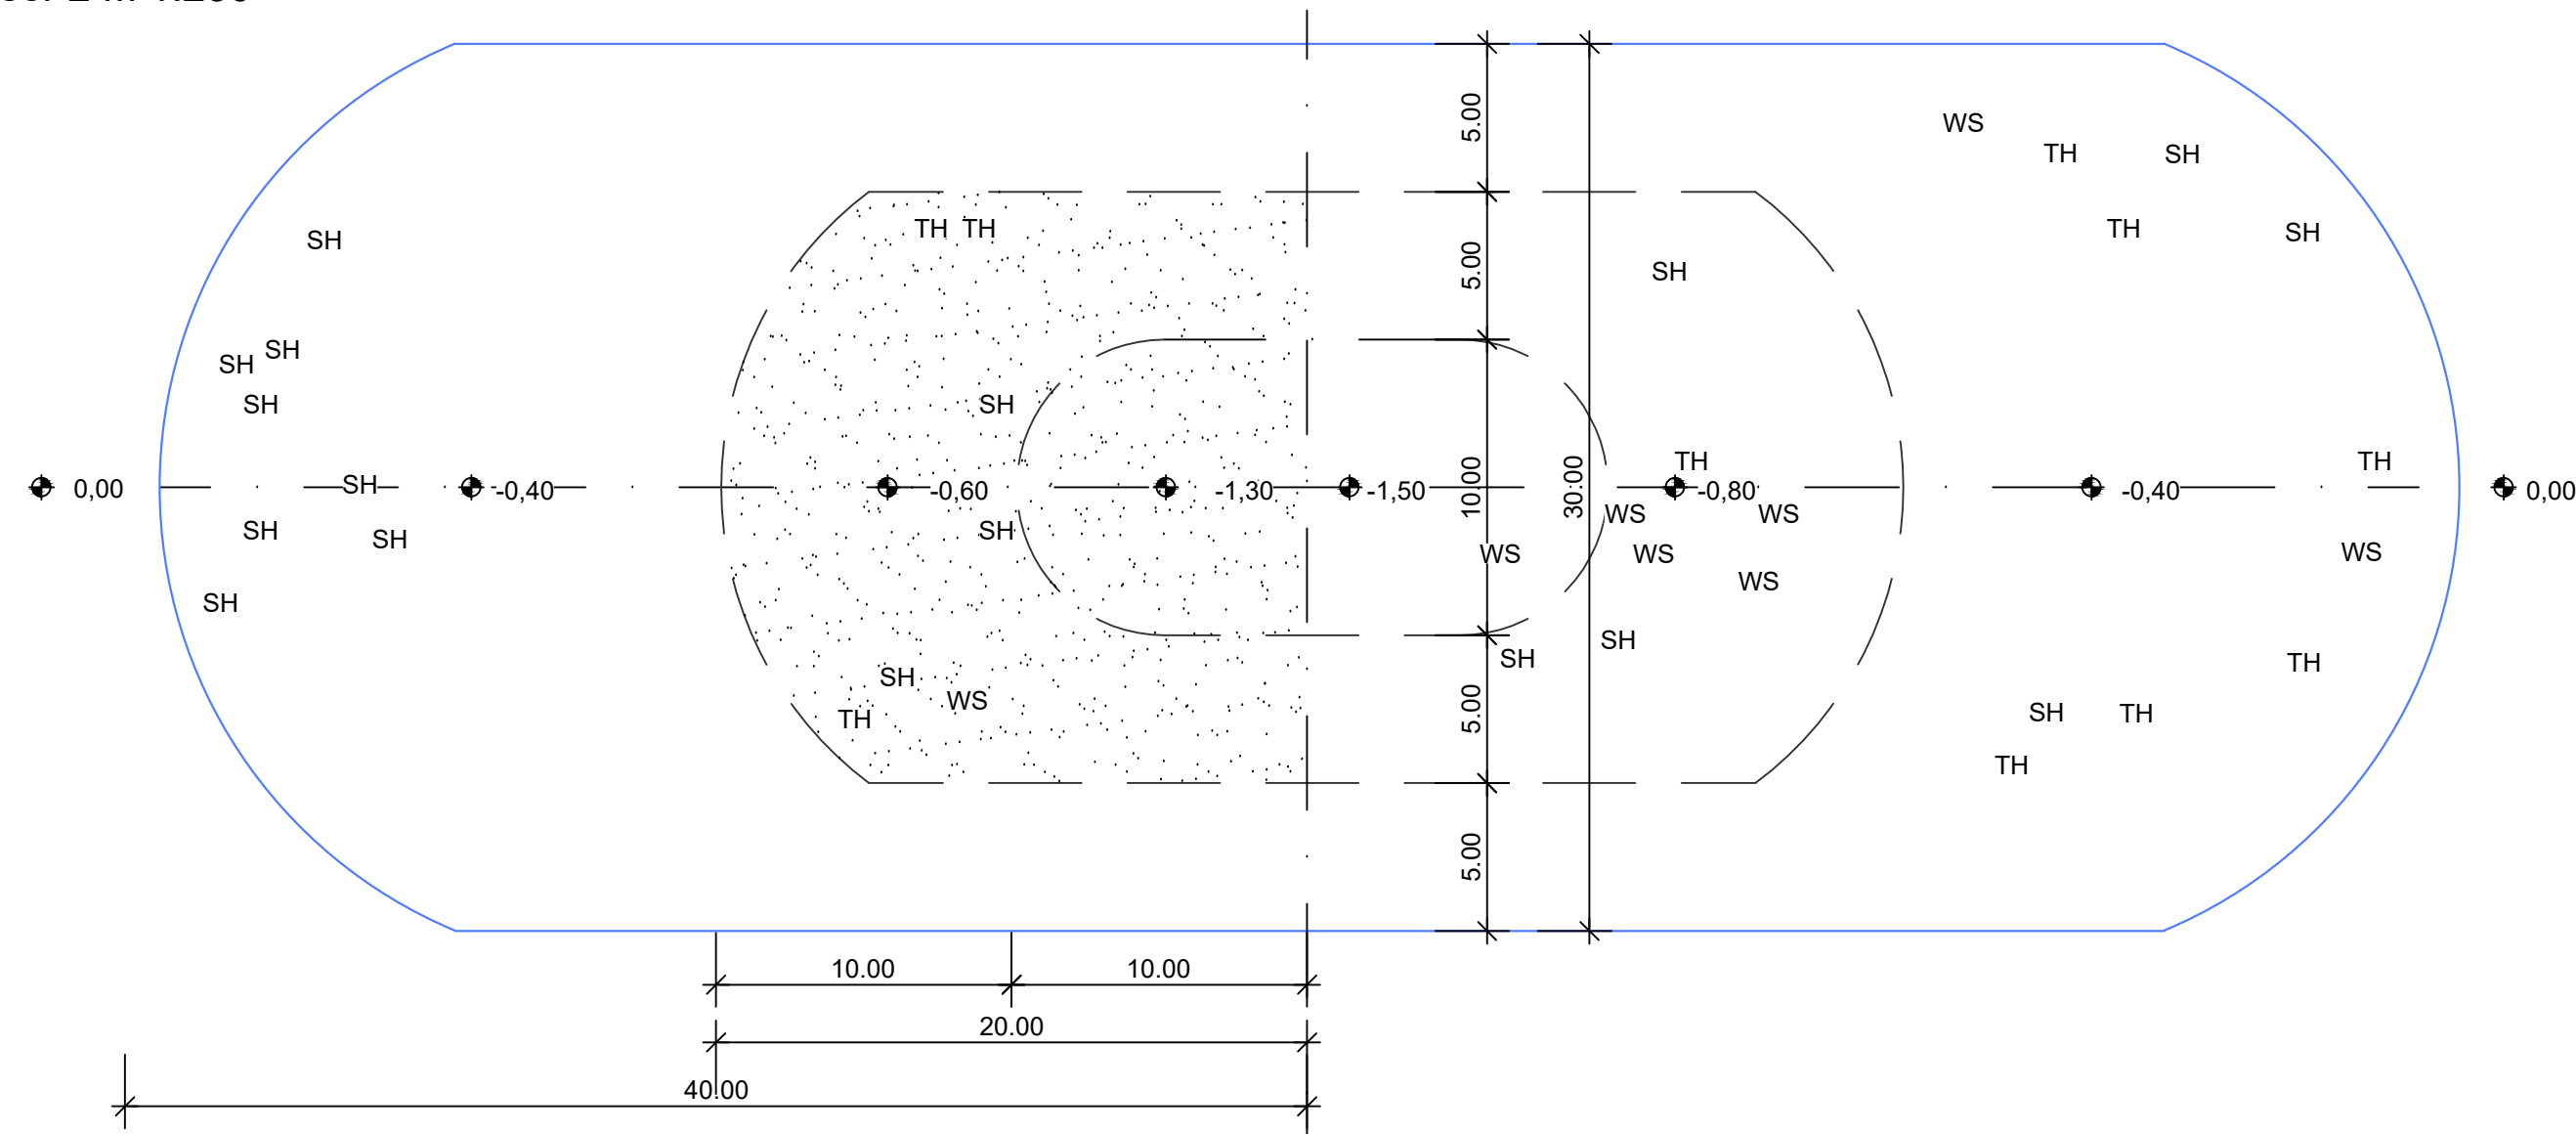

Legende:

- |                                                                                     |                        |
|-------------------------------------------------------------------------------------|------------------------|
|  | mineralisches Substrat |
|  | gewachsene Erde        |
|  | Baufeldgrenze          |
|  | Wasserlinie            |
| TH                                                                                  | Totholz                |
| SH                                                                                  | Steinhaufen            |
| WS                                                                                  | Wurzelstubben          |

### Anlage 3.3.05

|   |  |   |                                                                |                                                 |         |
|---|--|---|----------------------------------------------------------------|-------------------------------------------------|---------|
|   |  |   |                                                                |                                                 |         |
| Index:   |  | Änderungen bzw. Ergänzungen   |                                                                | Name:                                           |         |
|   |  |   |                                                                | Datum:                                          |         |
| Prüfvermerke   |  |   |                                                                |                                                 |         |
| die Übereinstimmung der Zeichnung mit der Ausführung bestätigt:<br>für den Auftragnehmer: .....<br>Ort, Datum, Unterschrift<br>für die DB E&C GmbH .....<br>Ort, Datum, Unterschrift |  |   | Freigabe zur bautechnischen Prüfung                            |                                                 |         |
|   |  |   | Prüfingenieur                                                  |                                                 |         |
| interoperabilität geprüft (benannte Stelle), Name   |  |   |                                                                |                                                 |         |
| Datum .....<br>geprüft / genehmigt   |  |   |                                                                |                                                 |         |
| Datum .....<br>geprüft / genehmigt   |  |   |                                                                |                                                 |         |
| Datum .....<br>geprüft / genehmigt   |  |   |                                                                |                                                 |         |
| Eisenbahn-Bundesamt   |  |   | gleichgestellt mit Prüfexemplaren .....<br>geprüft / genehmigt |                                                 |         |
|   |  |   | Datum                                                          |                                                 |         |
|   |  |   | Freigabe der Ausführungsunterlagen                             |                                                 |         |
|   |  |   |                                                                |                                                 |         |
|   |  |   | Genehmigung zur Bauausführung                                  |                                                 |         |
|   |  |   | Ort, Datum, Unterschrift                                       |                                                 |         |
| Lageskizze   |  |   |                                                                |                                                 |         |
|   |  |   |                                                                |                                                 |         |
| Vorhabenträgerin:   |  | Vertreter der Vorhabenträgerin:   |                                                                | Blatt: 05                                       |         |
| DB InfraGO<br>DB InfraGO AG<br>Adam-Riese-Straße 11-13<br>60327 Frankfurt/M.   |  | DB InfraGO<br>DB InfraGO AG<br>Beim Strohause 17<br>20097 Hamburg   |                                                                | Auftrag-Nr.: E1631230009                        |         |
|   |  | Hamburg, .....<br>Ort, Datum, Unterschrift   |                                                                | Datum                                           |         |
|   |  |   |                                                                | Name                                            |         |
|   |  |   |                                                                | gez. 01/2025 G.D                                |         |
|   |  |   |                                                                | bearb. 01/2025 A.S                              |         |
|   |  |   |                                                                | gepr. 01/2025 M.M                               |         |
| Bauherr:   |  | AFRY   |                                                                | Plan-Nr.:                                       |         |
| DB InfraGO<br>DB InfraGO AG<br>Lindemannallee 3<br>30173 Hannover   |  | AFRY Deutschland GmbH<br>Marburger Straße 10<br>10789 Berlin<br>Berlin, 31.0.2025 .....<br>Ort, Datum, Unterschrift                                                                             |                                                                | VG-1_PFA_5.2_AP_UW_DP3_586_Blatt_22             |         |
|   |  |   |                                                                | Planart: Ausführungsplanung                     |         |
|   |  |   |                                                                | Planzeichen:                                    |         |
|   |  |   |                                                                | Blattgr.: 780 x 297 mm                          |         |
| Maßstab:<br>1:250   |  | Detail_2_Neuanlage von drei Kleingewässern (Blänken)<br>Windelschneck_Maßn_Nr_047 a-b<br>Planfeststellungsabschnitt 5.2, Bau-km 165,982 bis Bau-km 173,117<br>Bahn-km 68,084 bis Bahn-km 68,787 |                                                                | Einwirkungen (Lastmodelle):                     |         |
|   |  |   |                                                                | Höhen- und Koordinatensystem<br>DHHN 92/ DB_REF |         |
| ABS/NBS Hamburg - Lübeck - Puttgarden (Hinterlandanbindung FBQ)   |  |   |                                                                |                                                 |         |
| Strecke: Strecke 1100,1113,1120,1121,1122,1130   |  |   |                                                                |                                                 |         |
| Bauwerksnummer   |  |   | Brückennr.                                                     |                                                 |         |
| Strecke   |  | Kilometer   | Kennzahl                                                       |                                                 | Barcode |
| 1100   |  | *   | *                                                              |                                                 |         |