

Rechnachweis : (L I N A)

05 3119 B0185

(18.01.1990 10:43:05)

=====

Eingetragen in ...: 05 3119 B0185 Eller

Rechtsgrundlage ..: Kreuzungsvertrag

vom: 07.03.1966 / 21.03.1966 GZ : BA Düsseldorf Lww 138

Nachtrag vom ..: 29.11.1978 / 05.12.1978

Berechtigungsart : Leitung, Wasser

Nr 1 von 1

Recht Anmerkung ..: Wasserleitung NW 200 mm

Geschäftspartner:

Beziehung...: begünstigt

Vorname: Stadtwerke

Name1: Düsseldorf AG

Straße: Luisenstraße 105

Ort: 40215 Düsseldorf

Telefon: 0211/821-0

Strecken/Bahnstromleitungen:

Nr.	von	bis	seitl. Lage	Entf
2413	0,67	0,69		
2418	0,67	0,69		

	Gmkg.	Flur	Flurstück	Folge
belastete Flurstücke:	05 3119	020	217	Bahn
	05 3119	020	710	Bahn

***** Ende des Einzelnachweises *****

Bundesbahn-Betriebsamt **Düsseldorf**

*) Kreuzung mit sonstigem DB-Gelände

Das/die Grundstück(e)	Gemarkung/Steuergemeinde
Flur	Flurstück Nr./Plan Nr.
Eigentümer	Nutzungsberechtigter
Bundesbahn-Betriebsamt	

wird/werden gekreuzt durch

die WVU-Wasserleitung

von	nach
Abschnitt	Nennweite (NW)
Nenndruck (ND)	Rohrwerkstoff
zugehörige Fernmelde- u Betriebskabel	Betriebsstelle

*) Kreuzung von Wasserleitungen untereinander

Die DB-Wasserleitung

von	nach
Abschnitt	Nennweite (NW)
Nennndruck (ND)	Rohrwerkstoff
zugehörige Fernmelde- u Betriebskabel	Betriebsstelle

wird gekreuzt von

der WVU-Wasserleitung

von	nach
Abschnitt	Nennweite (NW)
Nennndruck (ND)	Rohrwerkstoff
zugehörige Fernmelde- u Betriebskabel	Betriebsstelle

§ 3 Inbetriebnahme der Kreuzung

Die *) WVU-Wasserleitung — *) ~~DE Wasserleitung~~ ~~DE Straße~~

von Ellerkirchstraße nach Jägerstraße
ist die hinzugekommene Anlage. Sie wurde am 1960 in Betrieb genommen

§ 4 Mitbenutzung

*): Das VWL x *) Die DB x benutzt in der Klausurstelle

[illegible]

*) Nichtzutreffendes streichen.

Verwaltungskosten:

*) Die vom WVU zu zahlende Vergütung beträgt nach Anlage 3 Abs 1 der WasserleitungskRichtl
300,-- DM.

*) Eine Vergütung wird nicht erhoben:

~~*) gemäß § 14 Abs 2a, 2b, 2c der WasserleitungskRichtl~~

~~*) gemäß § 14 Abs 2d nach der Vereinbarung vom~~

*) § 6 Besondere Vereinbarungen

entfällt

§ 7 Wegfall früherer Regelungen

Dieser Vertrag tritt gemäß § 30 der WasserleitungskRichtl an die Stelle der Gestattungsurkunde — des Vertrags vom

Ort Düsseldorf

Datum 21. 03. 1966

Unterschrift

Deutsche Bundesbahn
Bundesbahn-Betriebsamt Düsseldorf
Der Vorstand



[Handwritten signature]
(Dr. Ernst)

8 Lww 138

Ort Düsseldorf

Datum 7. März 1966

Unterschrift

STADTWERKE DÜSSELDORF


[Handwritten signature]

(Dr. Schenk)
Generaldirektor

[Handwritten mark]

[Handwritten marks]

LAGEPLAN

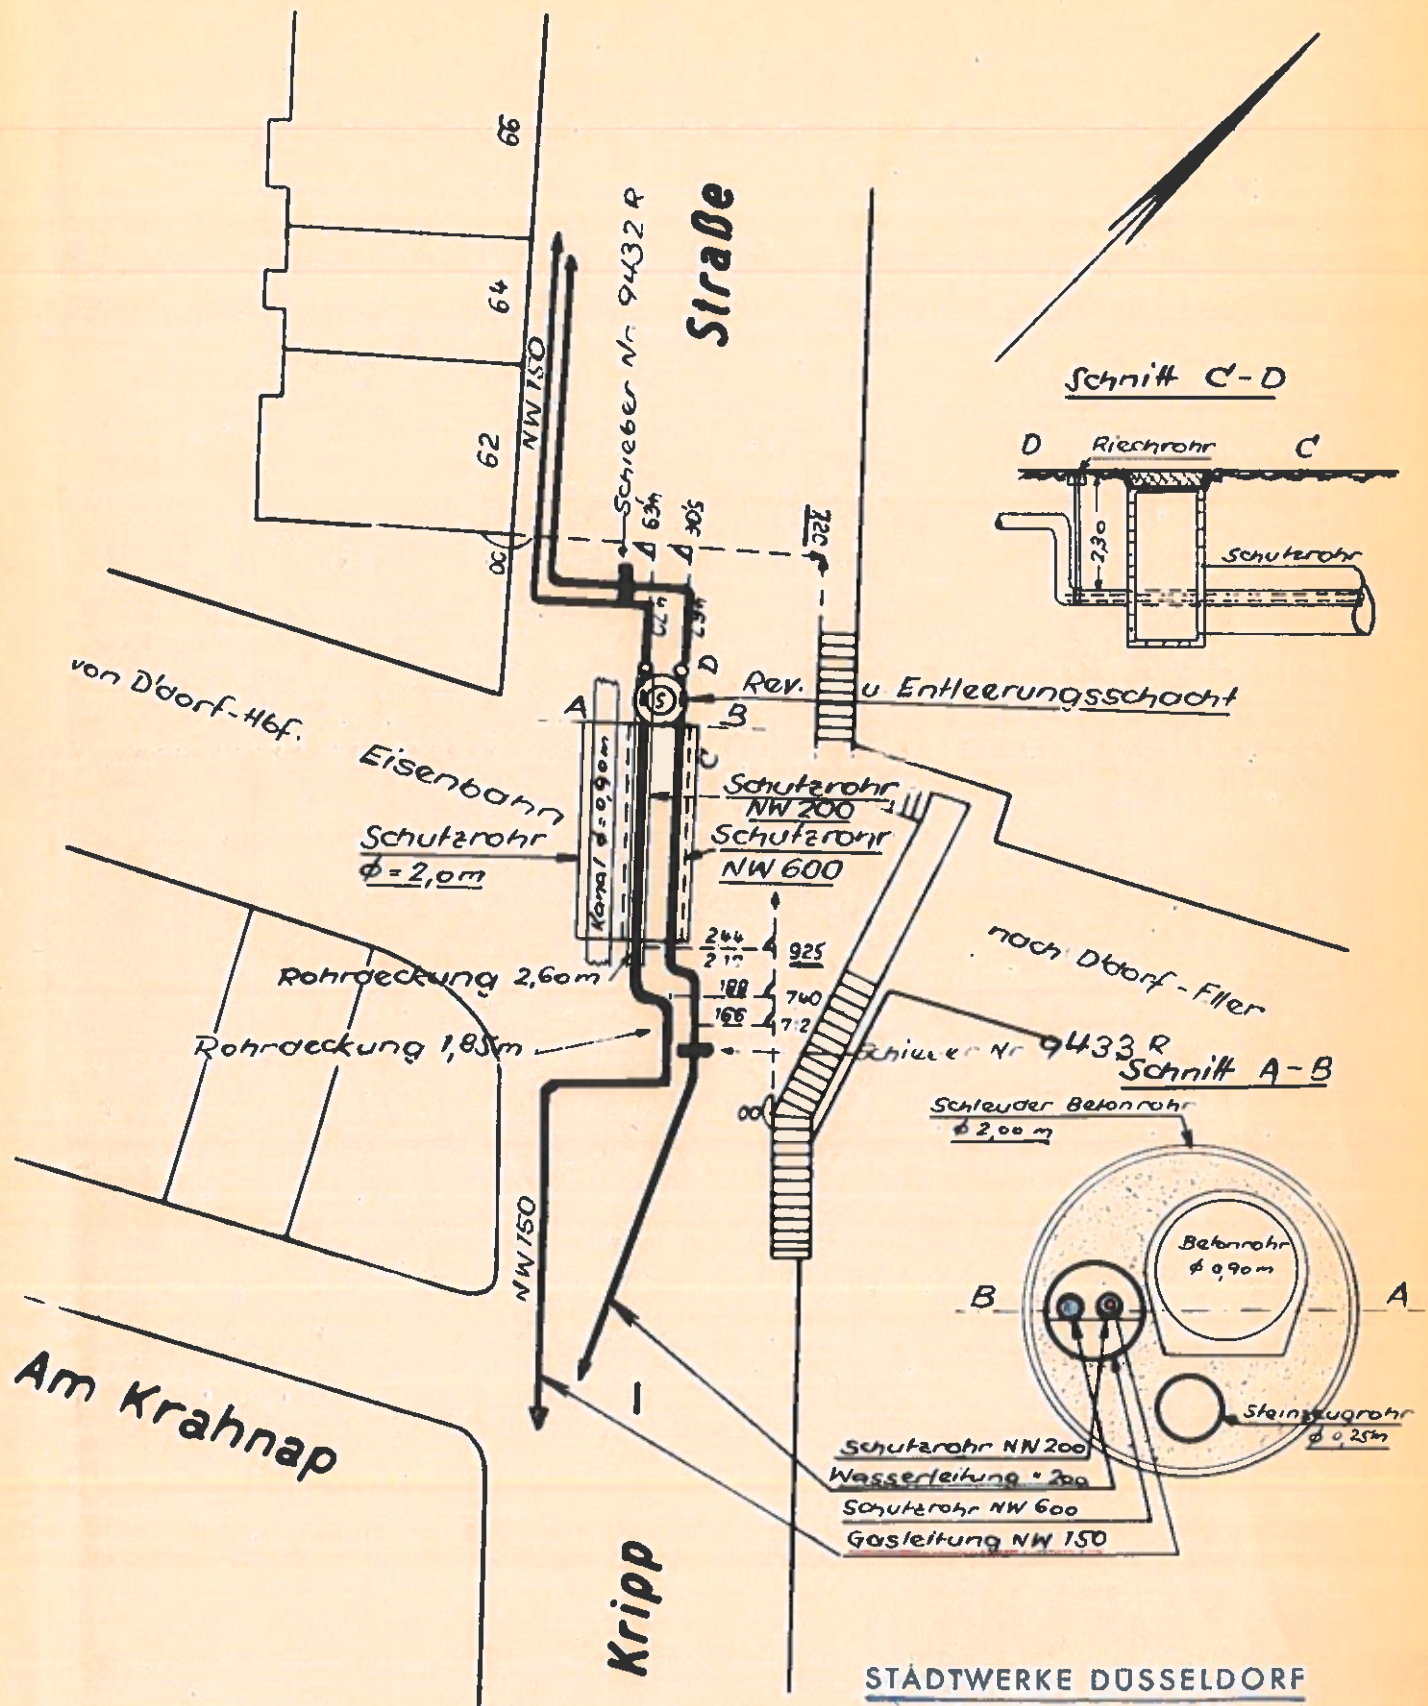


STÄDTWERKE DÜSSELDORF
ROHRNETZ-PLANUNG

Düsseldorf, den 30. 8. 1965
i. A. Ranze

unmaßstäblich

Gemarkung Eller

Flur 22

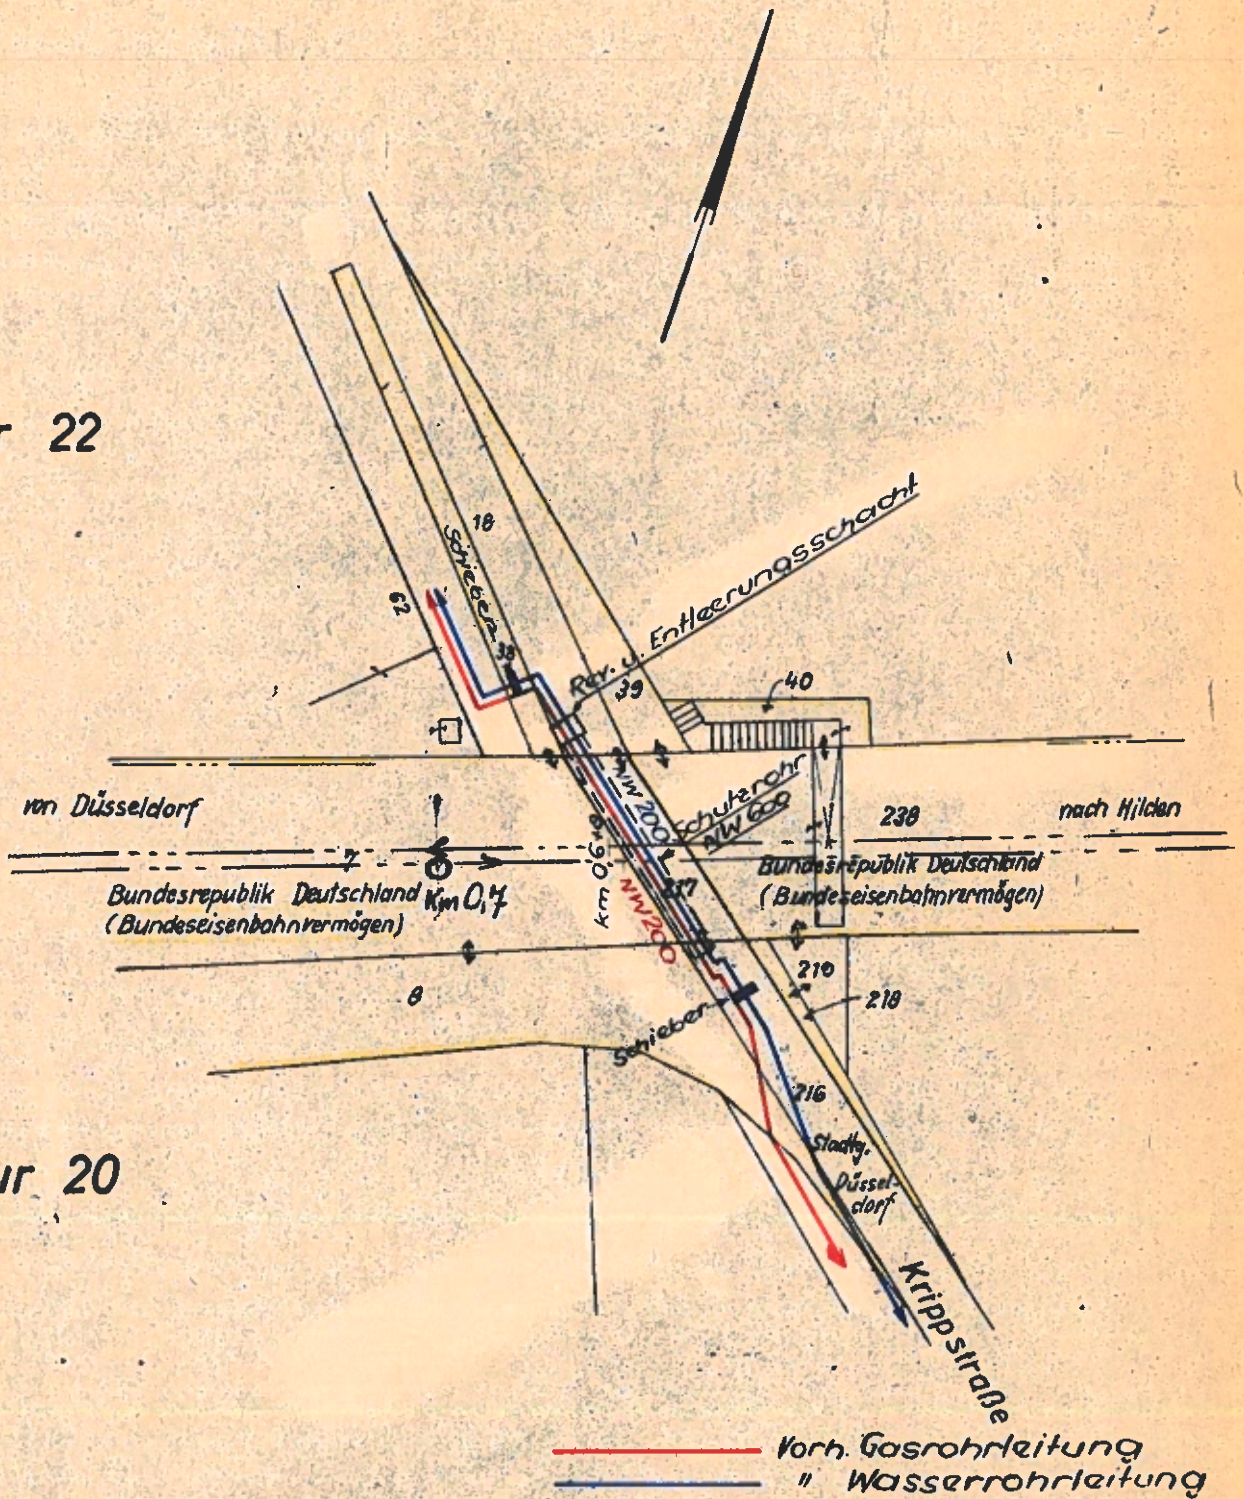

Flur 20

STADTWERKE DÜSSELDORF
ROHRNETZ-PLANUNG

Düsseldorf, den 2.7.1965
i. A. *[Signature]*

Maßstab 1:500

Stadtwerke Düsseldorf
Vermessungsabteilung

Düsseldorf, den 3.12.1962

STADTWERKE DÜSSELDORF


II 4M

Haner

STADTWERKE DÜSSELDORF · 4 DÜSSELDORF 1 · POSTFACH 1136

An die
Deutsche Bundesbahn
Bundesbahn-Betriebsamt D'dorf

4000 Düsseldorf
Mintropstr. 27

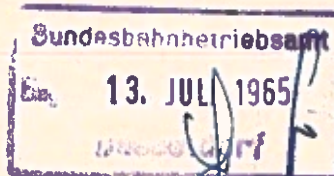

Fernruf: 8211
oder Durchwahl
zum Sachbearbeiter:
821/ 2418

Habenit

Fernschreiber:
Düsseldorf 0858 2907
(stadtw erke dssd)

Ihre Zeichen:

Ihre Nachricht:

Bitte in der Antwort angeben
Unsere Abt. u. Zeichen:

252 Rlg/Bg

DÜSSELDORF

8. Juli 1965

Betr.: Kreuzung der Bundesbahnstrecke von Düsseldorf-Hbf - D'dorf-
Eller in km 0,6 + 80 mit einer Gas- und Wasserrohrleitung im
Zuge der Krippstraße
Gaskreuzungsvertrag Nr. 69

Sehr geehrte Herren!

Im Juli 1960 wurden im Zuge der Krippstraße anlässlich der Kanalver-
legung die Gasrohrleitung NW 150 in NW 200 sowie die Wasserrohrleitung
NW 100 ebenfalls in NW 200 ausgewechselt.

Wie aus beiliegenden Plänen zu ersehen, liegen unsere Versorgungs-
leitungen innerhalb eines Stahlschutzrohres NW 600. Dieses liegt
wiederum in einem vom Amt 67 - Kanalbauamt - verlegten Schleuder-
beton-Schutzrohr, welches eine lichte Weite von 2 m hat.

Wie von hier aus festgestellt werden konnte, wurden diese Arbeiten
von unserer Abt. Rohrnetz-Reparatur im Einvernehmen mit dem Amt 67
und der zuständigen Bahnmeisterei durchgeführt. Ein diesbezgl. Vertrag
wurde zwischen dem Amt 67 unter A.Z.: LW 57 und Ihnen abgeschlossen,
ohne darin unsere Versorgungsleitungen Gas/Wasser zu erwähnen.

Wir bitten nun nachträglich, diese Leitungen vertraglich zu erfassen.
Über die alte Gasrohrleitung NW 150, die im Jahre 1916 verlegt
wurde, liegt ein Kreuzungsvertrag vor.

Nachfolgend die erforderlichen Angaben:

- 2 -

Grundstück: Krippstraße

Flur: 20 u. 22

Flurstück Nr.: 217 {Eigent.: Stadtgem. D'dorf)
8 { " Deutsche Bundesbahn)
38 { " " }

DB-Strecke von: D'dorf-Hbf. - D'dorf-Eller

Bahn-km: 0,6 + 80

wird gekreuzt durch die WVU-Wasserrohrleitung
von: Ellerkerchstraße nach: Jägerstraße

Nennndruck (ND): 10

Rohrwerkstoff: Stahl

Nennweite: (NW): 200

Nennweite des Schutzrohres (NW): 600

Wasser


Für die Gasrohrleitung wurde zu gleicher Zeit derselbe Antrag eingereicht.

Hochachtungsvoll
STADTWERKE DÜSSELDORF
Im Auftrage:

Anlage:

4 Lagepläne

4 Eigentumspläne

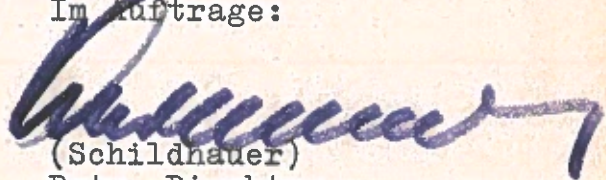
(Schildhauer)
Betr.-Direktor