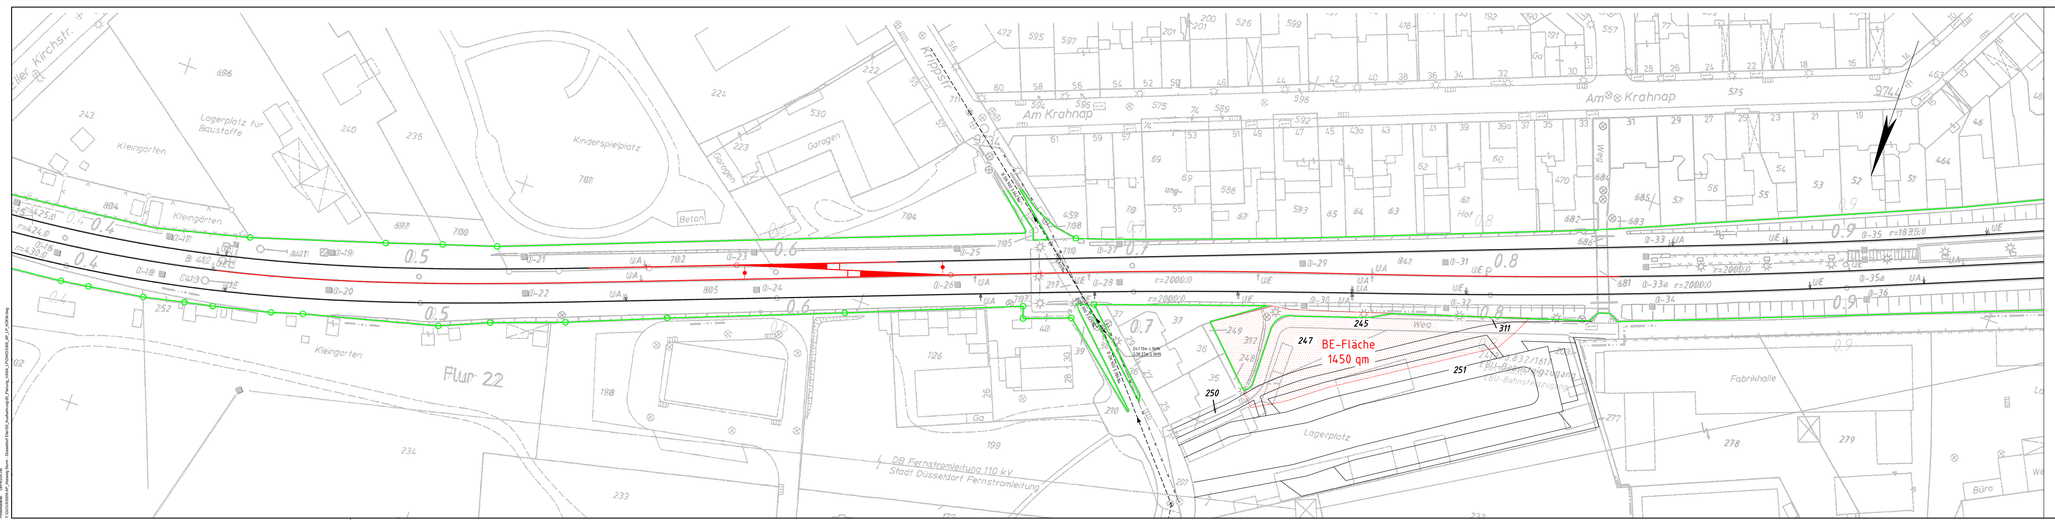

Legende:

- Bestand
- Neubau/Änderung
- Baustelleneinrichtungsfläche und Baustraße

Index	Änderungen bzw. Ergänzungen	Name:	Datum:

Prüfvermerke

die Übereinstimmung der Zeichnung mit der Ausführung bestätigt:
für den Auftragnehmer:
Grf., Datum, Unterschrift
für die DB InfraGO AG
Grf., Datum, Unterschrift
stichprobenartig geprüft Genaueste Stelle: Name
Datum geprüft / genehmigt
Datum geprüft / genehmigt
Datum geprüft / genehmigt
Datum geprüft / genehmigt
Datum geprüft / genehmigt

geologisch mit Profilsketchplanen geprüft / genehmigt
Datum
Prüfingenieur

Freigabe der Ausführungsunterlagen
Duisburg, den
Grf., Datum, Unterschrift

Legenkizze

Eisenbahn-Bundesamt

Genehmigung zur Bauausführung
Grf., Datum, Unterschrift

Auftraggeber:
DB InfraGO AG
Projekte STE NRW 1
Mannheimer
Hermann-Fieber-Straße 3
58078 Hagen

Projektsteuerung

DB InfraGO

Anlage
Auftrag-Nr.

	Datum	Name
gez.	10.2025	Weitschef
bearb.	10.2025	Noethen
gepr.	10.2025	Tarka

Bauherr:
DB InfraGO AG
Regionalbereich Verkehrsmanagement
Nord, Düsseldorf
Ulrichstr.200
Gebäude 1, 2
40215 Düsseldorf

Grf., Datum, Unterschrift

Planung
Vössing Ingenieurgesellschaft mbH
Leuthenstraße 6
D-93047 Regensburg
Tel.: 0941/5 98 86-0
Fax: 0941/5 98 86-99

Grf., Datum, Unterschrift

VÖSSING

Plan-Nr.: AP_EW_KOEM_-_LP_01

Planart: Ausführungsplanung

Planzeichen:

Maßstab: 1:500

Verkehrsanlagen

Ausführungsplanung

Lageplan Baustelleneinrichtung

Maßstab: 297 x 14,25

Einwirkungen (Ausmaßdetail)

Höhen- und Koordinatensystem
DHHN92
DB_REF

Projekt:
Neubau ULW Abzw Sturm (Robustes Netz)

Strecke:
2413/2418 Düsseldorf-Eller - Düsseldorf Hbf

Bauwerksnummer				Brückennr.	
Strecke	Kilometer		Kennzahl		Barcode
2413/2418	0.3+35 - 1.0+85				

Bearbeiter: weitschef
Letzte Änderung: 08.10.2025
Letzte Prüfung: 08.10.2025
Dateiname: 01_Verkehrsanlagen_Bauzeitenpläne_Planung_HOAI_LP01KOEM_LP_01_A1.dwg