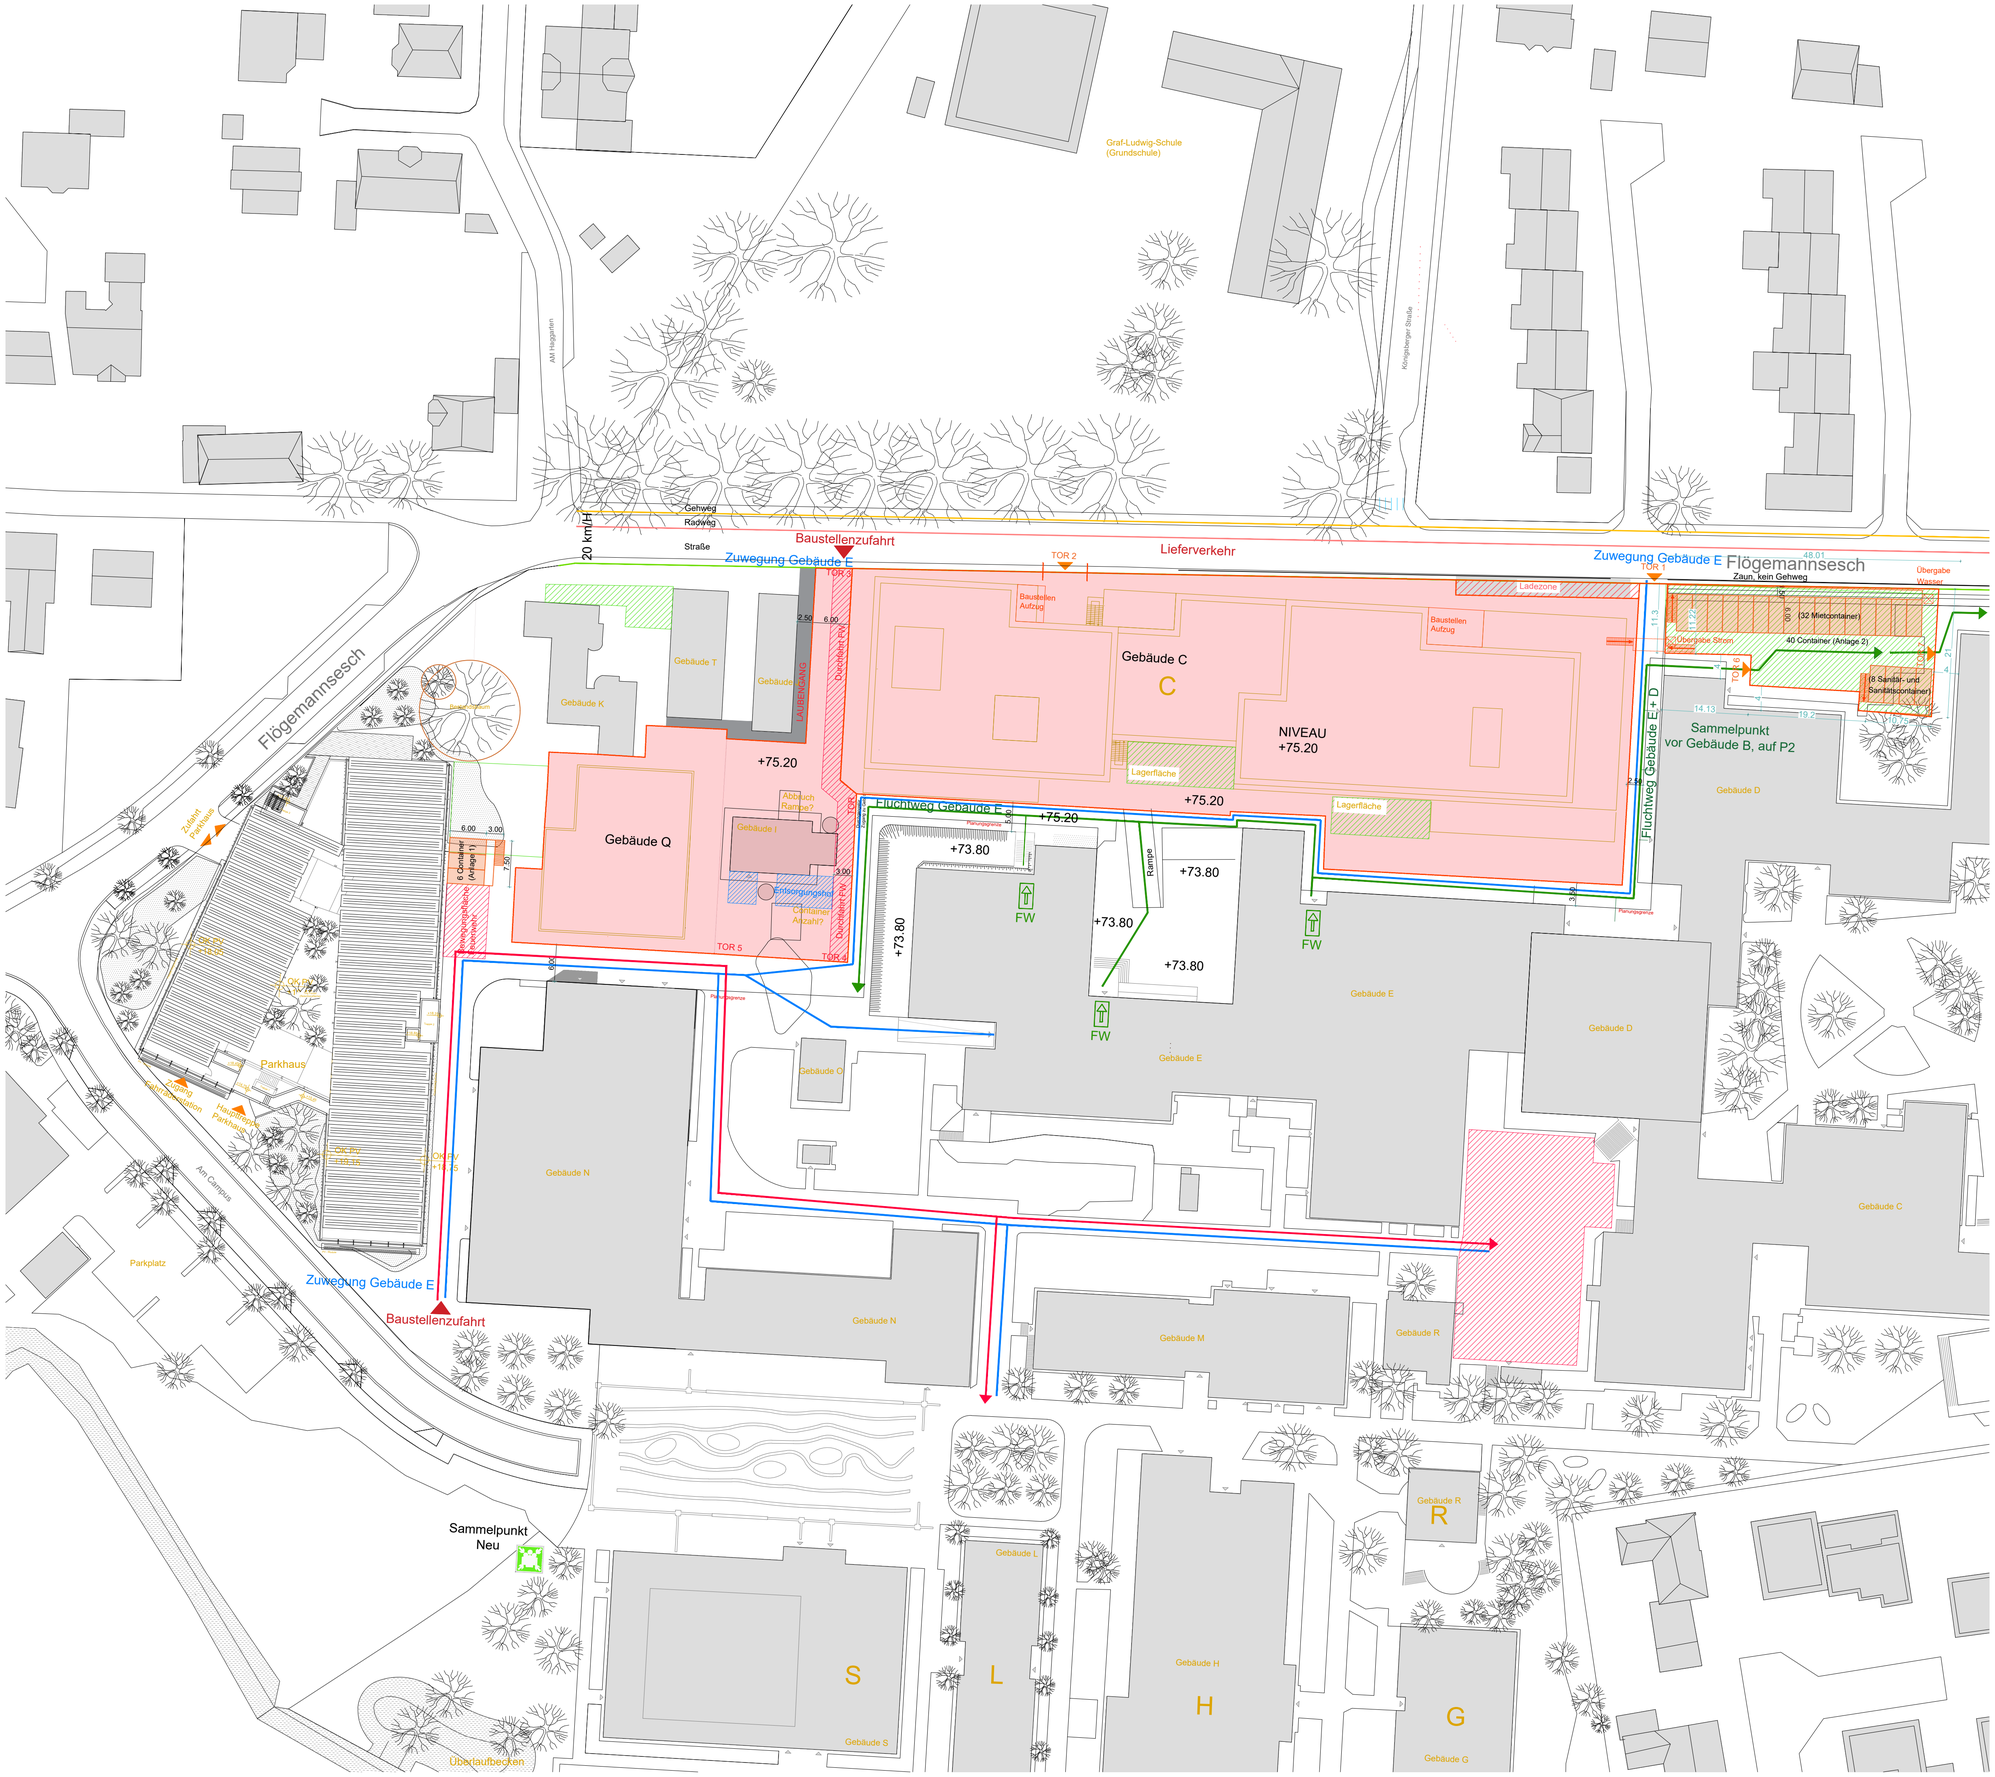

LEGENDE

- Baufeld mit Bauzaun
- Baustelleneinrichtung
- zusätzliches Baufeld mit Bauzaun
- Feuerwehrflächen und -wege
- Entsorgungshof
- Baugrube
- Bestandsbäume

Auslegung C+Q	
2-3 Turmdrehkrananlagen	450 KW
Bauaufzug	30 KW
Winterbauheizung	105 KW
1 Sanitärcontaineranlage Handwerker	20 KW
1 Bürocontaineranlage OÜ GP+FP	25 KW
Rohbau, TGA + Innenausbau	
690 x Gleichzeitigkeitsfaktor 0,7	
Insg. 480 KW	

Datum:	Bearbeiter(in):	geprüft:	Vermerk:	Index:
				10
				09
				08
				07
				06
				05
				04
				03
10.02.23	AMP		Ergänzung Ladezonen und Fußgängerüberführungen	02
				01

Generalplaner:

Bauherr(in):

Nutzer / Mieter(in):

BLB NRW
Bau- und Liegenschaftsbetrieb NRW
Münster

Hohenzollernring 80
D - 48145 Münster
Telefon: +49 251 9370 - 0
Telefax: +49 251 9370 - 880
E-Mail: ms.poststelle@blb.nrw.de
Internet: www.blb.nrw.de

Projekt:
10-12-2005-00-001
SAP-Projekt-Nummer
MS FH CST ENB C ENB Q NB P
Projektbezeichnung

Wirtschaftseinheit / Liegenschaft:
2005
Wirtschaftseinheitsnummer
FH Münster, Campus Steinfurt
Stegerwaldstraße 39, 48665 Steinfurt
Wirtschaftseinheits- / Liegenschaftsbezeichnung

Objekt/Bauwerk/Gebäude
-
Objekt-/Bauwerks-/Gebäude-Nr.
Baustellenlogistik
Ausbaustufe 4 - Ausbau
Objekt-/Bauwerks-/Gebäudebezeichnung

Planbezeichnung/Darstellung: Baustellenlogistik Ausbaustufe 4 - Ausbau	Bauteil / Trakt: -
	Geschoss / Anlage: -
Planschlüssel	Planinhalt: Baustellenlogistik

Dateipfad:

Modell-Name: 2005_FGP_2_00=_BE_GE_===_Baustelleneinrichtung	Plottstiltabelle: BA2016-0200.ctb ENBCQ_01_o.dwg	Planart:	Vorplanung
Layout-Name:	Gezeichnet: 23. September 2022	Fachbereich:	(A) Hochbau
Xref: / Bild:	Entwurfsverfasser (gem. §70 BauO NRW):	Blatt-Nr.: 01	Maßstab: 1:500
		Blattgrösse: ISO A1(594.00 x 594.00 MM)	
		Plotdatum: 17.10.2025	Index 00