

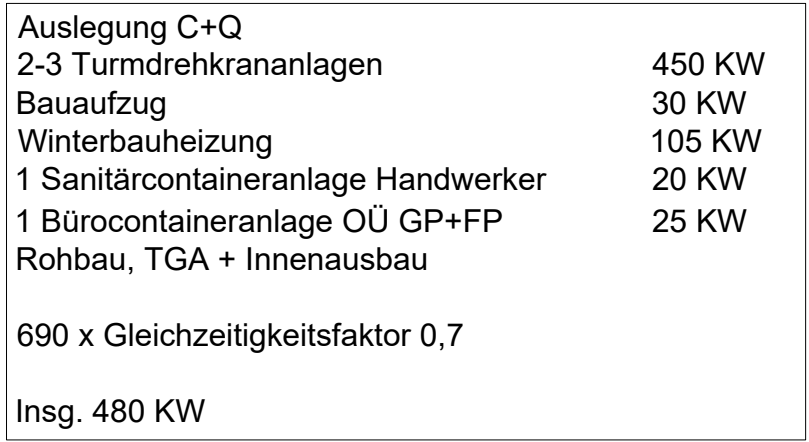


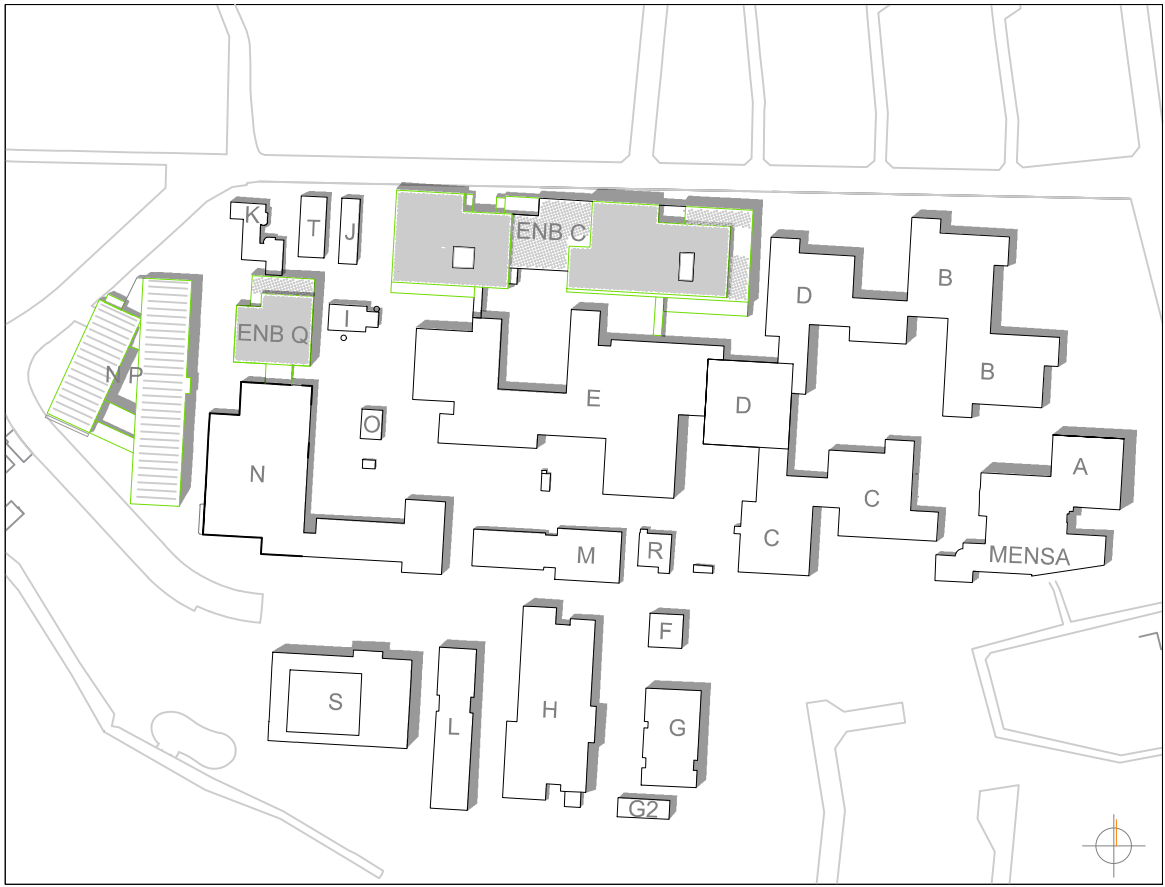

				10
				09
				08
				07
				06
				05
				04
10.02.23	AMP		Ergänzung Ladezonen und Fußgängerüberführungen	03
				02
Datum:	Bearbeiter(in):	geprüft:	Vermerk:	01
				Index:

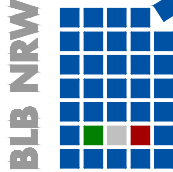

Generallplan:			
Bauherr(in): Nutzer / Mieter(in):		Bau- und Liegenschaftsbetrieb NRW Münster Hohenzollernring 80 D - 48145 Münster Telefon: +49 251 9370 - 0 Telefax: +49 251 9370 - 580 E-Mail: ms.poststelle@blb.nrw.de Internet: www.blb.nrw.de	
Projekt: 10-12-2005-00-001 SAP-/Projekt-Nummer Wirtschaftseinheit / Liegenschaft: 0055 Wirtschaftseinheitsnummer Objekt/Bauwerk/Gebäude - Objekt-/Bauwerks-/Gebäude-Nr.		MS FH CST ENB C ENB Q NB P Projektbezeichnung FH Münster, Campus Steinfurt Stegerwaldstraße 39, 48665 Steinfurt Wirtschaftseinheits- / Liegenschaftsbezeichnung Baustellenlogistik Ausbaustufe 5 - Ausbau Objekt-/Bauwerks-/Gebäudebezeichnung	
Planbezeichnung/ Darstellung Baustellenlogistik Ausbaustufe 5 - Ausbau Planschlüssel		Bauart / Trakt: - Geschoss / Anlage: - Planinhalt: Baustellenlogistik	
Datensatz:			
Modell-Name: 2005_FGP_2_00__BE_GE_---_Baustelleneinrichtung Layout-Name:		Photostaffelbezeichnung: BA2016-0200.cib NCQ2_01.dwg Datum: 23. September 2022 Entwurfsverfasser (gem. §70 BauO NRW):	
Blatt-Nr.: 01 Blattgröße: ISO A1(594,00 x 594,00 MM) Prozessum: 17.10.2025		Planart: Vorplanung Fachbereich: (A) Hochbau Maßstab: 1:500 Index: 00	