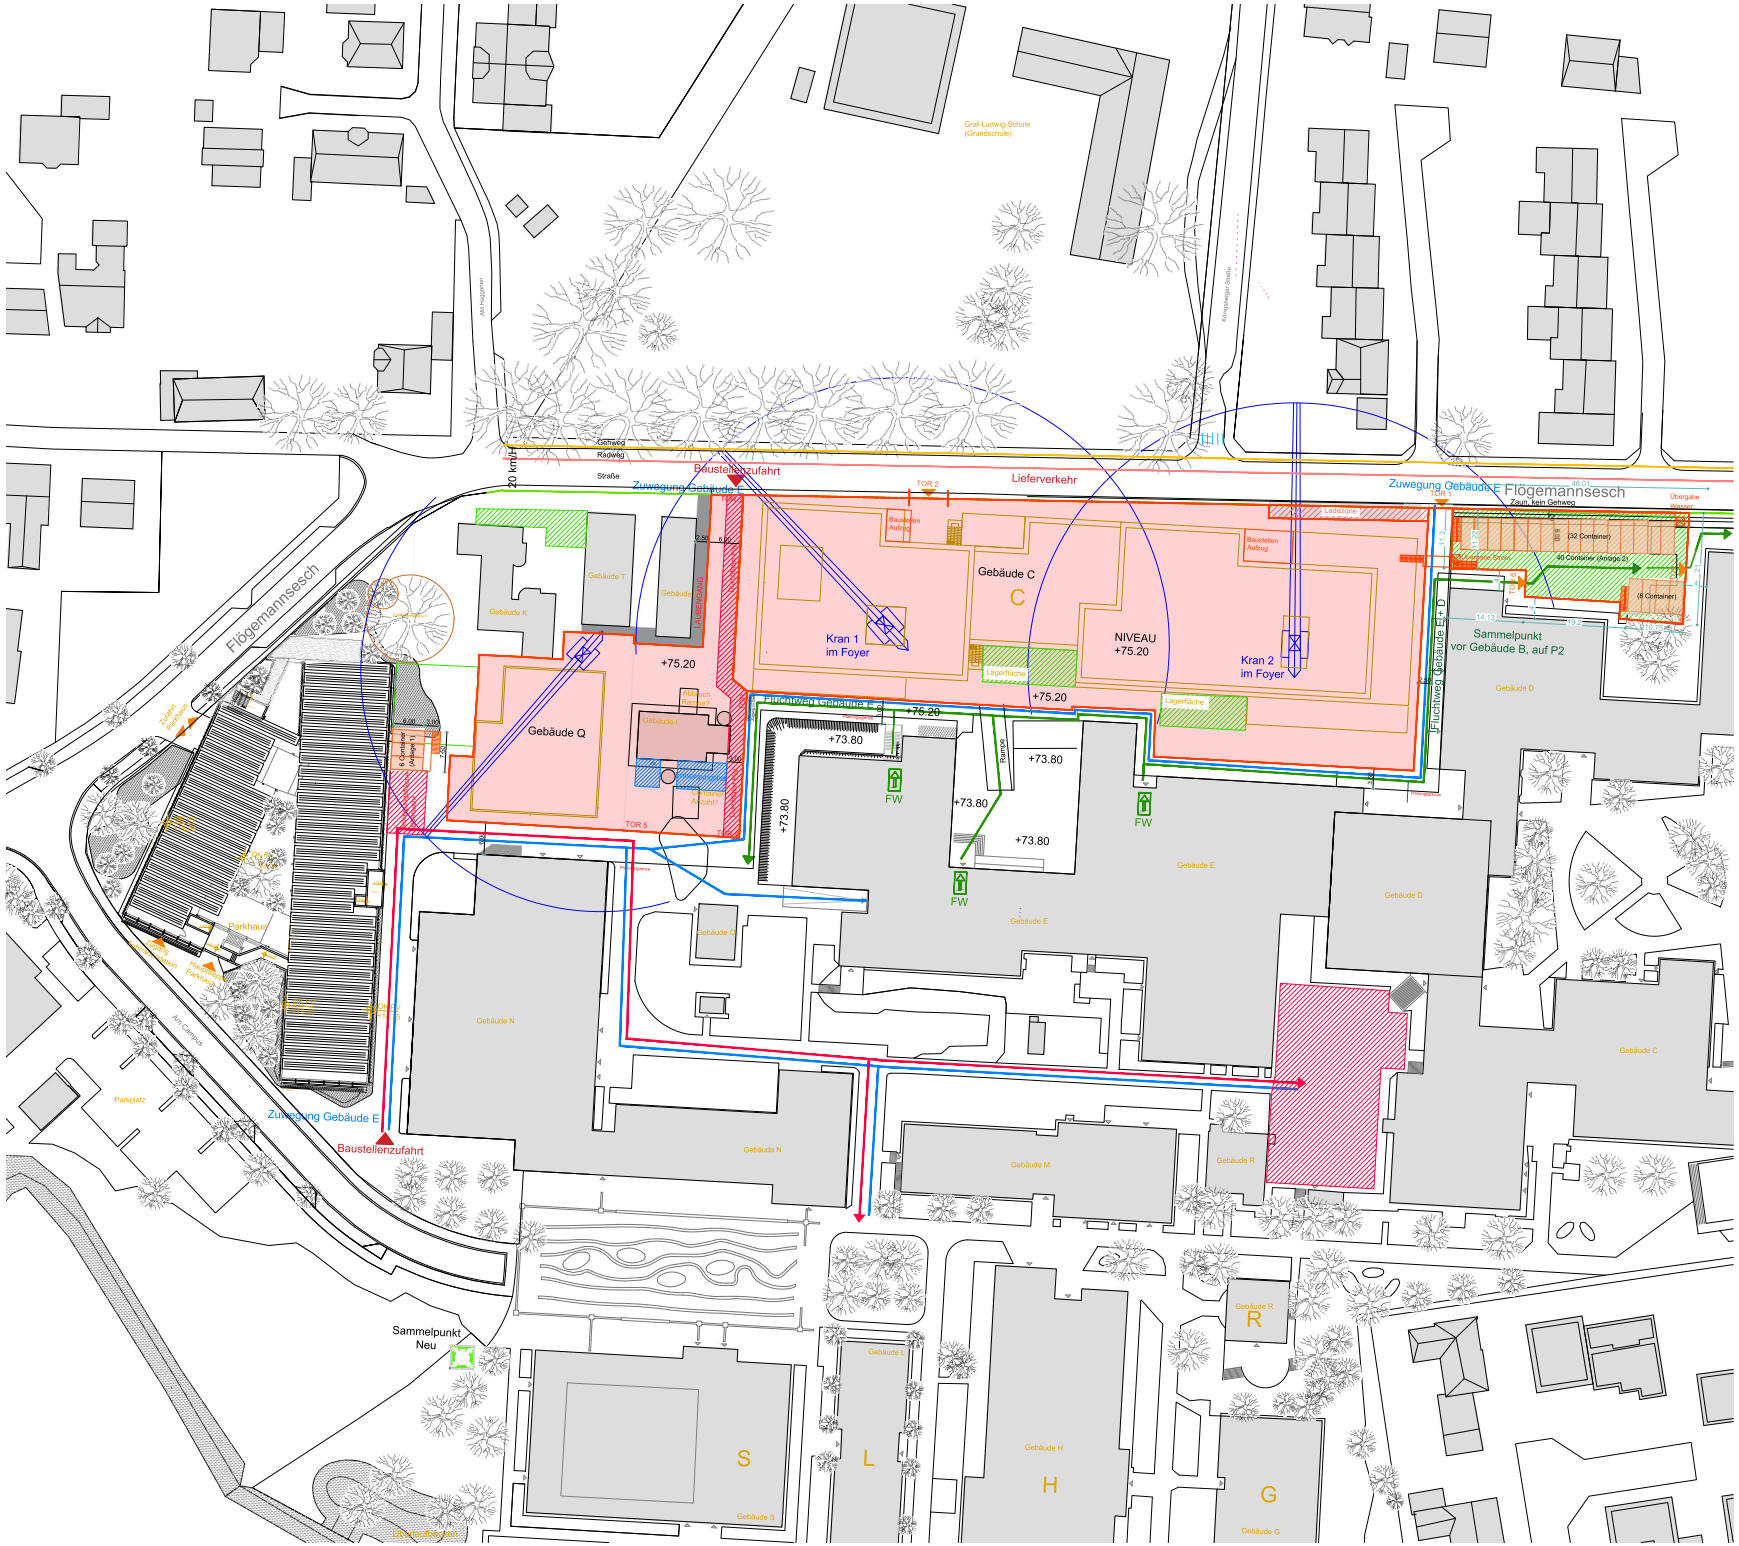

LEGENDE

- Baufeld mit Bauzaun
- Baustelleneinrichtung
- zusätzliches Baufeld mit Bauzaun
- Feuerwehrflächen und -wege
- Entsorgungshof
- Bestandsbäume

Auslegung C+Q	
2-3 Turmdrehkrananlagen	450 KW
Bauaufzug	30 KW
Winterbauheizung	105 KW
1 Sanitärcontaineranlage Handwerker	20 KW
1 Bürocontaineranlage OÜ GP+FP	25 KW
Rohbau, TGA + Innenausbau	
690 x Gleichzeitigkeitsfaktor 0,7	
Insg. 480 KW	

Datum:	Bearbeiter(in):	geprüft:	Vermerk:	Index:
				10
				09
				08
				07
				06
				05
				04
				03
10.02.23	AMP		Ergänzung Ladezonen und Fußgängerüberführungen	02
				01

Generalplaner:

Bauherr(in):

Nutzer / Mieter(in):

Bau- und Liegenschaftsbetrieb NRW
Münster

Hohenzollernring 80
D - 48145 Münster
Telefon: +49 251 9370 - 0
Telefax: +49 251 9370 - 880
E-Mail: ms.poststelle@blb.nrw.de
Internet: www.blb.nrw.de

Projekt:
10-12-2005-00-001 — BBP-Projekt-Nummer
MS FH CST ENB C ENB Q NB P — Projektbezeichnung
Wirtschaftseinheit / Liegenschaft: 2005 — Wirtschaftseinheitsnummer
FH Münster, Campus Steinfurt
Stegerwaldstraße 39, 48665 Steinfurt — Wirtschaftseinheit / Liegenschaftsbezeichnung
Objekt/Bauwerk/Gebäude: - — Objekt-/Bauwerks-/Gebäude-Nr.
Baustelleneinrichtungspläne ENB C + Q inkl. Ladezonen — Objekt-/Bauwerks-/Gebäude-Bezeichnung

Planbezeichnung/Darstellung: Baustelleneinrichtungspläne ENB C + Q
Bauteil / Trakt: -
Geschoss / Anlage: -
Planschlüssel
Planinhalt: Baustelleneinrichtungsp.

Dateipfad:

Modell-Name: 2005_FGP_2_00-_BE_GE_--_Baustelleneinrichtung	Plotstiltabelle: BA2016-0200.ctb / ENBCQ_01_o.dwg	Planart:	Vorplanung
Layout-Name:	Gezeichnet: 23. September 2022	Fachbereich:	(A) Hochbau
Ahr: / Sst:	Entwurfsverfasser (gem. §70 BauO NRW):	Blatt-Nr.: 01	Maßstab: 1:500
		Blattgröße: ISO A1(594,00 x 594,00 MM)	
		Plotdatum: 24.07.2025	Index: 02