


Legende

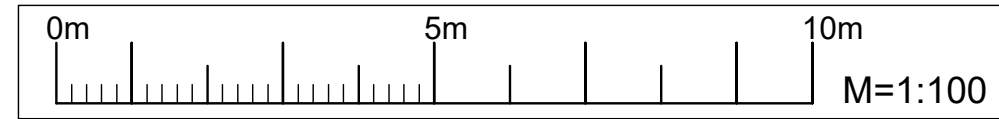

Endgültige Abmessungen nach statischen, konstruktiven und wirtschaftlichen Erfordernissen.

GÜLTIG NUR FÜR AUSSCHREIBUNG

Index:	Änderungen bzw. Ergänzungen	Name:	Datum:								
Prüfvermerke											
die Übereinstimmung der Zeichnung mit der Ausführung bestätigt: für den Auftragnehmer: Ort, Datum, Unterschrift für die DB Netz AG Ort, Datum, Unterschrift Interoperabilität geprüft (benannte Stelle), Name Datum geprüft / genehmigt Datum geprüft / genehmigt Datum geprüft / genehmigt		Freigabe zur bauaufsichtlichen Prüfung Ort, Datum, Unterschrift Prüfingenieur gleichgestellt mit Prüfexemplaren geprüft / genehmigt Datum Freigabe der Ausführungsunterlagen Genehmigung zur Bauausführung Ort, Datum, Unterschrift									
Eisenbahn-Bundesamt											
Lageskizze											
Auftragnehmer:	Planverfasser: SCHÖNHOFEN Ingenieure PartGmbB Heroldstr. 10 67657 Kaiserslautern Tel.: 06 31 1 3 43 24 - 0 Fax.: 06 31 1 3 47 45 E-Mail: info@sho.de www.schoenhofen-ingen.de Kaiserslautern, Sept. 2025 Ort, Datum, Unterschrift	Anlage: Plan-Nr.: HP 1 Auftrag-Nr.: 2015-046 <table><tr><th>Datum</th><th>Name</th></tr><tr><td>geoz. Sept. 2025</td><td>Am</td></tr><tr><td>bearb. Sept. 2025</td><td>Or</td></tr><tr><td>gepr. Sept. 2025</td><td>Jg</td></tr></table>	Datum	Name	geoz. Sept. 2025	Am	bearb. Sept. 2025	Or	gepr. Sept. 2025	Jg	
Datum	Name										
geoz. Sept. 2025	Am										
bearb. Sept. 2025	Or										
gepr. Sept. 2025	Jg										
Bauherr: DB InfraGO AG Lärmsanierung Südwest L11+W-LK Schwarzwaldstraße 82 76137 Karlsruhe	Projektleitung: DB InfraGO AG Lärmsanierung Südwest L11+W-LK Schwarzwaldstraße 82 76137 Karlsruhe	Plan-Nr.: 1 von 15 Planart: 3.3.04 Planzeichen: Blattgr.: 1320 x 420 mm									
Maßstab: 1:100	Streckenabschnitt Kaiserslautern-Einsiedlerhof Höhenplan Verlängerung Lärmschutzwand 1.1 Plan 1 von 2 Bahn-km 35,3+19 bis Bahn-km 35,7+17										
Projekt: Strecke:	Lärmsanierung an bestehenden Schienenwegen des Bundes Strecke 3280, Homburg (Saar) - Ludwigshafen (Rhein)										
Bauwerksnummer <table><tr><th>Strecke</th><th>Kilometer</th><th>Kennzahl</th></tr><tr><td>3280</td><td>*</td><td>35,3+19 - 35,7+17</td></tr></table>		Strecke	Kilometer	Kennzahl	3280	*	35,3+19 - 35,7+17	Brückennr.	Barcode		
Strecke	Kilometer	Kennzahl									
3280	*	35,3+19 - 35,7+17									

