Querprofil 29: DB-km 43.0+91,690

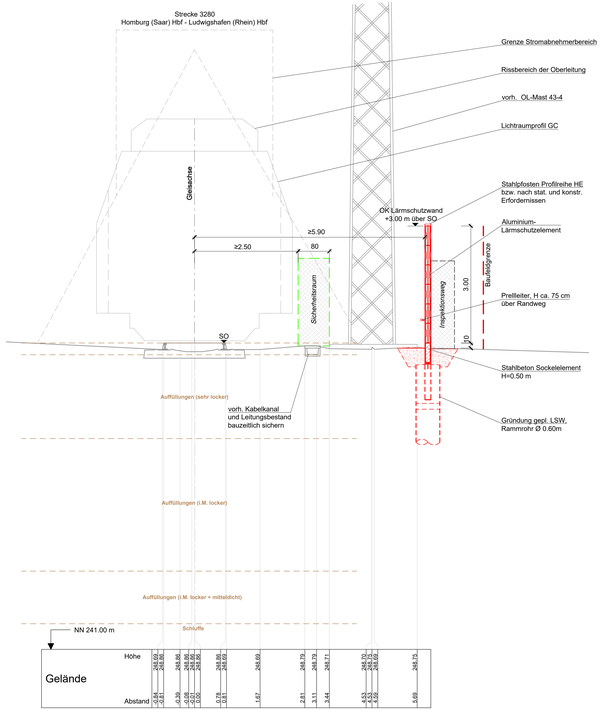

Querprofil 30: DB-km 43.1+47.000

(Schnitt mit Blick in Gegenrichtung)

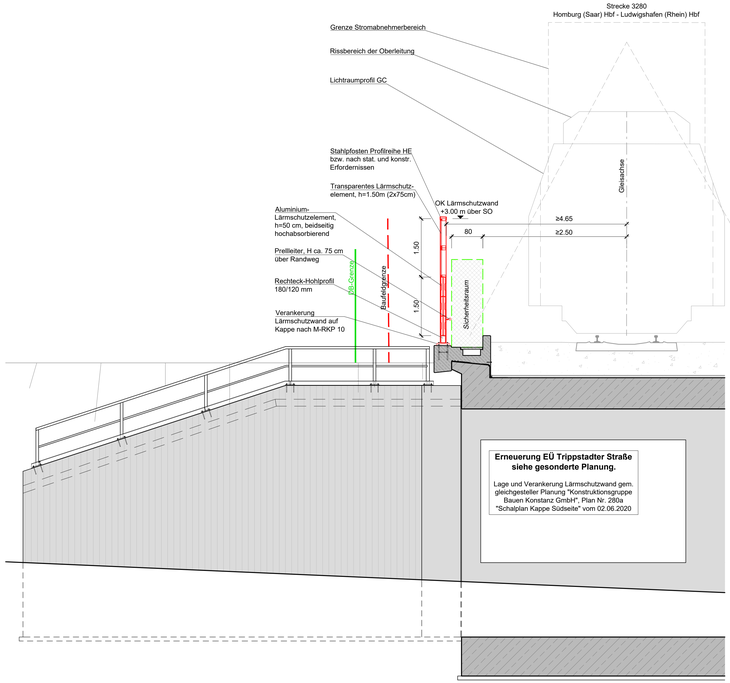

Querprofil 31: DB-km 43.1+76,690

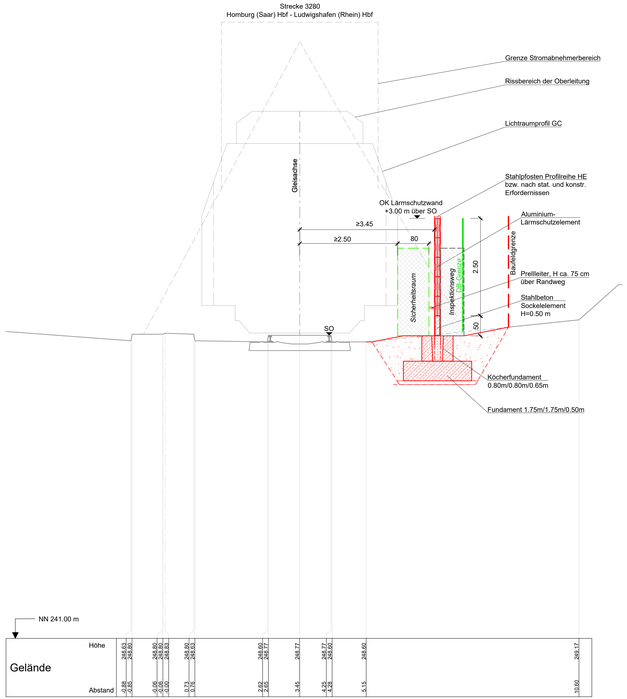

0m 3m 5m
M=1:50

Legende

- Bestand
- Gleisachse
- DB-Grenze
- Neubaumaßnahmen
- Rückbau

Die vorhandene Leitungs- und Kabellage sowie die Bestückung der vorh. Kabelkanäle wurde aus dem Baugrund- und Gründungsgutachten vom 15.07.2016 (IBES Baugrundinstitut GmbH, Fritz- Voigt-Straße 4, 67433 Neustadt/Weinstr.), Anlage 5.1 bis 5.12 graphisch übernommen und ist vor der Bauausführung durch Kabelsuchschlitze zu überprüfen.

GÜLTIG NUR FÜR AUSSCHREIBUNG

Index:	Änderungen bzw. Ergänzungen	Name:	Datum:

Prüfvermerke

die Übereinstimmung der Zeichnung mit der Ausführung bestätigt:

für den Auftragnehmer: Ort, Datum, Unterschrift

für die DB Netz AG: Ort, Datum, Unterschrift

Interoperabilität gepr.nt (benannte Stelle), Name

Datum gepr.ft / genehmigt

Datum gepr.ft / genehmigt

Datum gepr.ft / genehmigt

Eisenbahn-Bundesamt

Freigabe zur bauaufsichtlichen Prüfung

Ort, Datum, Unterschrift

Prüfingenieur

gleichgestellt mit Prüfexemplaren gepr.ft / genehmigt

Datum

Freigabe der Ausführungsunterlagen

Genehmigung zur Bauausführung

Ort, Datum, Unterschrift

Lageskizze

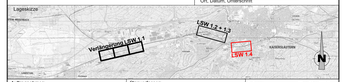

Auftragnehmer:

Planverfasser:
SCHÖNHOFEN Ingenieure PartGmbB
Hermann-Löns-Straße 5
67657 Kaiserslautern
Tel. 06 31 / 3 41 24 - 0
Fax. 06 31 / 4 37 45
E-Mail: info@s-ai.de
www.schoenhoefen-ing.de
Kaiserslautern, Sept. 2025
Ort, Datum, Unterschrift

	Datum	Name
gez.:	Sept. 2025	Ra
bearb.:	Sept. 2025	Ot
gepr.:	Sept. 2025	Jg

Anlage: Plan-Nr.: GP 5
Auftrag-Nr.: 2015.048

Bauherr:
DB InfraGO AG
Lärmsanierung Südwest
I.9-W-L-K
Schwarzwaldstraße 82
76137 Karlsruhe

Projektleitung:
DB InfraGO AG
Lärmsanierung Südwest
I.9-W-L-K
Schwarzwaldstraße 82
76137 Karlsruhe

Plan-Nr.: *5 von 7*
Planart: *3.3.07*
Planzeichen:
Blattgr.: 1320 x 420 mm

Maßstab: 1:50

Streckenabschnitt Kaiserslautern-Trippstadter Straße

Querprofile Lärmschutzwand 1.4
Profile 29 bis 31
Bahn-km 42.6+37 bis Bahn-km 43.2+48

Einwirkungen (Lastmodelle):
gemäß Ril 804.5501
Höhen- und Koordinatensystem:
DHHN 92 / GK

Projekt: **Lärmsanierung an bestehenden Schienenwegen des Bundes**
Strecke: Strecke 3280, Homburg (Saar) - Ludwigshafen (Rhein)

Bauwerksnummer					Brückennr.	Barcode
Strecke		Kilometer		Kennzahl		
3280	*	42.6+37 - 43.2+48	*			

R:\GP 5\08.2015 1-4B.dwg
K:\verlag_ausschr\15_Ost_LSW_Kaiserslautern-Homburg\Ausschreibung\04_VPL__AUSSCHREIBUNG__G 3 FZ_Querprofile.dwg [3.3.07 - Querprofile.dwg] 3.3.07 - Querprofile.dwg