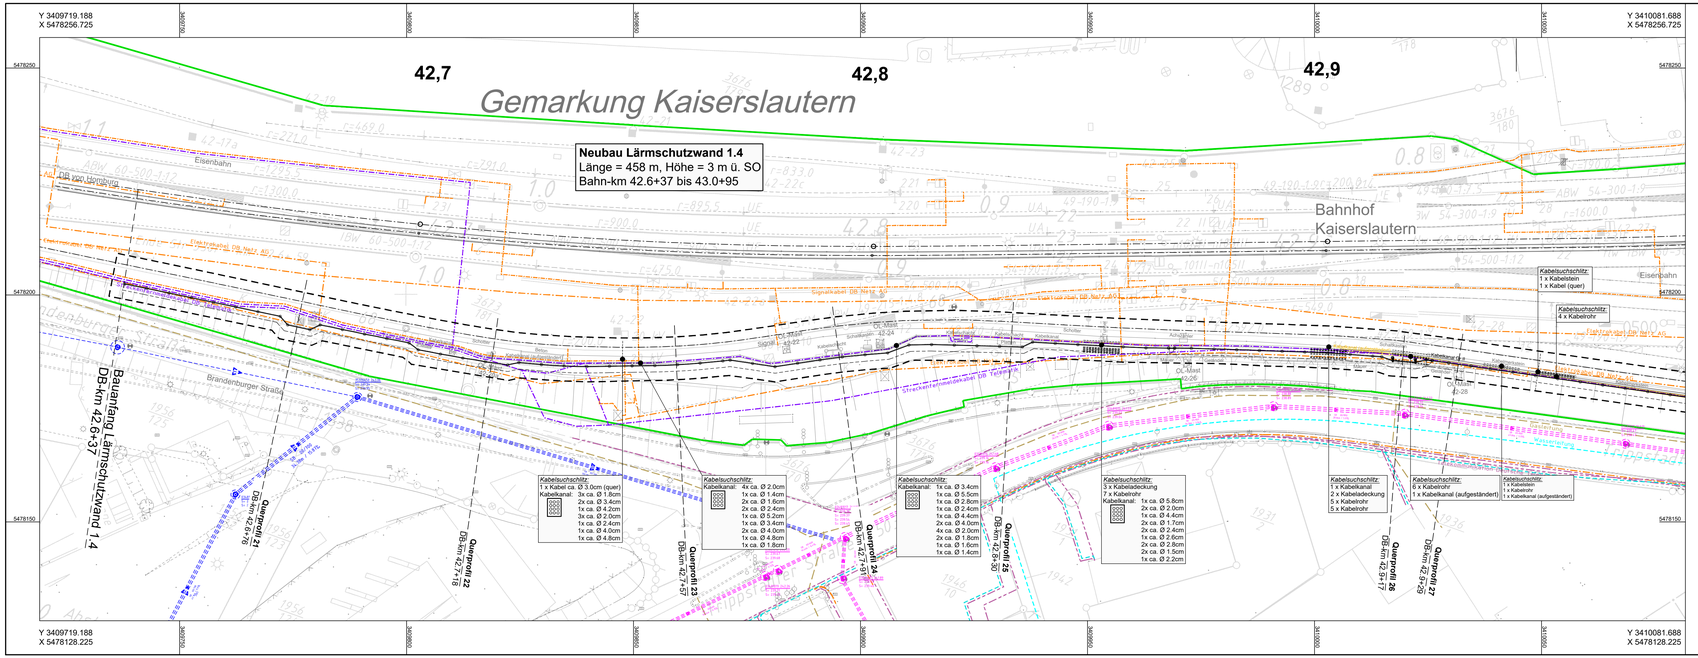

Legende

- Bestand
- Gleisachse
- DB-Grenze
- Neubaumaßnahmen
- Rückbau
- Planfeststellungsgrenze
- Baufeldgrenze

vorh. Ver- und Entsorgungsleitungen

- Streckenfernmeldekabel DB KT GmbH
- Signalkabel LST
- Deutsche Telekom
- Kabel Deutschland
- SWK: Mischwasserkanal
- SWK: Regenwasserkanal
- SWK: Wasserleitung
- SWK: Gasleitung

N

Die Versorgungsleitungen sind aus Unterlagen der Versorgungsträger in unterschiedlicher Genauigkeit übernommen. Wie der Versorgungsträger kann auch der Planverfasser keine Garantie für Genauigkeit und Vollständigkeit übernehmen. Daher stellt der hier dargestellte Leitungsbestand nur eine informative Zusammenfassung der bekannten Leitungen dar, zur gegenwärtigen Berücksichtigung und Abstimmung. Im übrigen gelten die Pläne und Merkblätter des jeweiligen Versorgungsträgers.

Plangrundlage:

Barcode {2544014336}				DB NETZE	lvl 3280 BO
				DB NetzBau	
				Bahnhofsmanagement Nord	
				Ingenieurbau Nord	
				Gesamtleitung	
T	EDR-D	05.12.094	jur	Datum	Name
S	W 201	16.01.2013	Sa	Bearb.	01.07	Dorsam
R	Verkauf	01.11.2012	Fre	Gepr.	08.10	Nau
Q	VM Kaiserslautern	01.11.2012	Fre	Norm	01.2013	1.0.1.3
P	VM 4501/2011/01/01	12.10.2012	Fre	Maßstab 1: 1000		
O	Tiefb nach DB-RIC	21.03.2011	Ne			
N	Bemerkungen angef	01.11.2011	Ne			
M	Kopfbm gepflegt	08.11.2010	Ne			
Zust	Änderung	Datum	Name	Urspr.	01/79	DHHN 92	DB-REF

Bf Kaiserslautern Hbf

Blatt 1 von 4 Bl.

Barcode {2544014338}				DB NETZE	lvl 3280 BQ
				DB NetzBau	
				Bahnhofsmanagement Nord	
				Ingenieurbau Nord	
				Gesamtleitung	
AB	Einsatz von 18	13.11.2014	Ne	Datum	Name
AA	Verkauf 3676/118	12.11.2012	Ne	Bearb.	01.07	Dorsam
Z	VM Kaiserslautern	01.11.2012	Fre	Gepr.	10.10	Nau
Z	Verkauf	01.11.2012	Fre	Norm	01.2013	1.0.1.3
Z	Bahnsteig verschoben	24.11.2012	Ne	Maßstab 1: 1000		
W	Daten 139	06.11.2011	Ne			
V	Tiefb nach DB-RIC	21.03.2011	Ne			
U	VM 2011/1/2009	01.01.2011	Ur			
Zust	Änderung	Datum	Name	Urspr.	01/97	DHHN 92	DB-REF

Bf Kaiserslautern Hbf

Blatt 4 von 4 Bl.

GÜLTIG NUR FÜR AUSSCHREIBUNG

Index:	Änderungen bzw. Ergänzungen	Name:	Datum:

Prüfvermerke

die Übereinstimmung der Zeichnung mit der Ausführung bestätigt:

für den Auftragnehmer: Ort, Datum, Unterschrift

für die DB Netz AG Ort, Datum, Unterschrift

Interoperabilität geprüft (benannte Stelle), Name

Datum geprüft / genehmigt

Datum geprüft / genehmigt

Datum geprüft / genehmigt

Eisenbahn-Bundesamt

Freigabe zur bauaufsichtlichen Prüfung

Ort, Datum, Unterschrift

Prüfingenieur

gleichgestellt mit Prüfexemplaren geprüft / genehmigt

Datum

Freigabe der Ausführungsunterlagen

Genehmigung zur Bauausführung

Ort, Datum, Unterschrift

Lageskizze

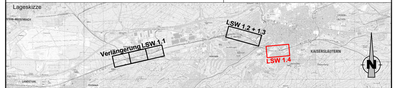

Auftragnehmer:

Planverfasser:

SCHÖNHOFEN Ingenieure PartG mbB
Hertelstraße 1
67657 Kaiserslautern
Tel: 06 31 / 3 41 24 - 0
Fax: 06 31 / 4 37 45
E-Mail: info@sch-ing.de
www.schoenhofen-ing.de

Kaiserslautern, Sept. 2025
Ort, Datum, Unterschrift

Anlage:		Plan-Nr.: LB 5
Auftrag-Nr.:	2015.046	
	Datum	Name
gez.	Sept. 2025	Re
bearb.	Sept. 2025	Or
gepr.	Sept. 2025	Jg

Bauherr:

DB InfraGO AG
Lärmsanierung Südwest
I.II-WL-K
Schwarzwaldstraße 82
76137 Karlsruhe

Projektleitung:

DB InfraGO AG
Lärmsanierung Südwest
I.II-WL-K
Schwarzwaldstraße 82
76137 Karlsruhe

Plan-Nr.: 5 von 6

Planart: 3.3.08

Planzeichen:

Blattgr.: 1135 x 297 mm

Maßstab: 1:500

Streckenabschnitt Kaiserslautern-Trippstadter Straße

Leistungsbestandsplan Lärmschutzwand 1.4

Plan 1 von 2

Bahn-km 42.6+37 bis Bahn-km 43.0+95

Einwirkungen (Lastansatz):

gemäß RI 804.5501

Höhen- und Koordinatensystem

DHHN 92 / GK

Projekt: **Lärmsanierung an bestehenden Schienenwegen des Bundes**

Strecke: Strecke 3280, Homburg (Saar) - Ludwigshafen (Rhein)

Bauwerksnummer					Brückennr.	Barcode
Strecke		Kilometer		Kennzahl		
3280	*	42.6+37 - 43.2+48	*			