


Querschnitt - M=1:100

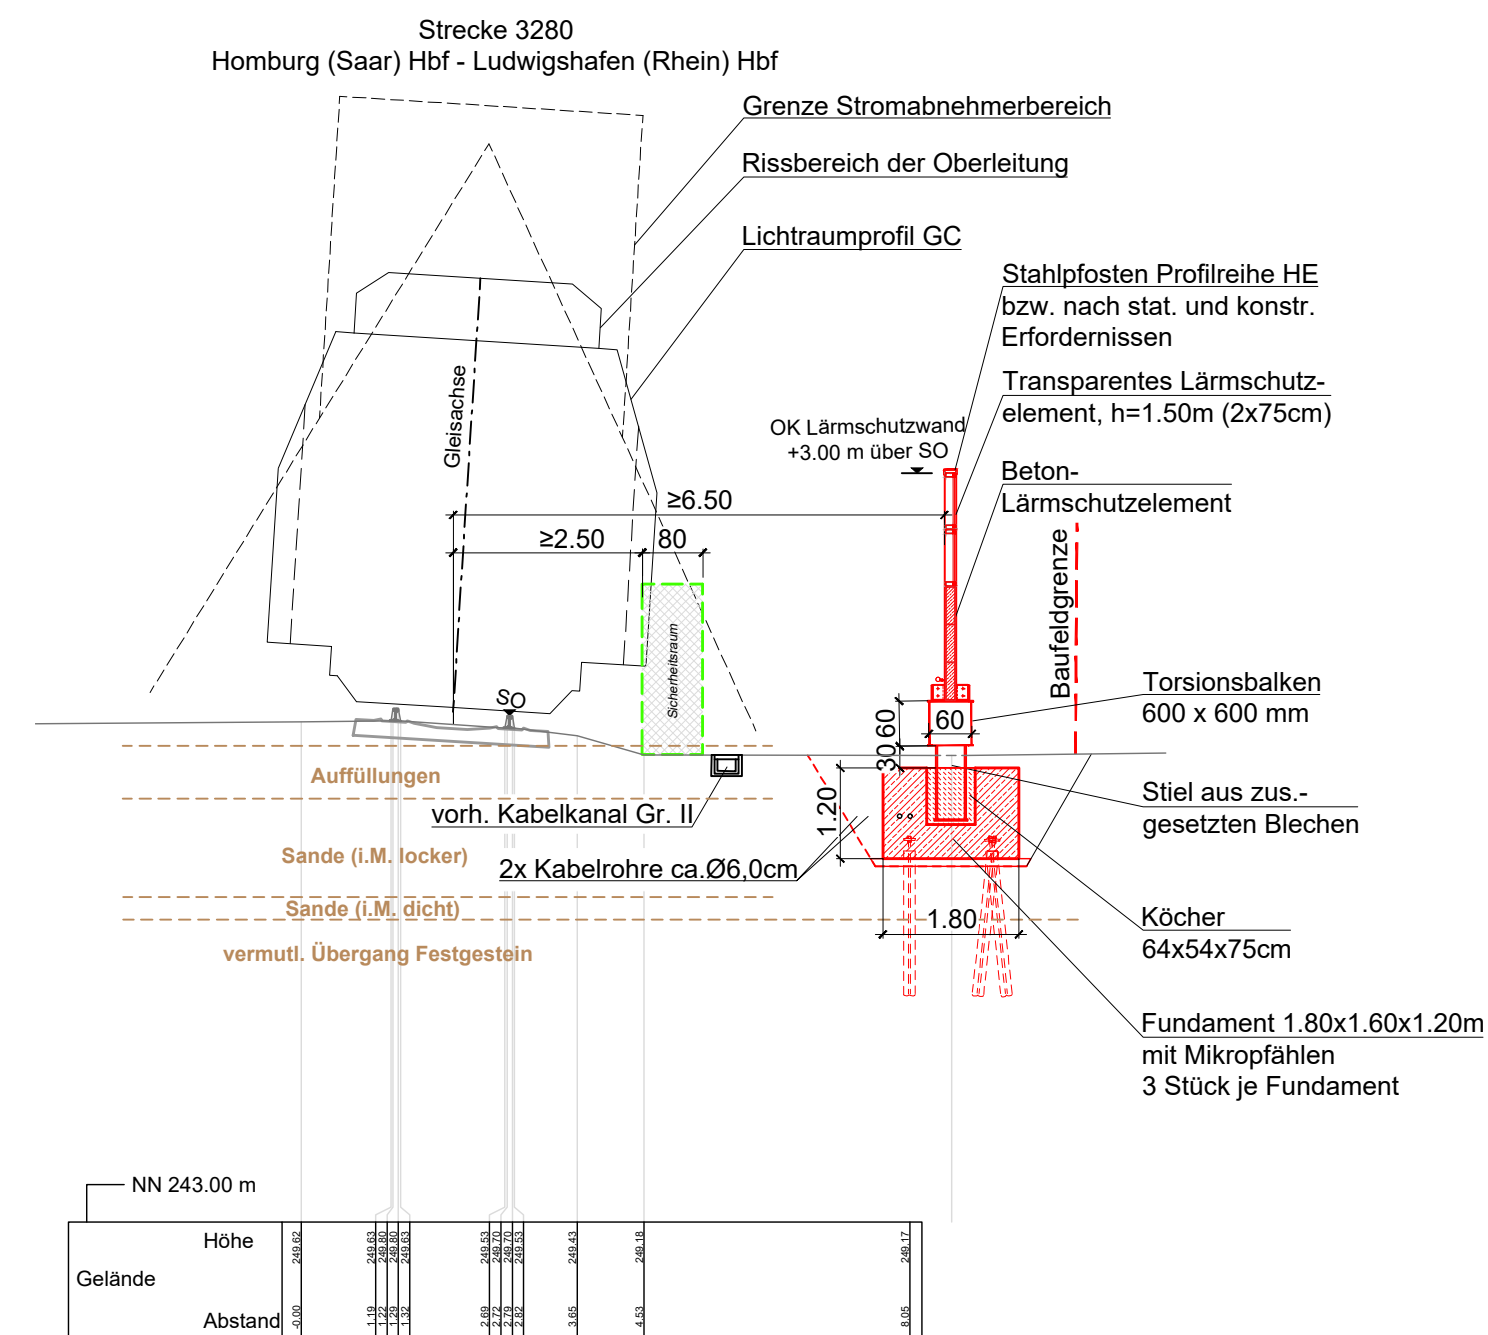

- Bestand
- DB-Grenze
- Neubaumaßnahmen
- Rückbau

Baustoffangaben

Schutzerdung gem. RIL 997.0223 und RIL 804.9030

Detail Torsionsbalken und Lärmschutzwand, M=1:20

HP Kennelgarten

Gleisachse DB Strecke 3280

Kabelkanal Gr. II

Drosselschacht R-31
Ablauf max. 10 l/s

vorh. Graben

Gründung gepl. LSW
Köcher 0.80x0.80x0.65m,
Fundament 1.80x1.70x0.50m

Baufeldgrenze

Gründung Torsionsbalken
Köcher 64x54x75,
Fundament 1.80x1.60x1.20m
mit Mikropfählen
3 Stück je Fundament

Foto 1

Unterführung


Torsionsbalken
600 x 600 mm

Gründung Torsionsbalken
Köcher 64x54x75,
Fundament 1.80x1.60x1.20m
mit Mikropfählen
3 Stück je Fundament

best. Kabelkanal

Länge Torsionsbalken = 8.00 m

40.8+200

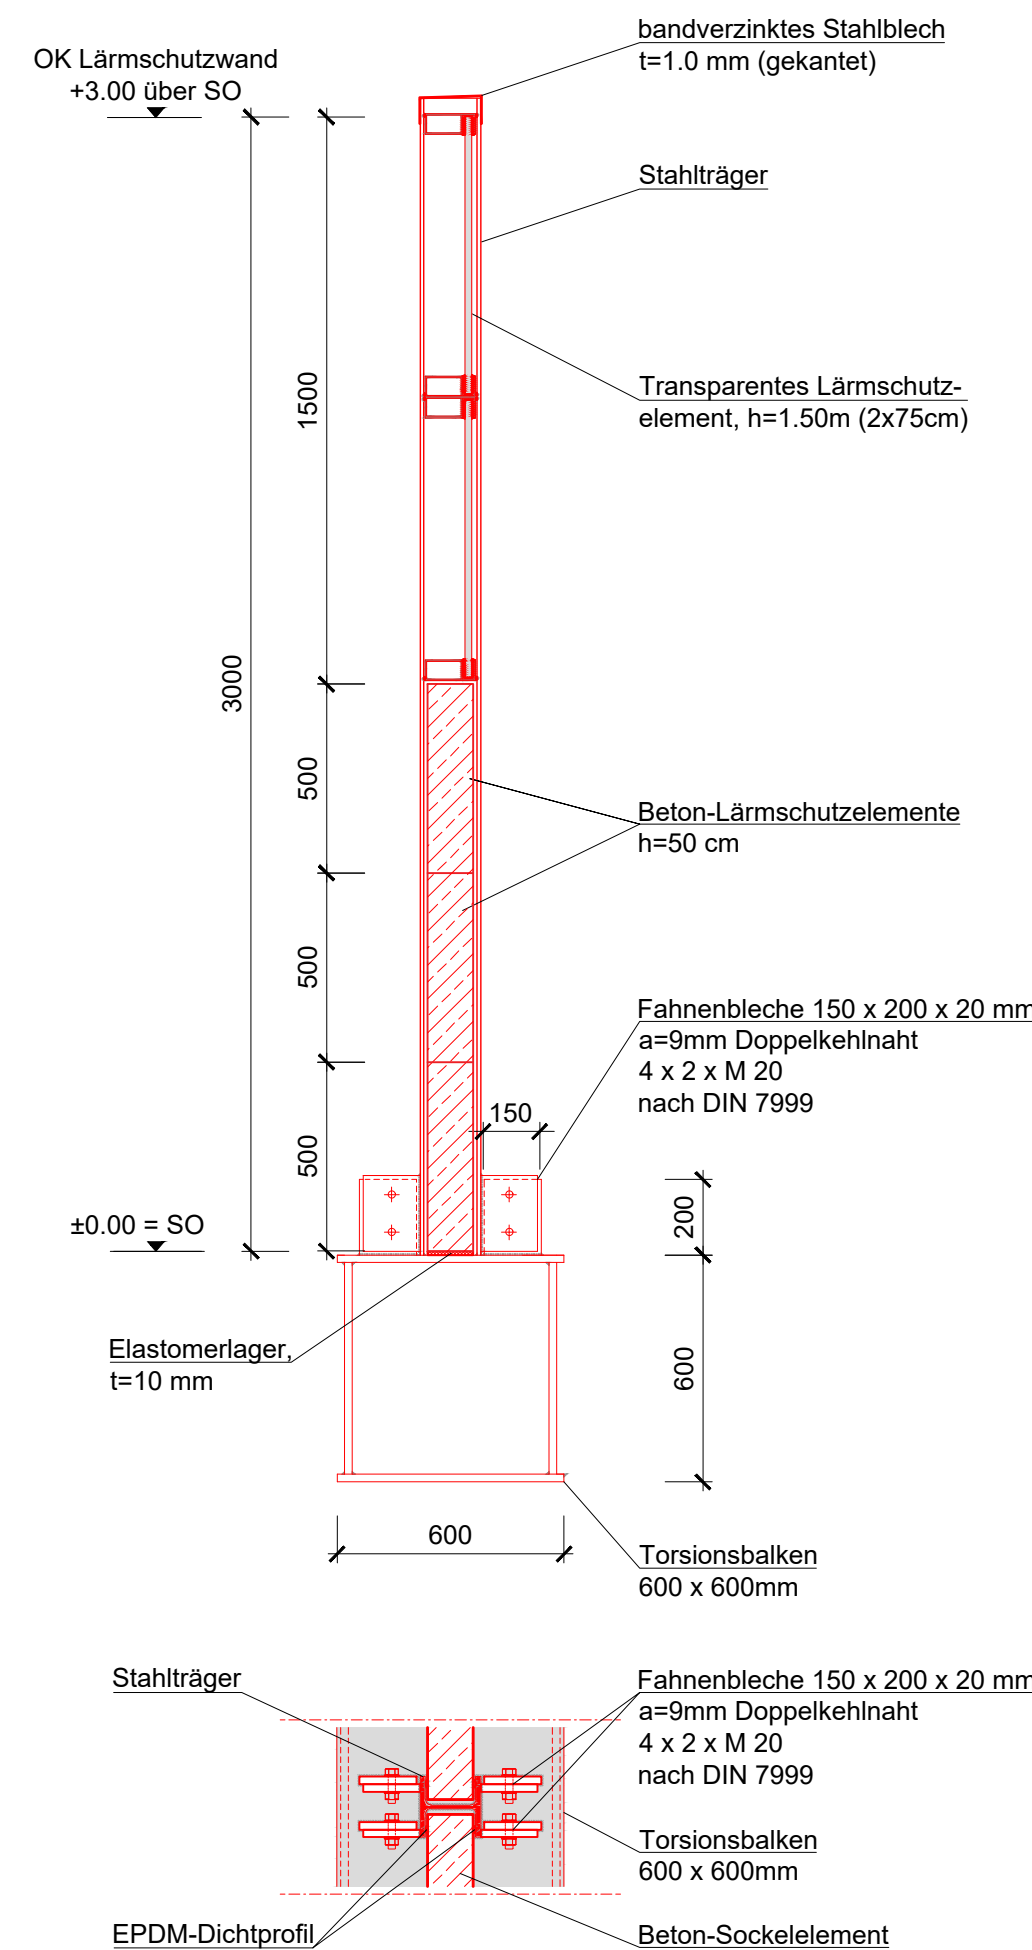

GÜLTIG NUR FÜR AUSSCHREIBUNG

Index: Änderungen bzw. Ergänzungen		Name:		Datum:													
Prüfvermerke																	
die Übereinstimmung der Zeichnung mit der Ausführung bestätigt: für den Auftragnehmer: Ort, Datum, Unterschrift für die DB Netz AG Ort, Datum, Unterschrift Interoperabilität geprüft (benannte Stelle), Name Datum geprüft / genehmigt Datum geprüft / genehmigt Datum geprüft / genehmigt Eisenbahn-Bundesamt			Freigabe zur bauaufsichtlichen Prüfung Ort, Datum, Unterschrift Prüfingenieur														
			gleichgestellt mit Prüfxemplaren geprüft / genehmigt Datum Freigabe der Ausführungsunterlagen														
			Genehmigung zur Bauausführung Ort, Datum, Unterschrift														
Lageskizze 																	
Auftragnehmer:		Planverfasser:		Anlage: Plan-Nr.: BW 2													
DB InfraGO AG Lärmsanierung Südwest I.II-W-L-K Schwarzwaldstraße 82 76137 Karlsruhe		SchÖNHOFEN Ingenieure PartGmbH Herrnstr. 5 67657 Kaiserslautern Tel.: 06 31 / 3 41 24 - 0 Fax: 06 31 / 3 37 45 E-Mail: info@sa-kl.de www.schoenhofen-ing.de Kaiserslautern, Sept. 2025 Ort, Datum, Unterschrift 		Auftrag-Nr.: 2015 046													
				<table border="1"><thead><tr><th></th><th>Datum</th><th>Name</th></tr></thead><tbody><tr><td>gez.</td><td>Sept. 2025</td><td>Re</td></tr><tr><td>bearb.</td><td>Sept. 2025</td><td>Or</td></tr><tr><td>gepr.</td><td>Sept. 2025</td><td>Jg</td></tr></tbody></table>			Datum	Name	gez.	Sept. 2025	Re	bearb.	Sept. 2025	Or	gepr.	Sept. 2025	Jg
			Datum	Name													
		gez.	Sept. 2025	Re													
bearb.	Sept. 2025	Or															
gepr.	Sept. 2025	Jg															
Bauherr:  InfraGO		Projektteilung:  InfraGO		Plan-Nr.: 2 von 3													
		DB InfraGO AG Lärmsanierung Südwest I.II-W-L-K Schwarzwaldstraße 82 76137 Karlsruhe		Planart: 3.3.10 Planzeichen: Blattgr.: 765 x 594 mm													
Mallstab: 1:100/20		Streckenabschnitt Kaiserslautern-Kennelgarten Detailplan SBW 102 Unterführung (Bahn) in Bahn-km 40.8+186: Lärmschutzwand auf Torsionsbalken		Einwirkungen (Lastmodelle): gemäß RIL 804.5501 Höhen- und Koordinatensystem DHN 92 / DB-Ref													
Projekt: Lärmsanierung an bestehenden Schienenwegen des Bundes																	
Strecke: Strecke 3280, Homburg (Saar) - Ludwigshafen (Rhein)																	
Bauwerksnummer		Brückennr.		Barcode													
Strecke		Kilometer		Kennzahl													
3280		40.8+186															