


Legende

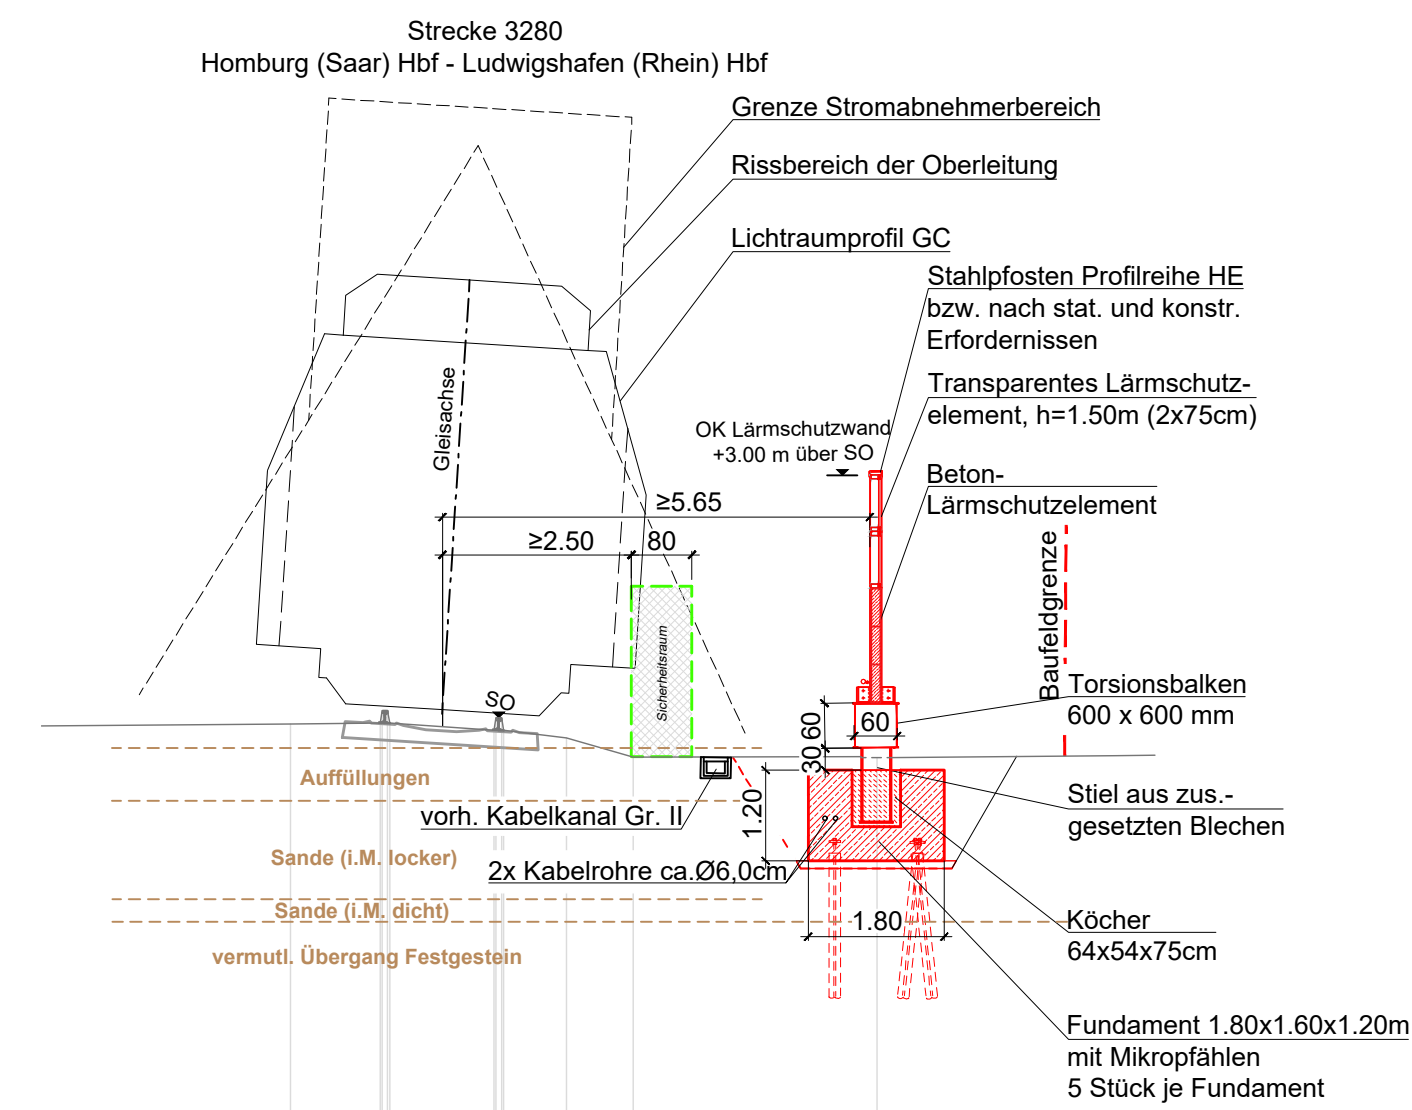


- ## Baustoffangaben

	Beton			Baustahl	Betonstahl	Spannstahl
	Anforderungs- klasse	Festig- keits- klasse	Exposi- tions- klasse			
LSW Pfosten	----	----	----	S 355 J2 + N	----	----
Torsionsbalken	----	----	----	S 355 J2 + N	----	----
Pfahlkopf	----	C25/30	XC2, XA1, XF1	----	B 500 B	----
Fundament	----	C25/30	XC2, XA1, XF1	----	----	----
Sockelelement	----	C35/45	XC4, XF2, XD1	----	B 500 B	----
Sauberkeitsschicht	----	C12/15	X0	----	----	----

Endgültige Abmessungen nach statischen und konstruktiven Erfordernissen. Alle Abmessungen sind vor Ort zu überprüfen und an das bestehende Bauwerk anzupassen.

- sämtliche Maße in mm -

A simple compass rose with a circle and four tick marks. A large, bold, black letter 'N' is centered over the circle, indicating North. A grey, elongated arrow-like shape points upwards from the center, passing through the 'N'.

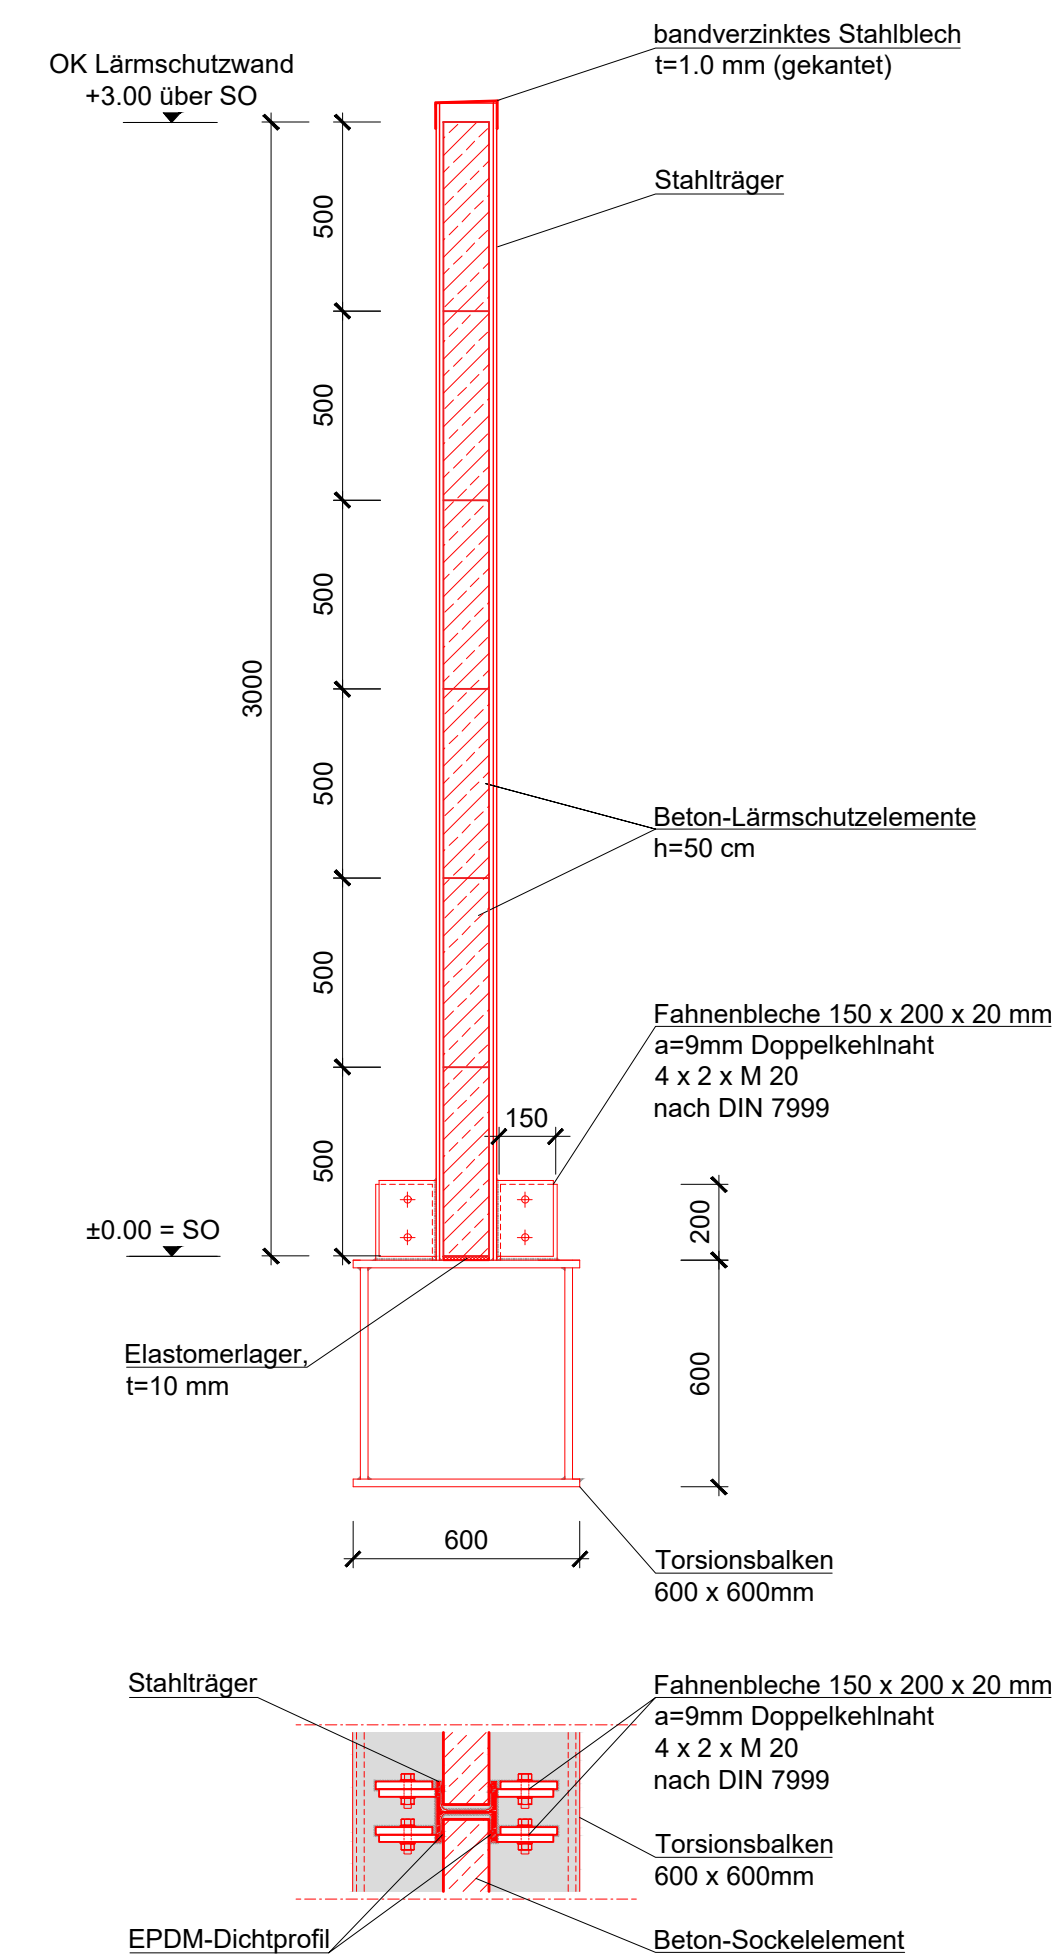

GÜLTIG NUR FÜR AUSSCHREIBUNG

Index:	Änderungen bzw. Ergänzungen	Name:	Datum:								
Prüfvermerke											
die Übereinstimmung der Zeichnung mit der Ausführung bestätigt: für den Auftragnehmer: Ort, Datum, Unterschrift für die DB Netz AG Ort, Datum, Unterschrift Interoperabilität geprüft (benannte Stelle), Name Datum geprüft / genehmigt Datum geprüft / genehmigt Datum geprüft / genehmigt Eisenbahn-Bundesamt		Freigabe zur bauaufsichtlichen Prüfung Ort, Datum, Unterschrift Prüflingenieur gleichgestellt mit Prüfexemplaren Datum Freigabe der Ausführungsunterlagen Genehmigung zur Bauausführung Ort, Datum, Unterschrift									
Lageskizze 											
Auftragnehmer: Planverfasser: SCHÖNHOFEN Ingenieure PartGmbH Harleinsbrunnensring 3 67667 Kaiserslautern Tel.: 06 31 73 41 24 - 0 Fax: 06 31 43 37 45 E-Mail: info@ai.de www.schoenhofen-ing.de Kaiserslautern, Sept. 2025 Ort, Datum, Unterschrift		Anlage: Plan-Nr.: BW 2 Auftrag-Nr.: 2015 046 <table border="1"> <thead> <tr> <th>Datum</th> <th>Name</th> </tr> </thead> <tbody> <tr> <td>gez. Sept. 2025</td> <td>Re</td> </tr> <tr> <td>bearb. Sept. 2025</td> <td>Or</td> </tr> <tr> <td>gepr. Sept. 2025</td> <td>Jg</td> </tr> </tbody> </table>		Datum	Name	gez. Sept. 2025	Re	bearb. Sept. 2025	Or	gepr. Sept. 2025	Jg
Datum	Name										
gez. Sept. 2025	Re										
bearb. Sept. 2025	Or										
gepr. Sept. 2025	Jg										
Bauherr: DB InfraGO DB InfraGO AG Lärmsanierung Südwest I.II-W-L-K Schwarzwaldstraße 82 76137 Karlsruhe		Projektbezeichnung: DB InfraGO DB InfraGO AG Lärmsanierung Südwest I.II-W-L-K Schwarzwaldstraße 82 76137 Karlsruhe Plan-Nr.: 3 von 3 Planart: 3.3.10 Planzeichnung: Blattgr.: 765 x 594 mm Einwirkungen (Lastmodelle): gemäß RIL 804.5501 Höhen- und Koordinatensystem DHHN 92 / DB-Ref									
Maßstab: 1:100/20 Streckenabschnitt Kaiserslautern-Kennelgarten Detailplan SBW 103 Unterführung (Bahn) in Bahn-km 40.8+186; Lärmschutzwand auf Torsionsbalken											
Projekt: Lärmsanierung an bestehenden Schienenwegen des Bundes Strecke: Strecke 3280, Homburg (Saar) - Ludwigshafen (Rhein)											
Bauwerksnummer		Brückennr.									
Barocode											
Strecke	Kilometer	Kennzahl									
3280	* 40.8+186	*									