




1
3.04
Schiebetür Windfang / Custer EG Grundriss

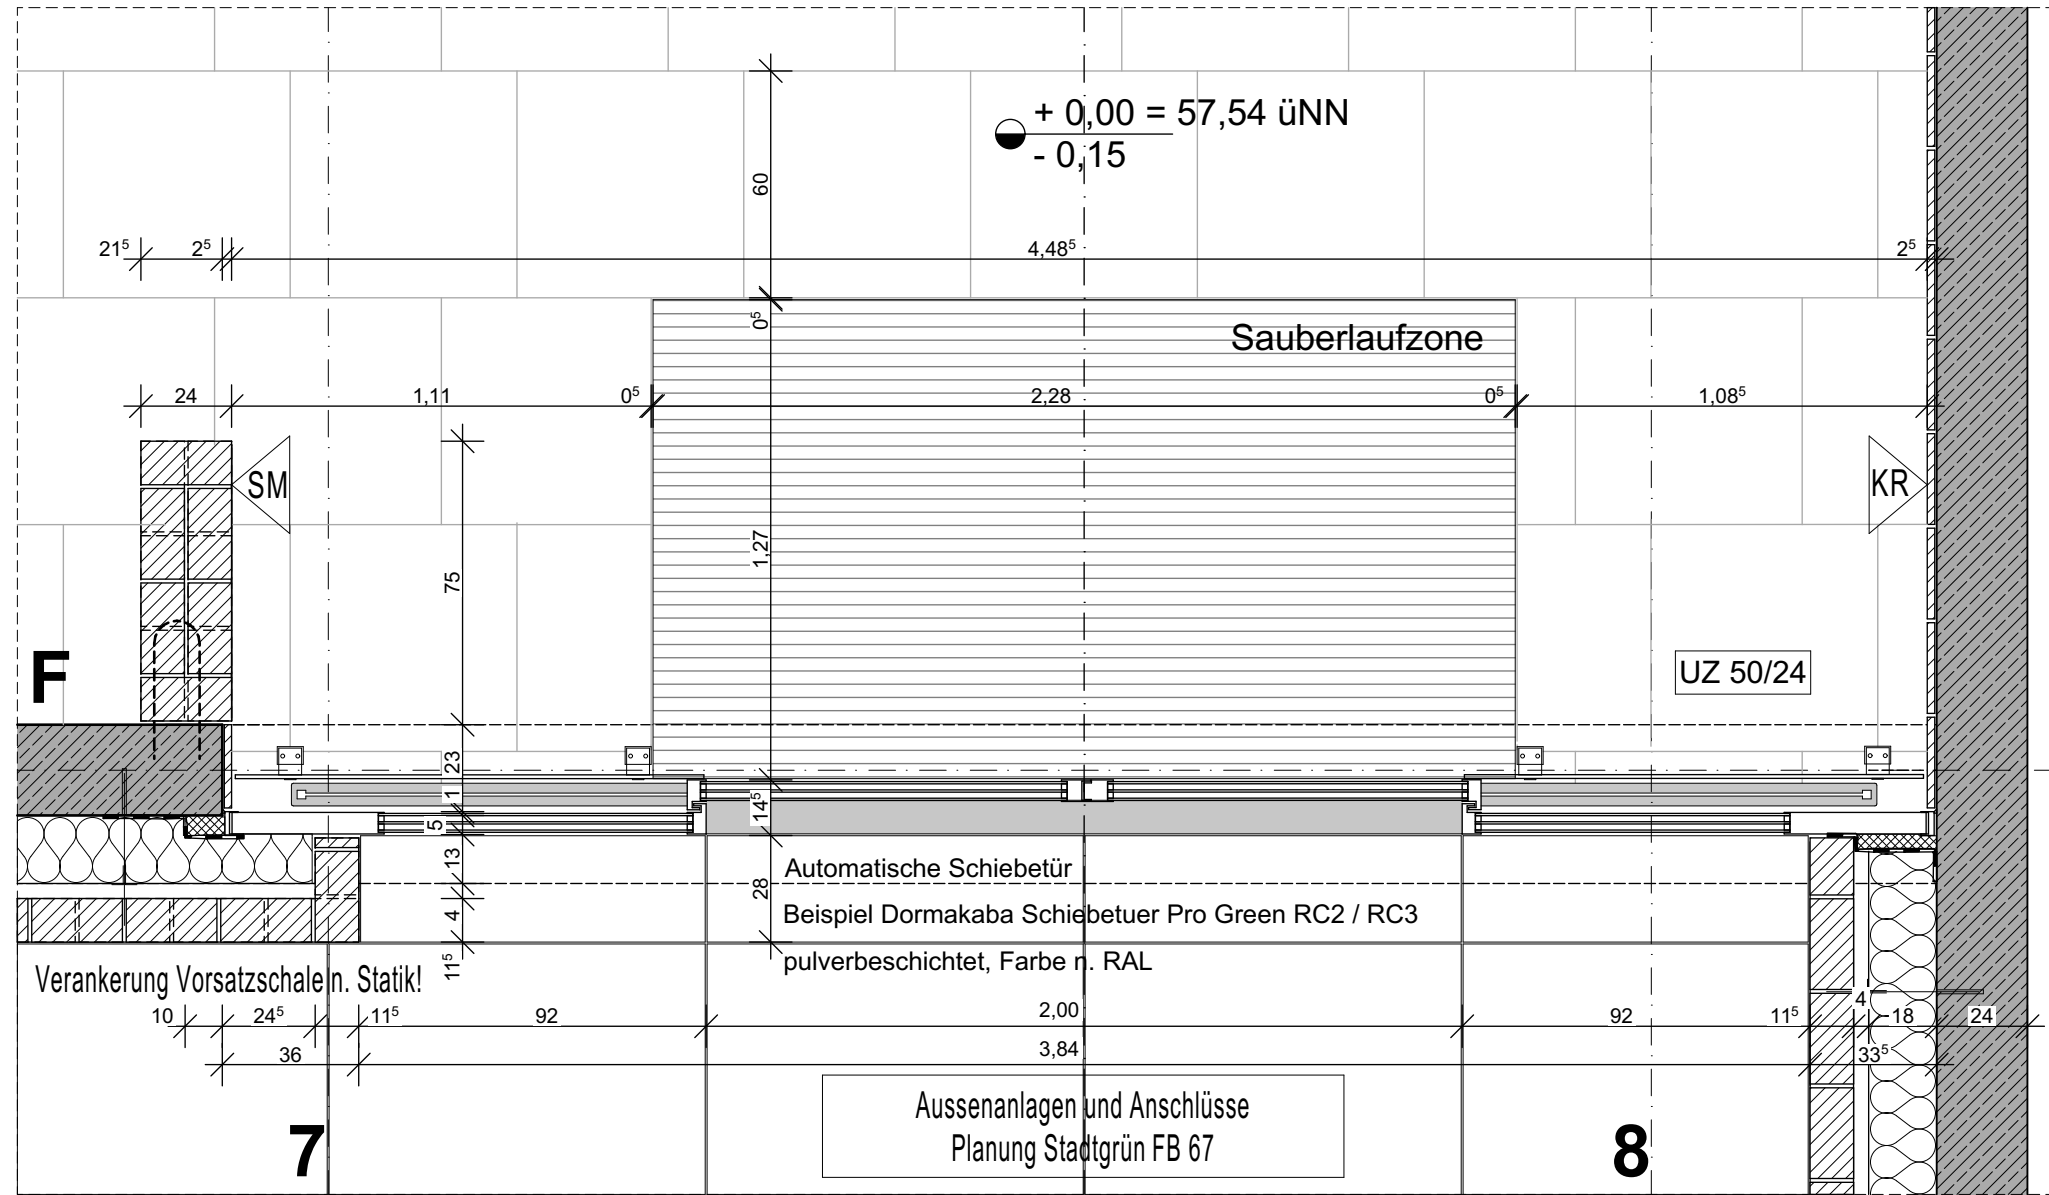

2
3.04
Haupteingang EG Grundriss

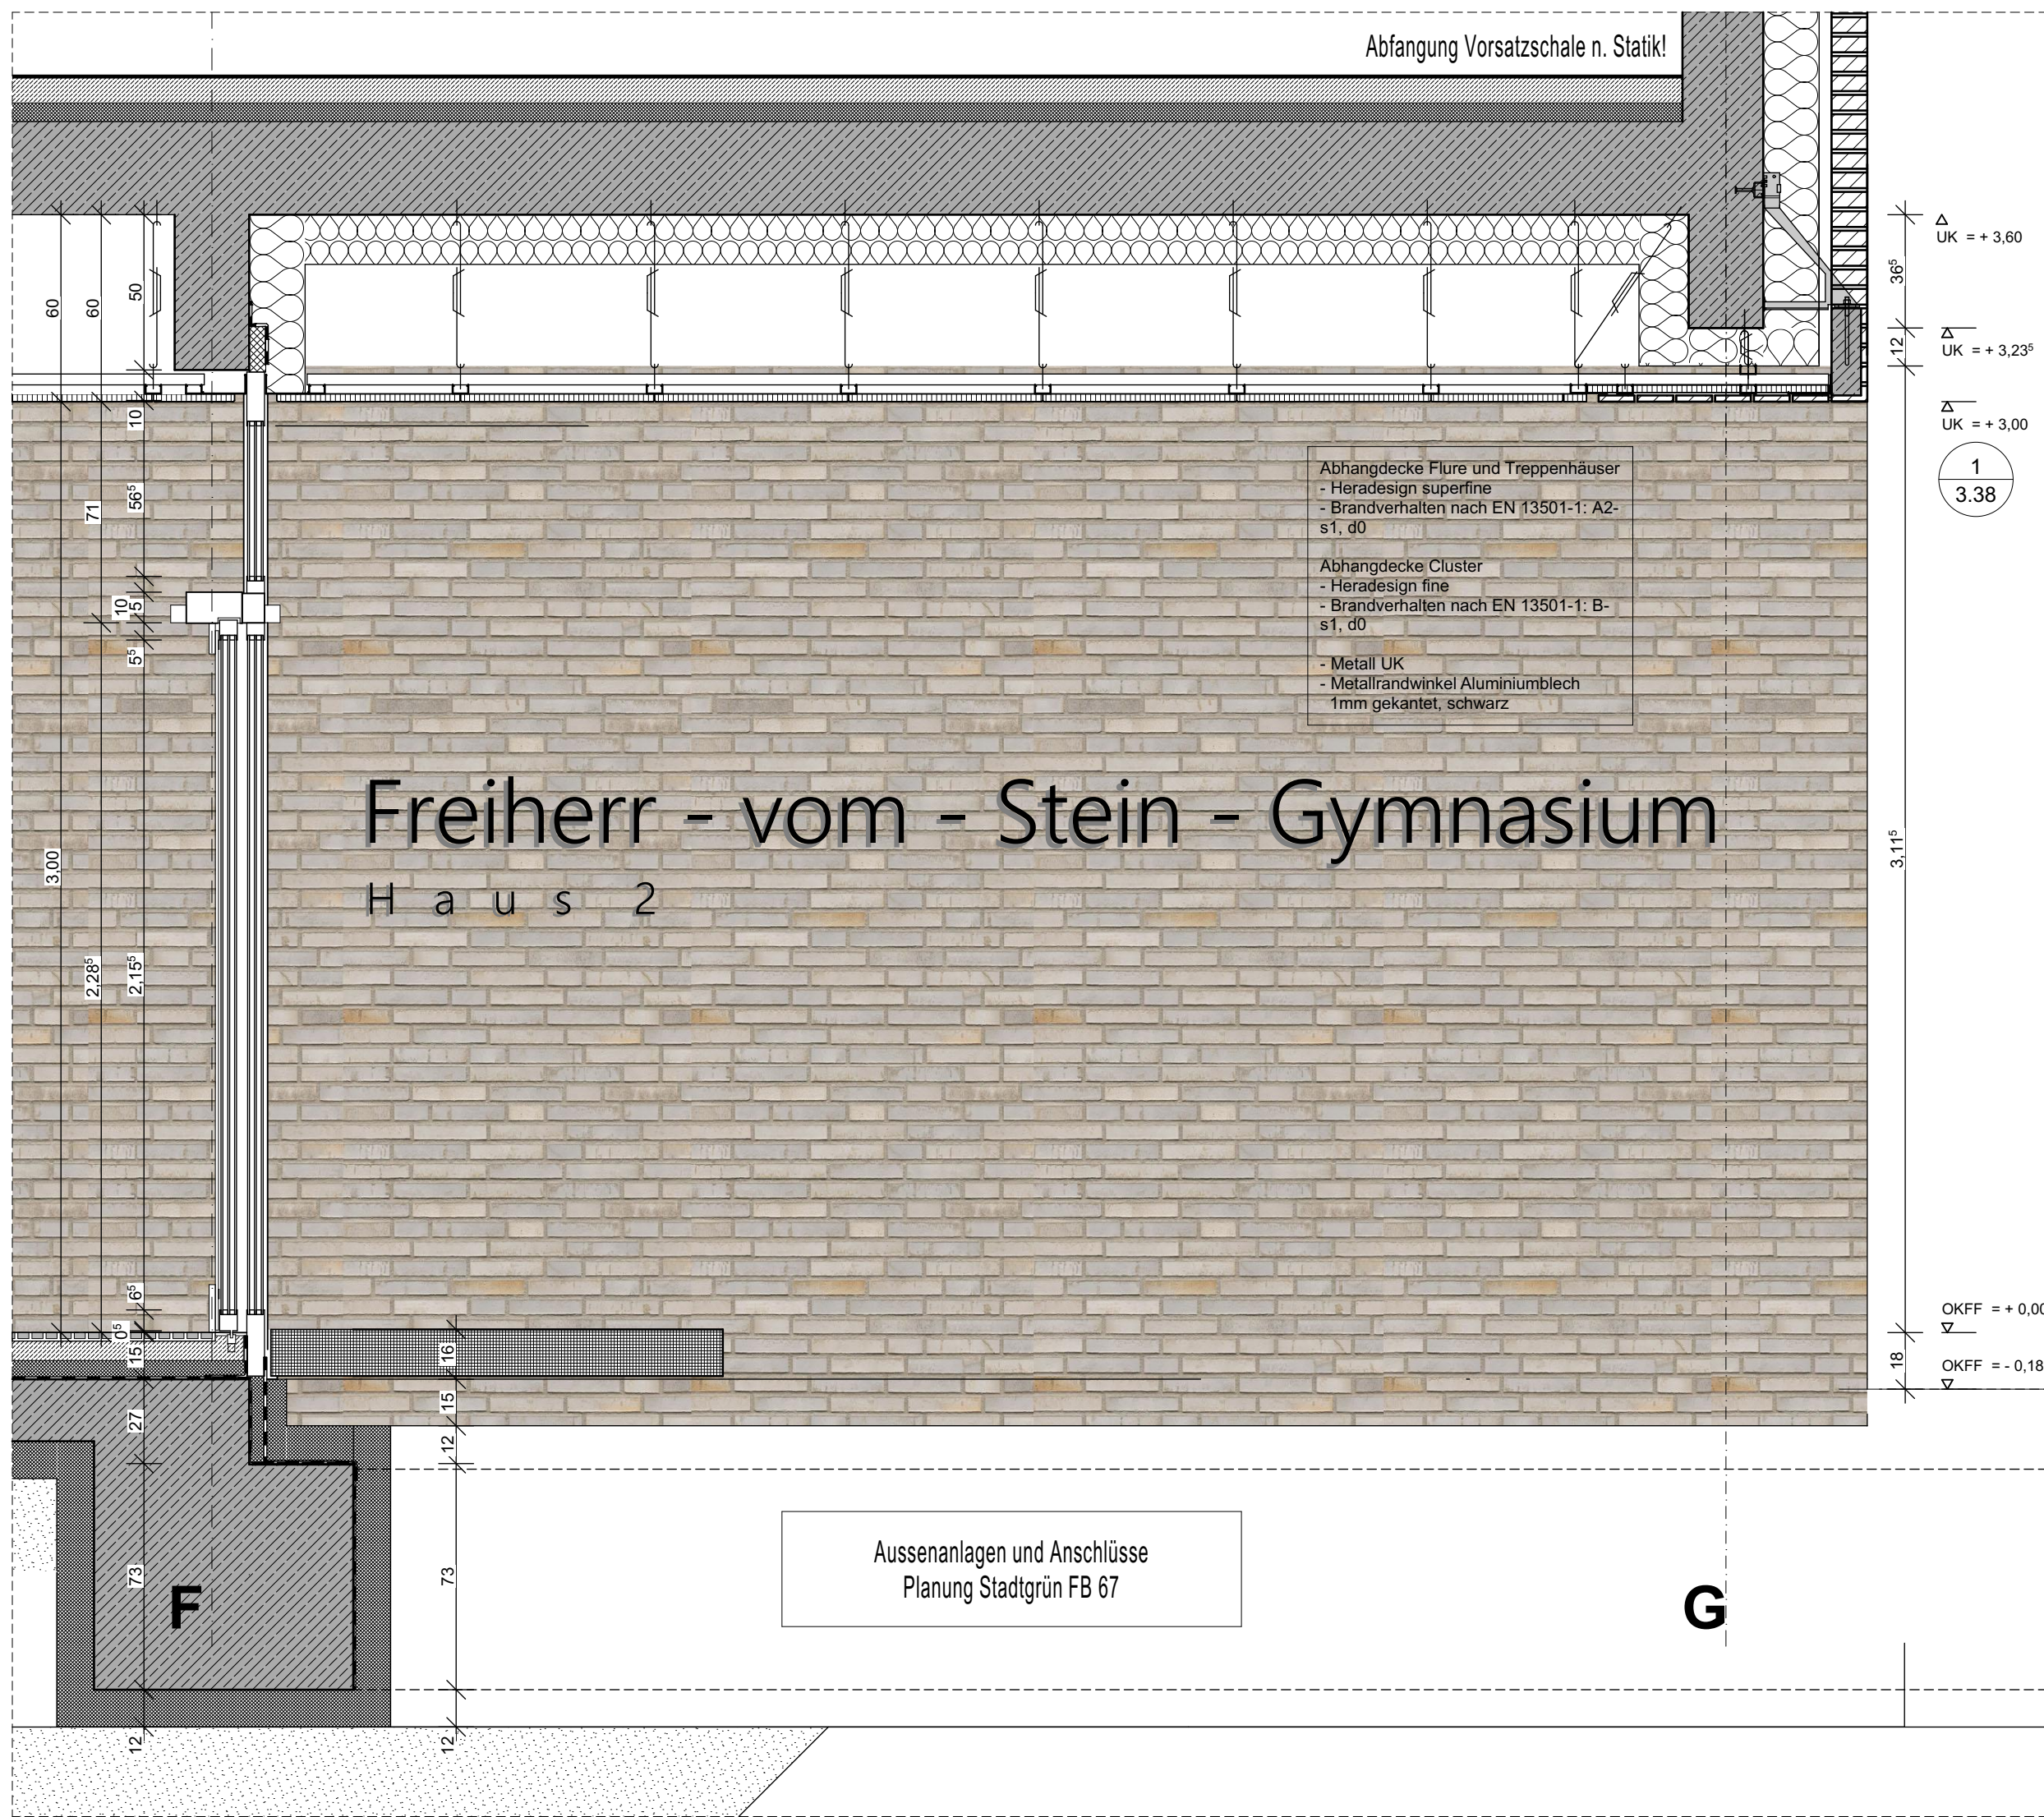

3
3.04
Haupteingang Schnitt

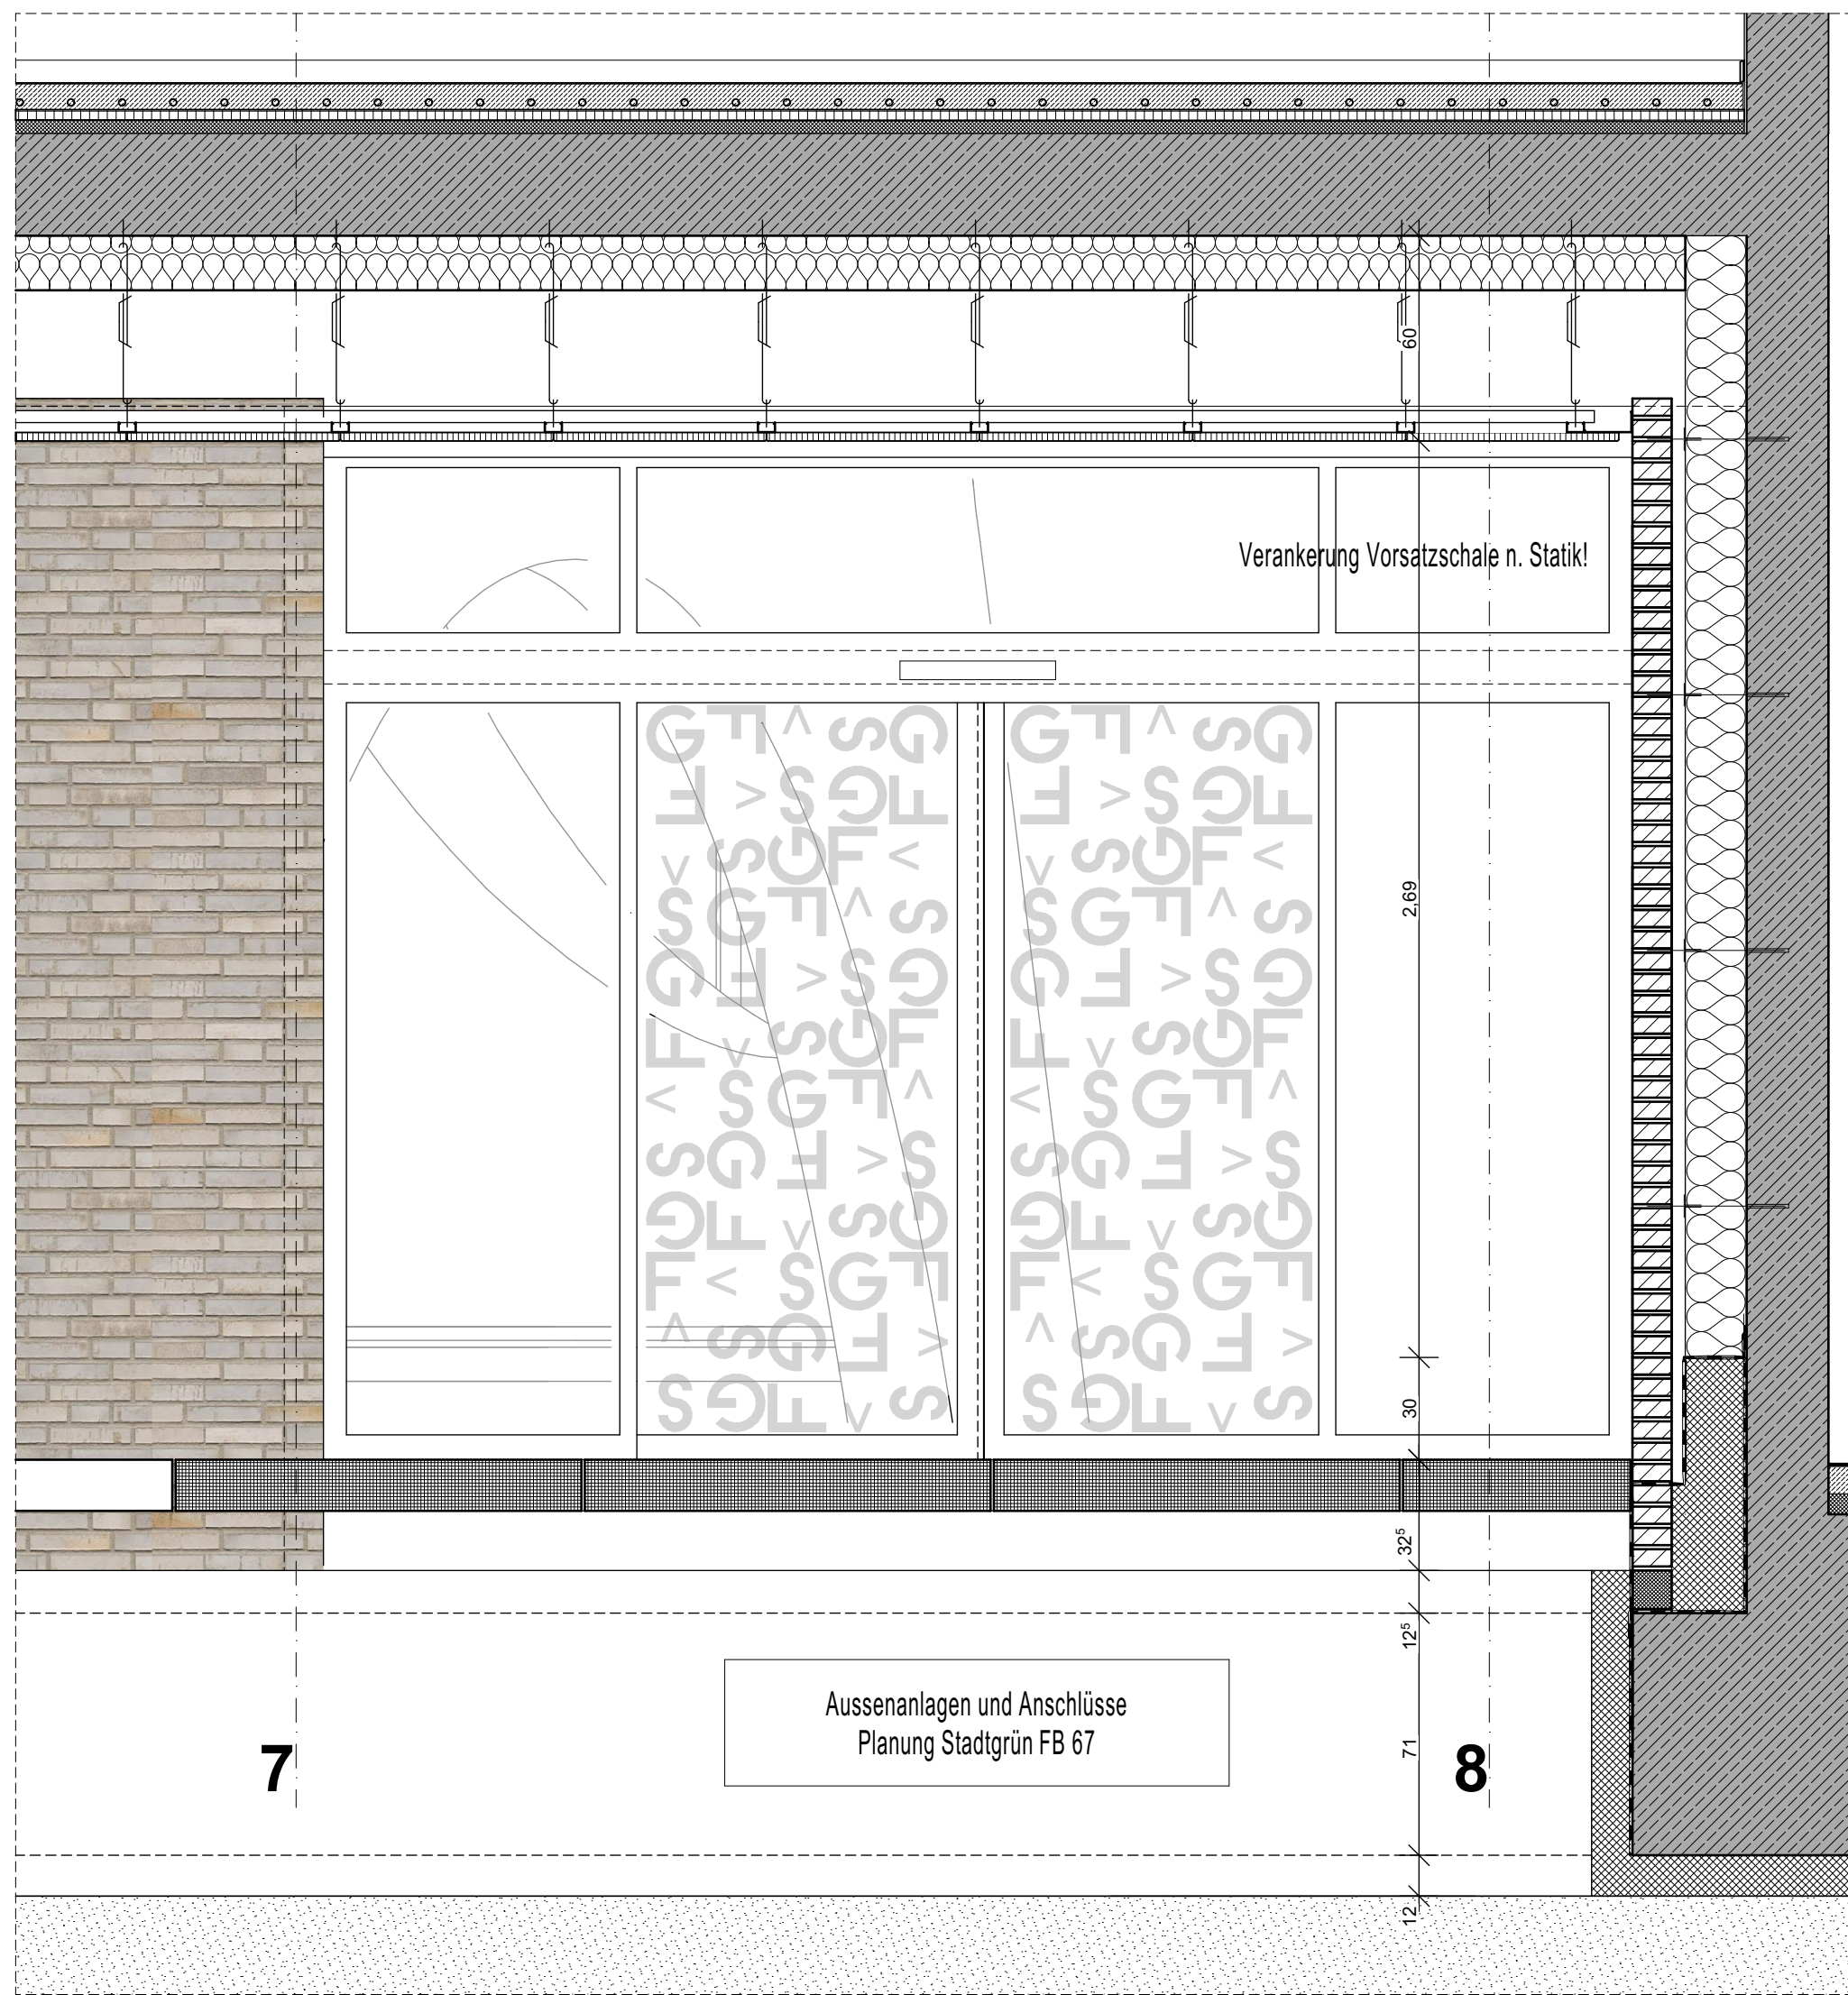

4
3.04
Haupteingang Ansicht

Hinweis für die Entwurfsplanung:
OHNE VORHERIGE SCHRIFTLICHE
GENEHMIGUNG DES ARCHITEKTEN NICHT FÜR
DIE AUSFÜHRUNG BESTIMMT!

DIESER PLAN GILT NUR IN VERBINDUNG MIT
AKTUELLEN PLÄNEN DER ANDEREN
FACHPLANUNGEN.
(AUSSENANLAGEN, HAUSTECHNIK, ELEKTRO,
BAUPHYSIK, BRANDSCHUTZ, TIEFBAU)

AKTUELLER STAND ARCHITEKTUR HAT
VORRANG VOR DEN FACHPLANUNGEN

ALLE MASSE SIEH AM BAU ZU ÜBERPRÜFEN.
ALLE UNSTIMMIGKEITEN SIND MIT DER
BAULEITUNG ZU KLÄREN.

ALLE FLÄCHENANGABEN OHNE GEWÄHR.

ALLE KONSTRUKTIVEN BAUTEILE NACH
STATIK.

BEI WIDERSPRÜCHEN ZWISCHEN DEN PLÄNEN
UND SONSTIGEN UNTERLAGEN HABEN DIE
UNTERLAGEN IM GRÖßEREN MASSSTAB
VORRANG. BEI GLEICHMASSTÄBLICHEN DIE
JÜNGEREN.

BRH UND TÜRHÖHEN BEZIEHEN SICH
GRUNDSÄTZLICH AUF OK FERTIGFUSSBODEN.

SB = Sichtbeton KR = Klinkerriemchen
F1 = Fliesen türhoch SM = Sichtmauerwerk
F2 = Fliesen raumhoch

Dämmung
nicht tragend
Mauerwerk
Stahlbeton
WU - Stahlbeton
Stahlbeton Fertigteil
Trockenbau

WD
DD
BD
Türnummer
Material | Anforderung

ACHTUNG:
ALLE SCHLITZE UND DURCHBRÜCHE SIND IMMER
DER AKTUELLEN S+D PLANUNG DER TGA
ABZUGLEICHEN. BEI ABWEICHUNGEN IST DIE
ABSTIMMUNG MIT DER BAULEITUNG
ERFORDERLICH!
DIE LAGE IST DER VERMESSUNG IN DEN S + D
PLÄNEN ZU ENTNEHMEN!


BO = BODENDURCHBRUCH
BE = BODENEINLAUF
BRH = BRÜSTUNGSHÖHE AB OKFF
DA = DACHEINLAUF
DD = DECKENDURCHBRUCH
DT = DICHTSCHLIESSEND
GK = GIPSKARTON
HK = HEIZKÖRPER
IL = IM LICHTEN
LH = LICHT RAUMHÖHE
NA = NOTAUSGANG / NOTAUSSTIEG
RST = RAUCHSCHUTZTÜR
RD = RAUCHDICHT
RV = REVISIONSÖFFNUNG
RR = REGENFALLROHR
SJ = SONNENSCHUTZJALOUSIE
ST = STÜLPFENSTER
P = PANEL
PF = PFOSTENFENSTER
PRF = PFOSTENRIEGELFASSADE
UZ = UNTERZUG
WD = WANDDURCHBRUCH
WS = WANDSCHLITZ

LI = LINOLEUM
EB = ESTRICH BESCHICHTET
FL = FLESEN
BW = BETONWERKSTEIN
BGP = BETONGEGHWEGLATTEN
HWR = HOLZWOLLRASTERDECKE
MWR = MINERALWOLLRASTERDECKE
GKR = GIPSKARTONRASTERDECKE
GK = GIPSKARTONDECKE GLATT
GKL = GIPSKARTONDECKE GELOCHT
HAD = HOLZKASTENDECKE
HG = HOLZ / GLAS
H = HOLZ
G = GLAS
FR = FEUCHTRAUM

Diese Planunterlagen in Papier-, CAD- und PDF Form sind Eigentum der Architekten.
Jede Veröffentlichung, Vervielfältigung und Weitergabe darf nur mit ausdrücklicher Zustimmung der Architekten erfolgen.
Das Nutzungsrecht an den Plänen obliegt allein dem Verfasser.

	erstellt	TOP	29.07.2023
INDEX	ÄNDERUNG	NAME	DATUM

BAUOBJEKT: Erweiterung und Umbau des Freiherr-vom-Stein-Gymnasiums
Morsbroicher Straße 77
51375 Leverkusen

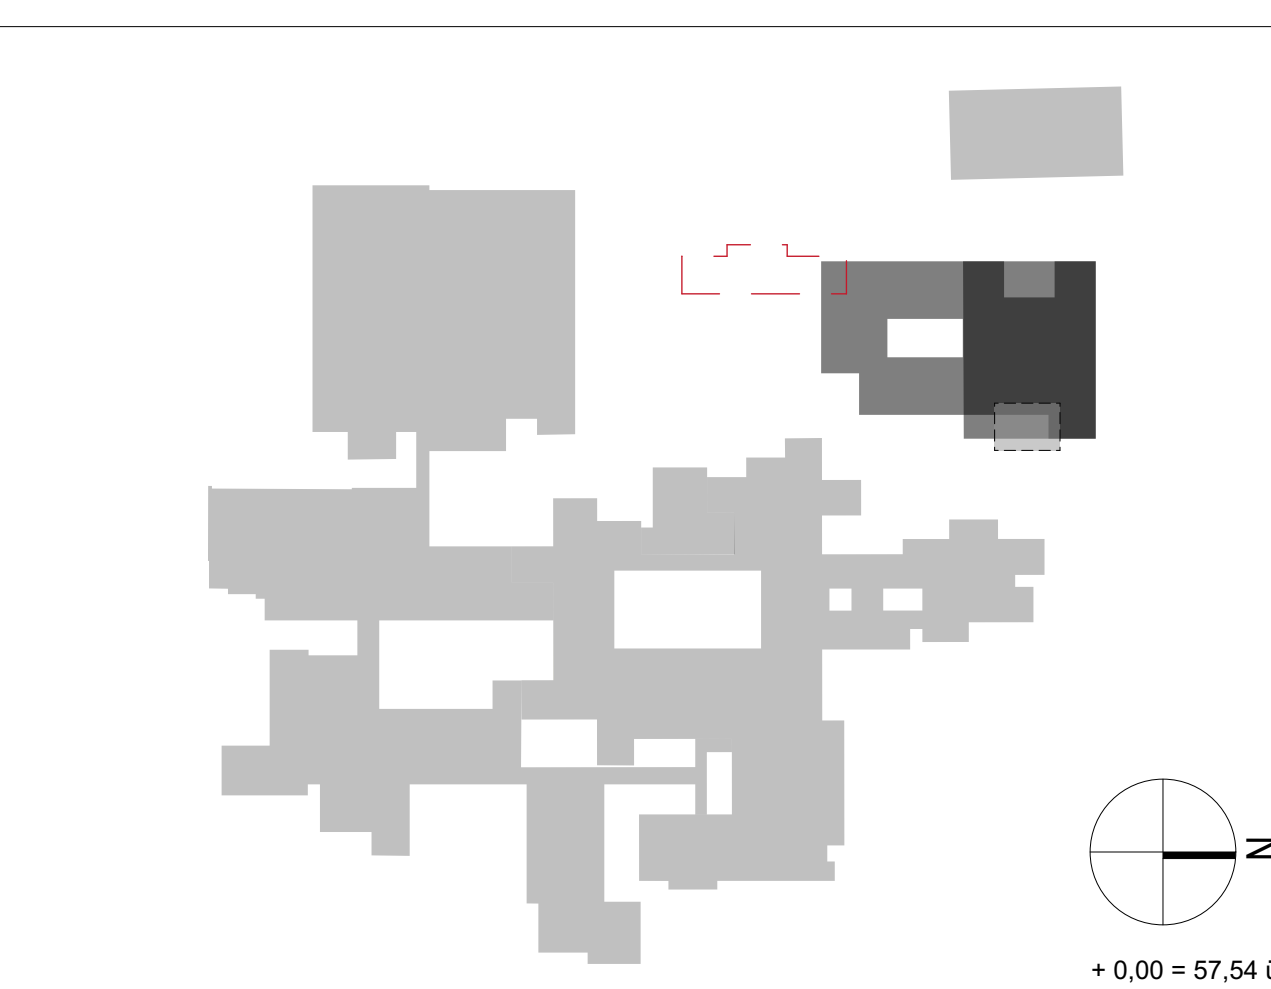

BAUHERR: Stadt Leverkusen
vertreten durch den Oberbürgermeister
Fachbereich Gebäudewirtschaft

Hauptstr. 101
51373 Leverkusen
Tel.: 0214 406-651 17
Fax.: 0214 406-650 02

ERSTELLER: Rhodiustr. 10
51065 Köln
info@architekten-fischer-fischer.de
Tel.: 0221 962553 0
Fax.: 0221 962553 15
www.architekten-fischer-fischer.de

PLANINHALT:		DETAIL Haupteingang		
MASSTAB: 1 : 20	FORMAT: 841x594	STAND: 29.07.2023	GEZ: TOP	LPH: 5
PLANNR.:		1736_FuF_5_DT_3.04__29072023		

VORABZUG