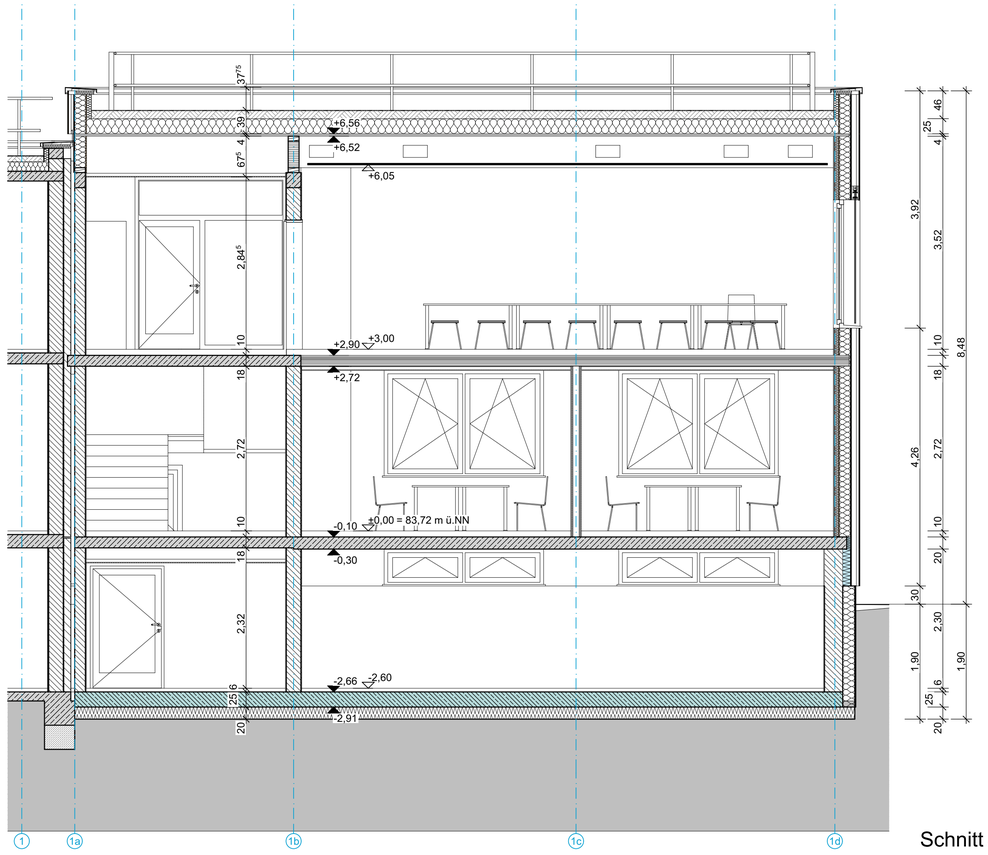

Schnitt A1

Alle Maße sind am Bau zu prüfen

Verteiler

Empfänger	dwg	stp	pdf	plt	Plan	Index	Datum	Name
-	-	-	-	-	-	-	-	-

Index	Bemerkung / Änderung	Datum	gez.
06	Treppenhausdach geänd., Sonnenschutz erg.	23.10.25	
05	Treppenpodest Nord geänd., Geländer, Unterfangung ausgebl.	16.09.25	
04	Treppen geänd.	12.08.25	
03	Treppen geänd.; abgeh. Decken, Dachfenster erg.	30.07.25	
02	Höhe Podest+Dach, Wand KG geänd.; Balkon, Unterfangung erg.	23.05.25	
01	Dämmstärken	13.12.24	

Änderungen

11751-D1-0005_0649_.dwg | PK_A0_Ausführungsplanung | xxxxx

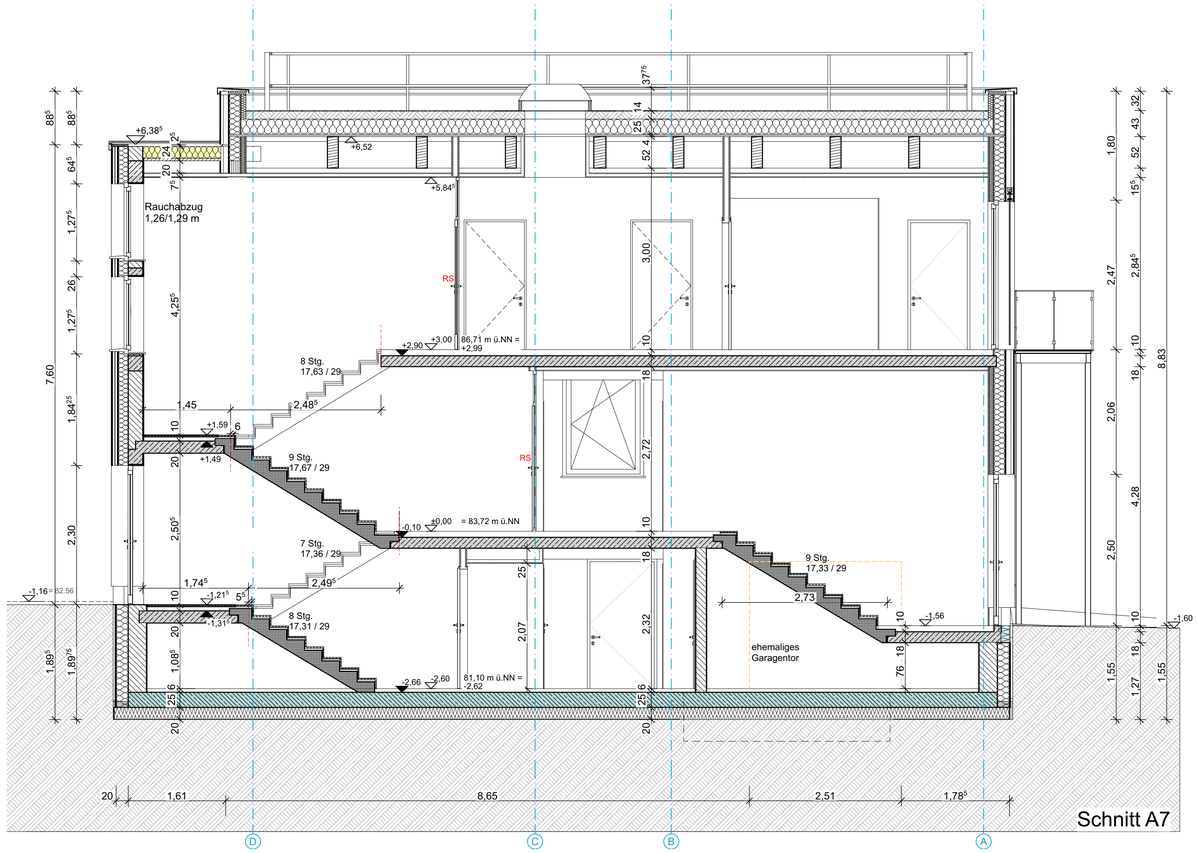

Schnitt A7

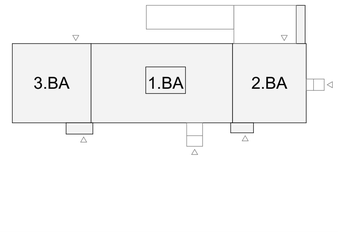

Staatliches Baumanagement Braunschweig
An der Martinikirche 7
38100 Braunschweig

Planung:

51.BRS0202

Zentrum für Agrarmeteorologische Forschung (ZAMF)
Bundesallee 33, 38116 Braunschweig

HHV-Nr.: 11751-D1-0005

Dienstgebäude Deutscher Wetterdienst (Geb. 649)

Erweiterungsbau, energetische Maßnahmen, Barrierefreiheit

Hochbau

Schnitte A1 und A7 Erweiterungsbau

Ausführungsplanung -Vorabzug-

Datum:	23.10.25		gez.: Name
Plan-Nr.:	XS_5A-S-1	Maßstab: 1:50	gepr.: Name
Plan-Index:	05	Blattgröße: 841 x 594	

Datei-Code: 11751-D1-0005_0649_ Layout: PK_A0_Ausführungsplanung _SBN.ctb