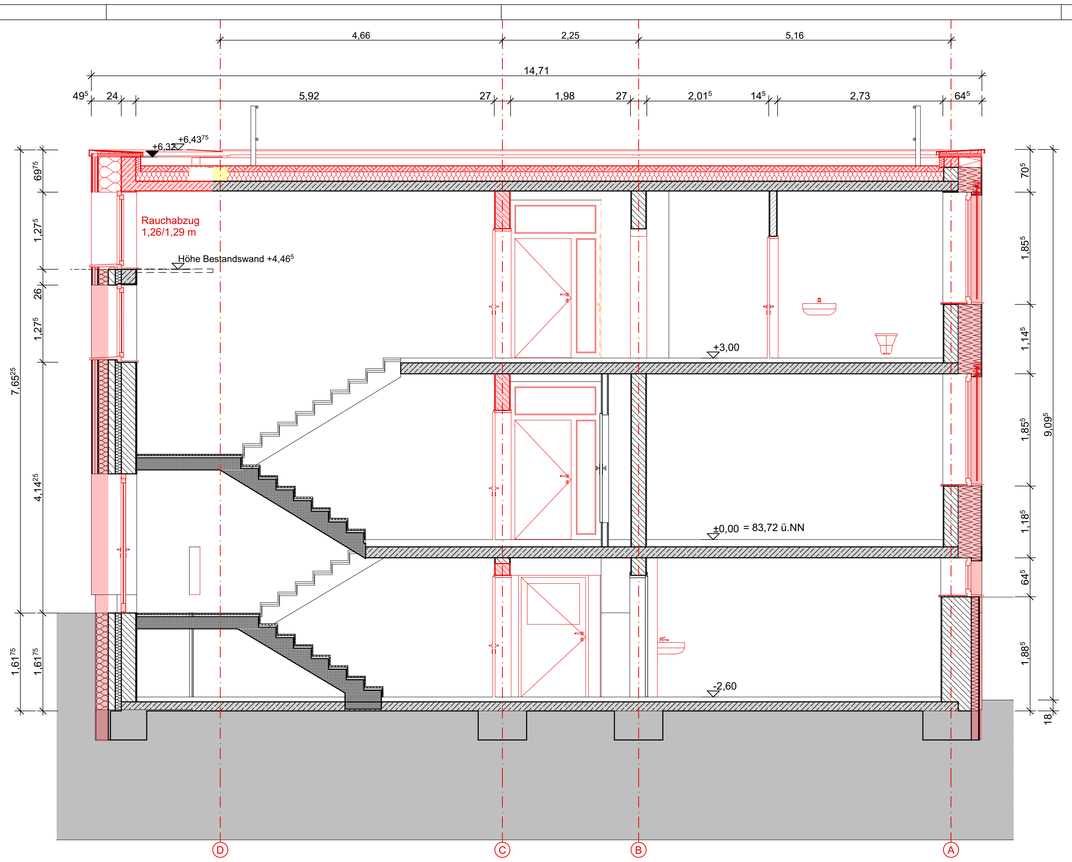

Schnitt A11 - 2.BA

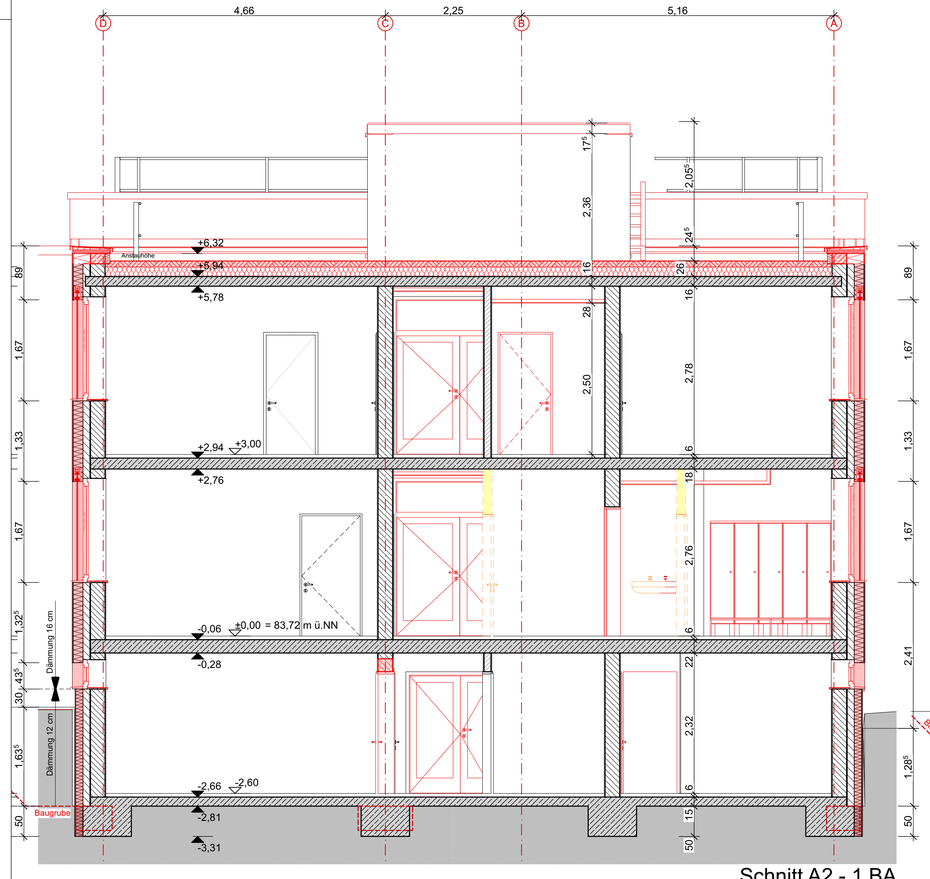

Schnitt A2 - 1.BA

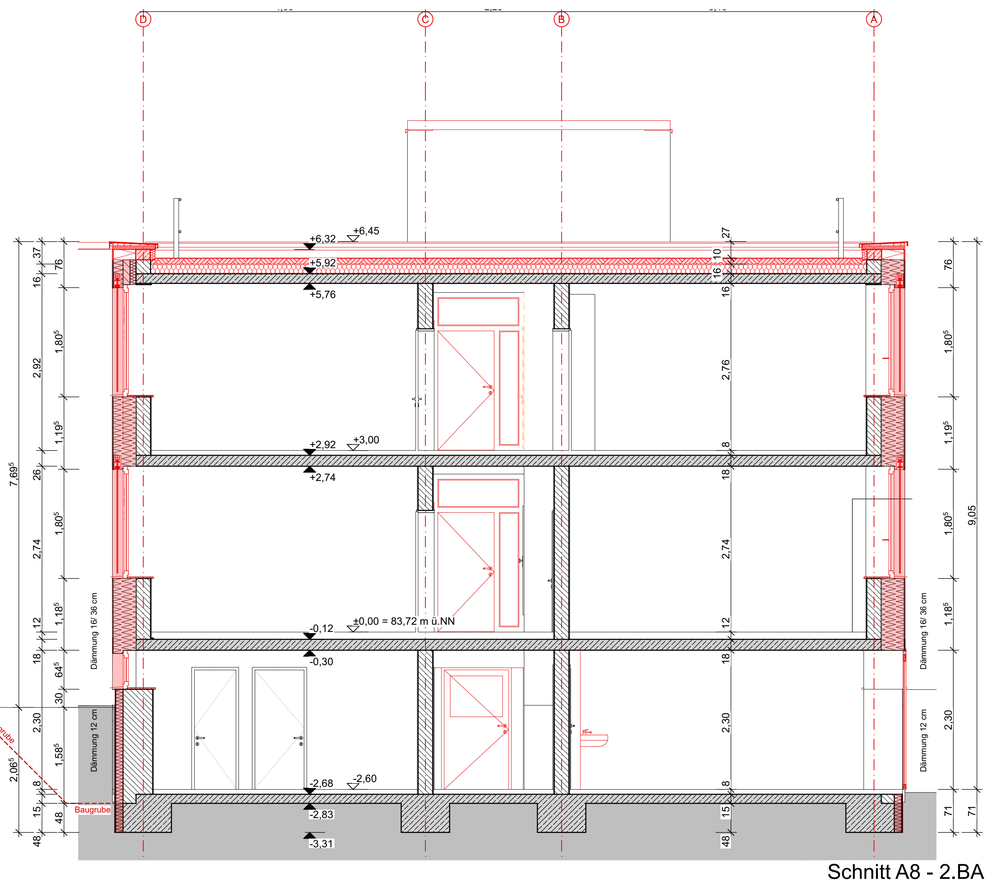

Schnitt A8 - 2.BA

Legende

- Abbruch
- Neubau

Alle Maße sind am Bau zu prüfen

Verteiler

Empfänger	dwg	stp	pdf	plt	Plan	Index	Datum	Name
-	-	-	-	-	-	-	-	-

Index	Bemerkung / Änderung	Datum	gez.
02	Deckenbekleidung, Sonnenschutz erg.	21.07.25	
01	Maße, Dachgeländer, Schnitt A11 erg., Treppenhaus geänd.	02.06.25	

Änderungen

11751-D1-0005_0649_.dwg | PK_A0_Ausführungsplanung | xxxxx

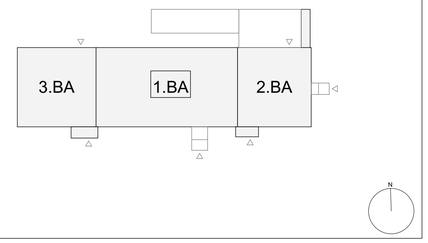

Staatliches Baumanagement Braunschweig
An der Martinikirche 7
38100 Braunschweig

Planung:

51.BRS0202

Zentrum für Agrarmeteorologische Forschung (ZAMF)
Bundesallee 33, 38116 Braunschweig

HHV-Nr.: 11751-D1-0005

Dienstgebäude Deutscher Wetterdienst (Geb. 649)
Erweiterungsbau, energetische Maßnahmen, Barrierefreiheit

Hochbau

Schnitt A2, A8, A11 Bestandsbau - Abbruch/Neu

Ausführungsplanung -Vorabzug-

Datum:	19.12.25		gez.: Name
Plan-Nr.:	XS_5A-S-5	Maßstab: 1:50	gepr.: Name
Plan-Index:	02	Blattgröße: 841 x 594	

Datei-Code: 11751-D1-0005_0649_ Layout: PK_A0_Ausführungsplanung _SBN.ctb