

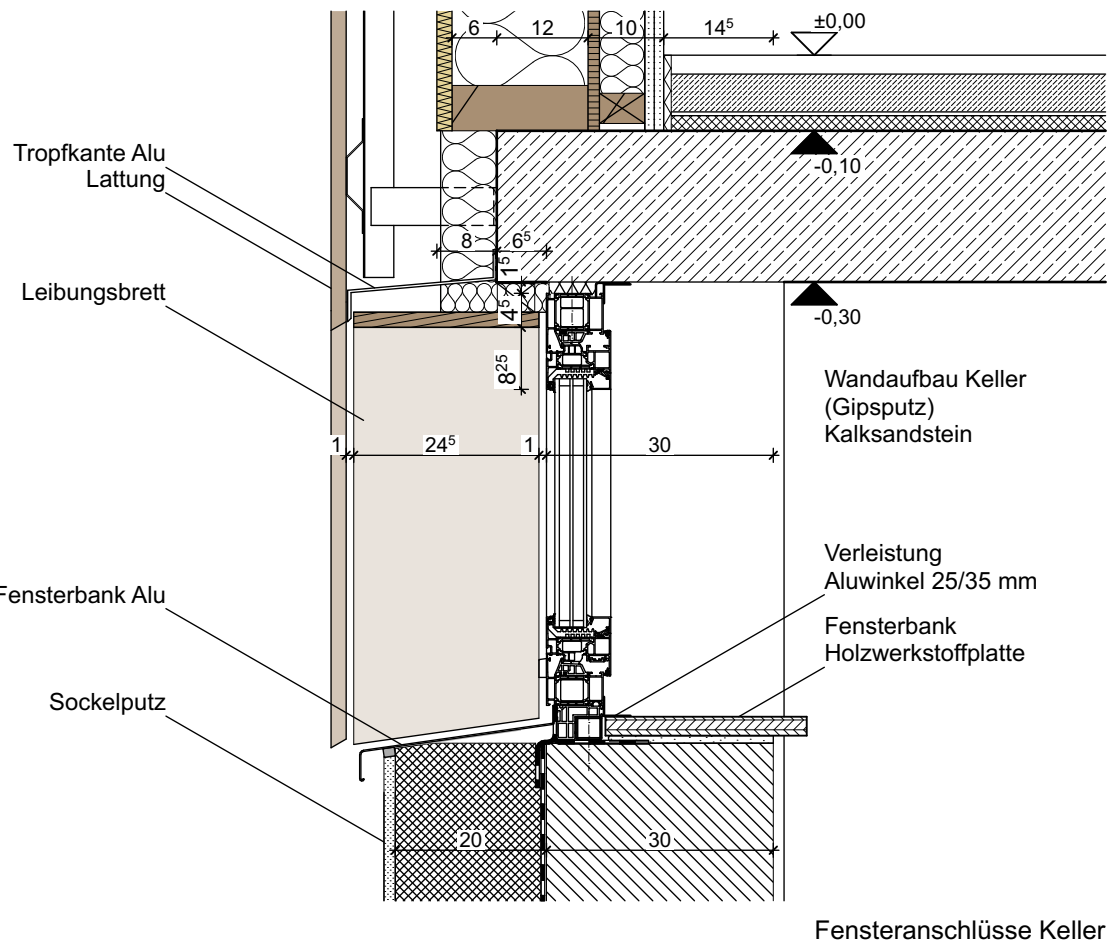
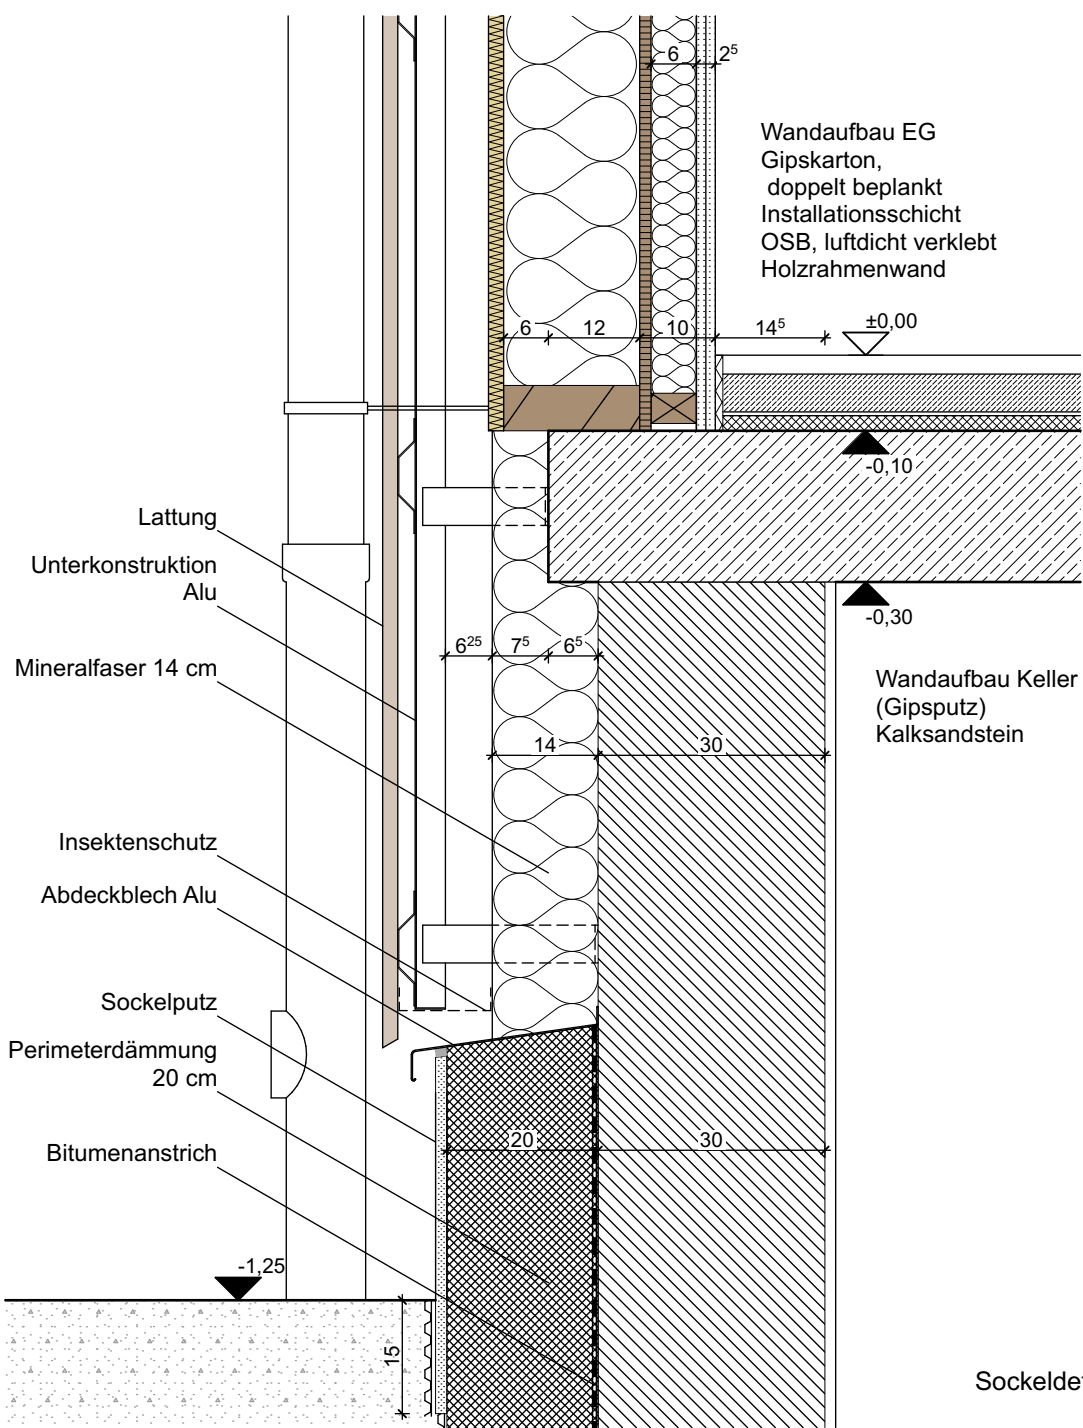
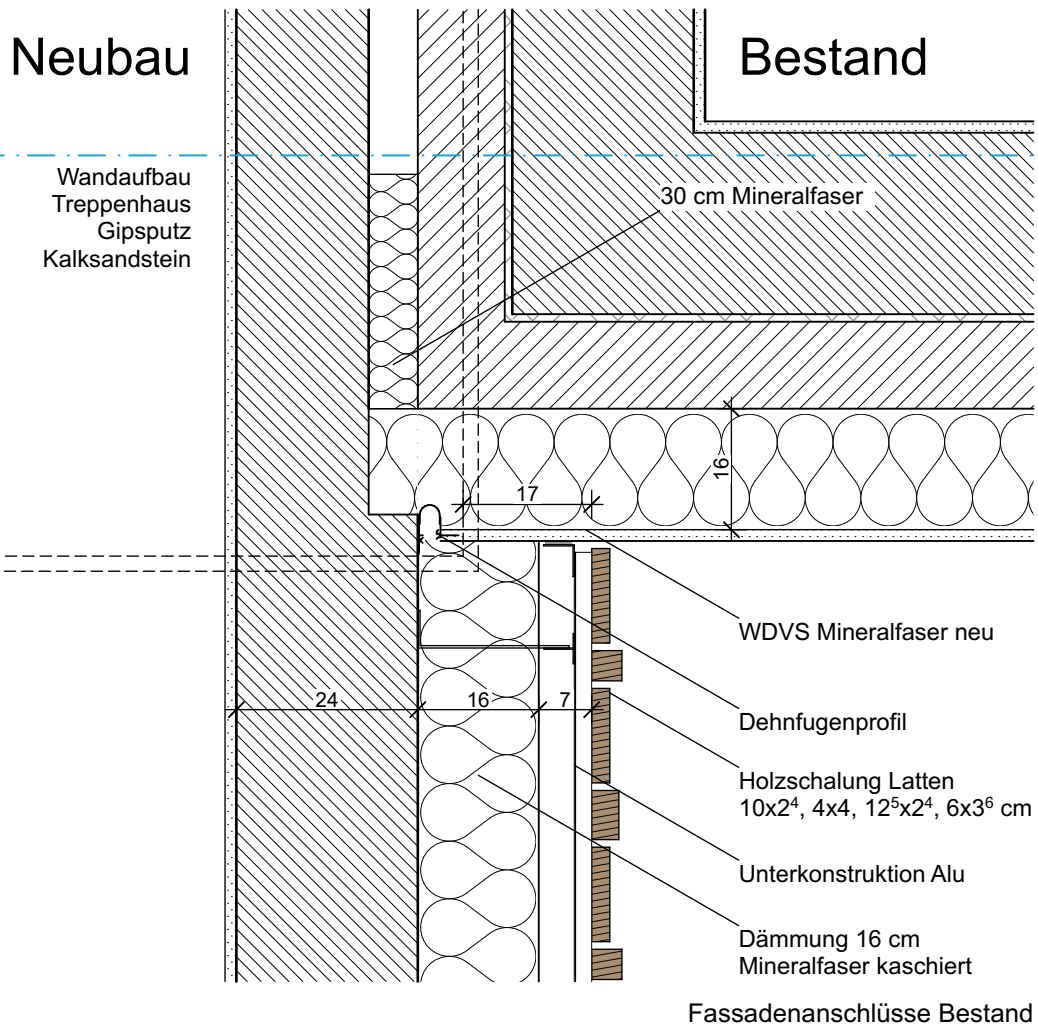
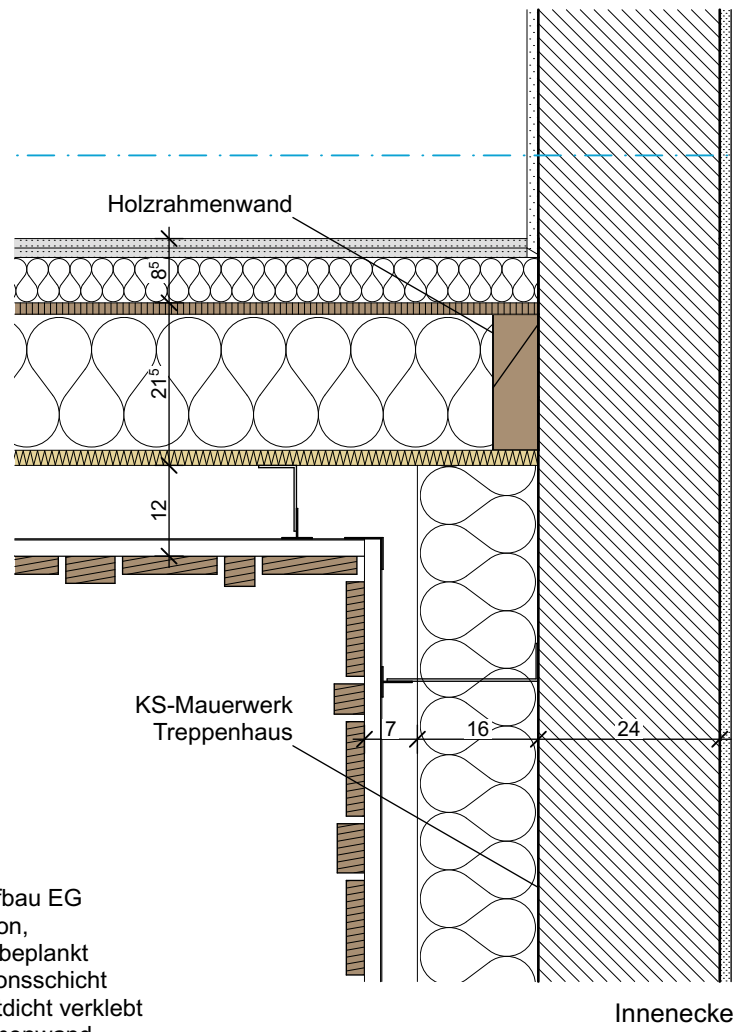


Alle Maße sind am Bau zu prüfen

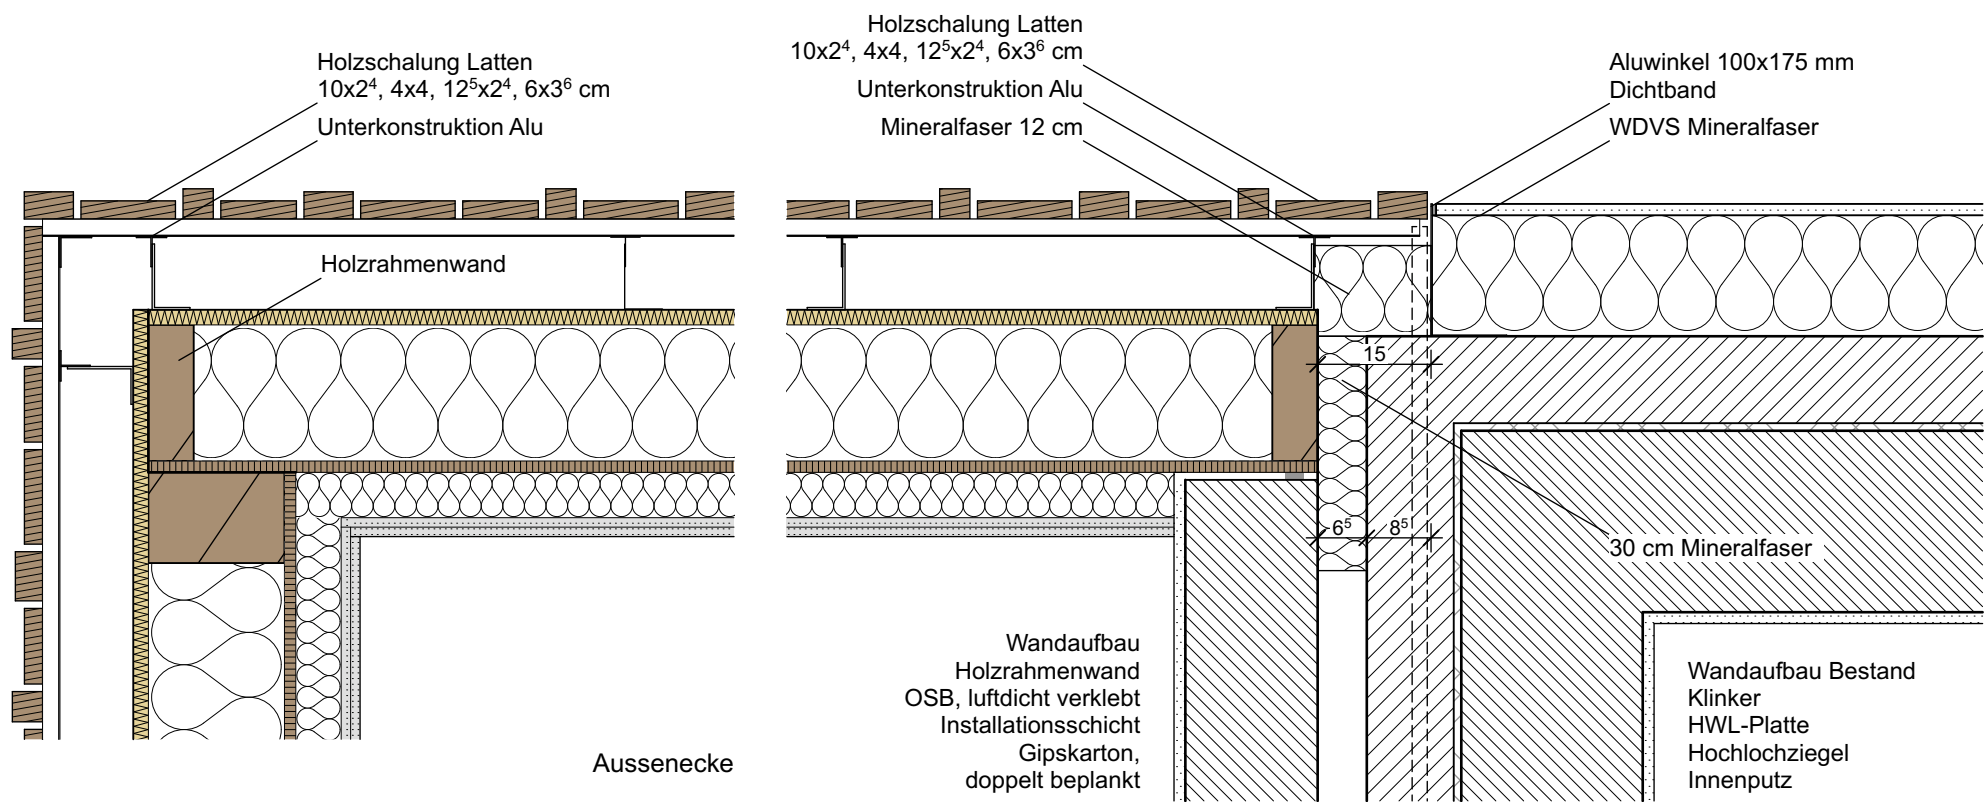

Index	Bemerkung / Änderung	Datum	gez.
Änderungen			

11751-D1-0005_0649_dwg | PK_A0_Ausführungsplanung | xxxxx

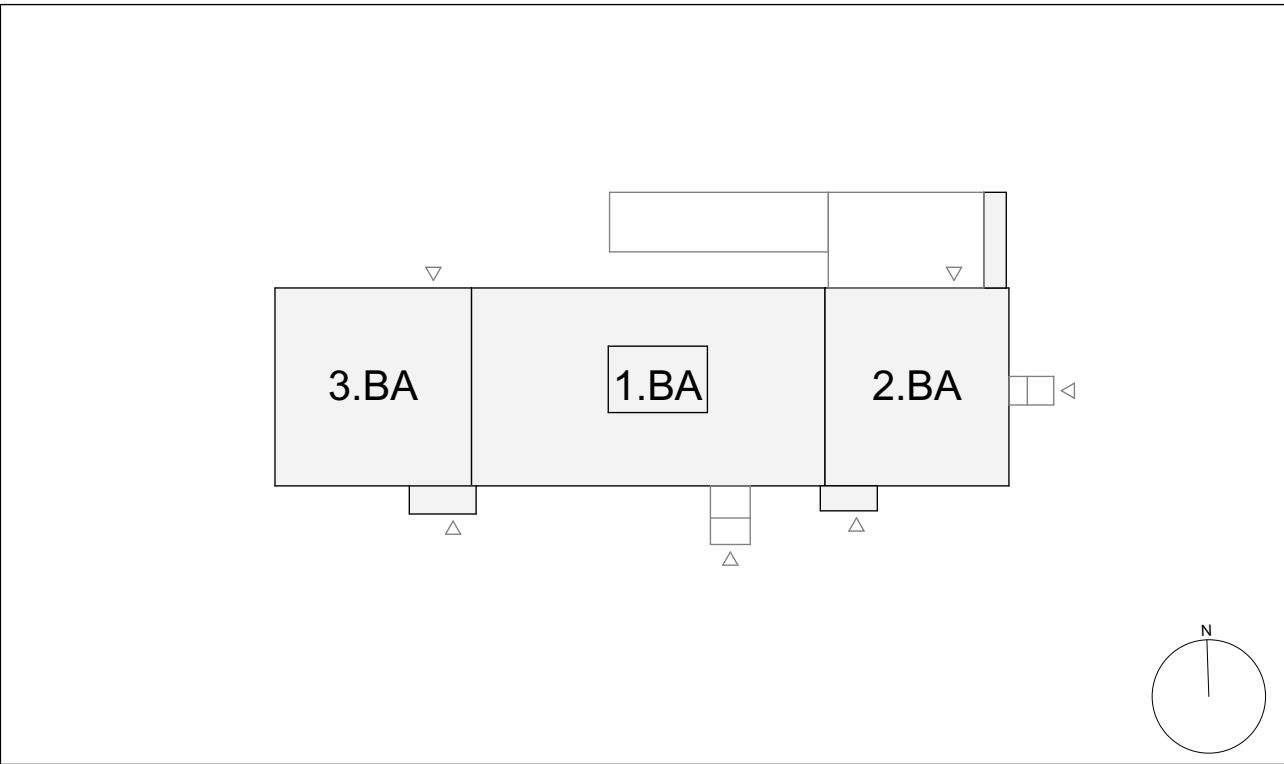

Staatliches Baumanagement Braunschweig

An der Martinikirche 7
38100 Braunschweig

Zentrum für Agrarmeteorologische Forschung (ZAMF)

Bundesallee 33, 38116 Braunschweig

51.BRS0202

HHV-Nr.: 11751-D1-0005

Dienstgebäude Deutscher Wetterdienst (Geb. 649)

Erweiterungsbau, energetische Maßnahmen, Barrierefreiheit

Hochbau

Details Holzfassade

Ausführungsplanung

-Vorabzug-

Datum: 08.01.26

Plan-Nr.: FA_5A-D-M

Plan-Index: 00

Maßstab: 1:10

Blattgröße: 604 x 430

gez.: Name

gepr.: Name

Datei-Code: 11751-D1-0005_0649_ Layout: PK_A0_Ausführungsplanung

_SBN.ctb