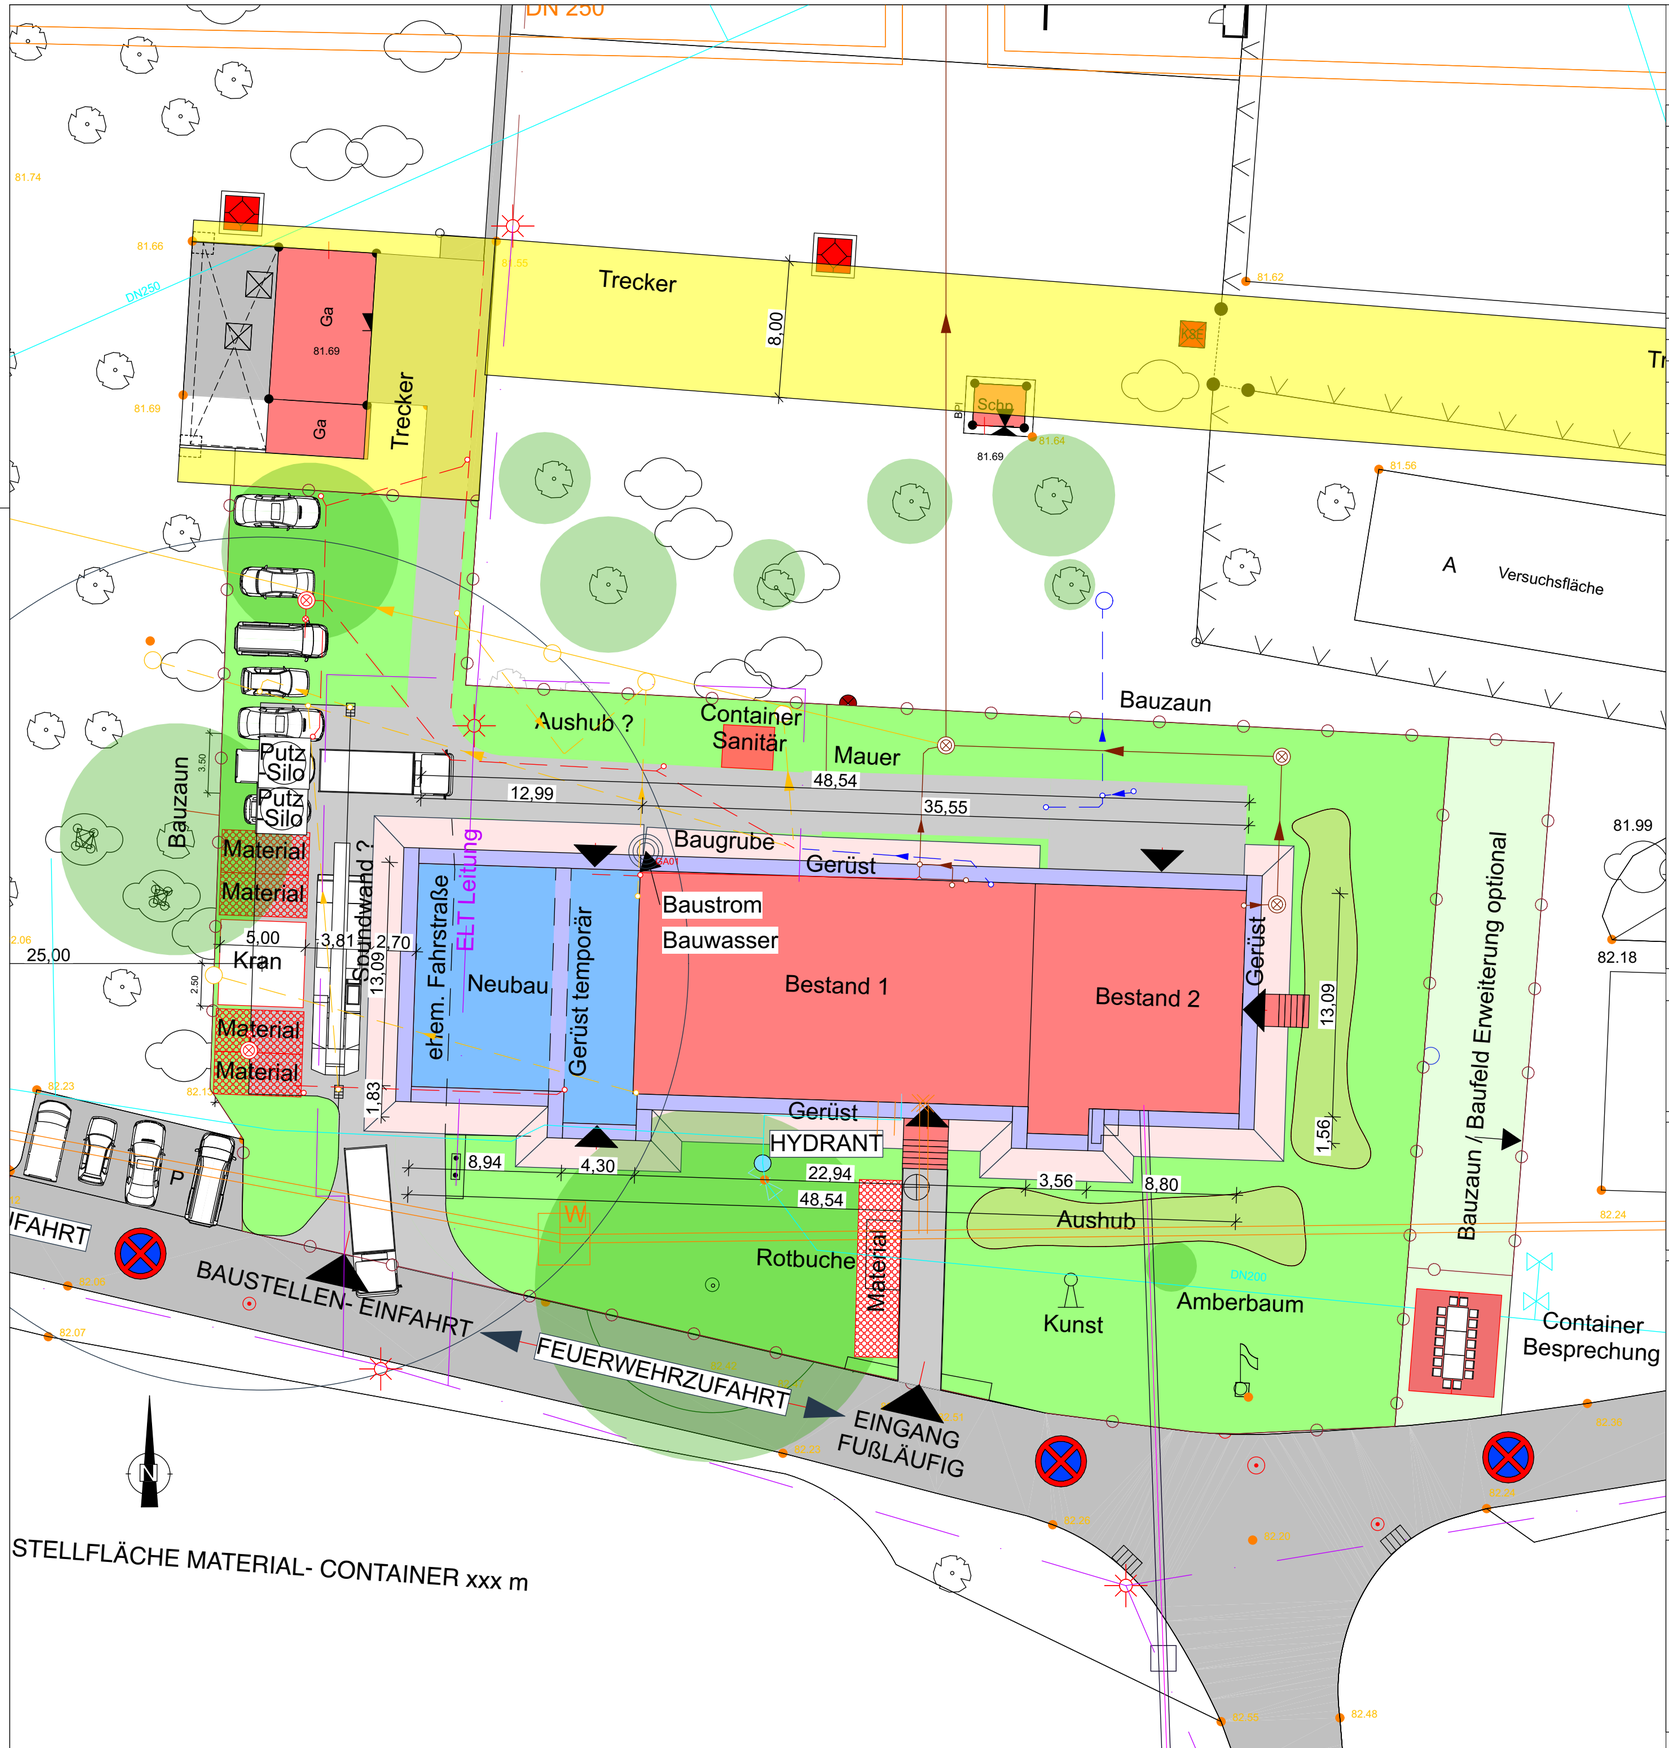

Alle Maße sind am Bau zu prüfen

Index	Bemerkung / Änderung	Datum	gez.

Änderungen

11751-D1-0005_0649_.dwg | PK_A0_Ausführungsplanung | xxxxx

- Bestandsgebäude
- Neubau
- Treckerfahrspur freihalten
- Befestigte Fläche
- Wiesenfläche
- Baum - wahre Größe
- Gerüst
- Bauzaun
- Schmutzwasser
- Regenwasser
- Regenwasser neu
- Fernwärme
- Trinkwasser
- ELT-Leitung

Staatliches Baumanagement Braunschweig
An der Martinikirche 7
38100 Braunschweig

51.BRS0202

Zentrum für Agrarmeteorologische Forschung (ZAMF)
Bundesallee 33, 38116 Braunschweig

HHV-Nr.: 11751-D1-0005

Dienstgebäude Deutscher Wetterdienst (Geb. 649)
Erweiterungsbau, energetische Maßnahmen, Barrierefreiheit

Hochbau

Baustelleneinrichtungsplan Phase 2

Ausführungsplanung **-Vorabzug-**

Datum:	28.03.25			gez.:	Name
Plan-Nr.:	BG_5A-ELL	Maßstab:	1:250	gepr.:	Name
Plan-Index:	00	Blattgröße:	604 x 430		

Datei-Code: 11751-D1-0005_0649_ Layout: PK_A0_Ausführungsplanung _SBN.ctb