


R 32366352 m

H 5695354 m

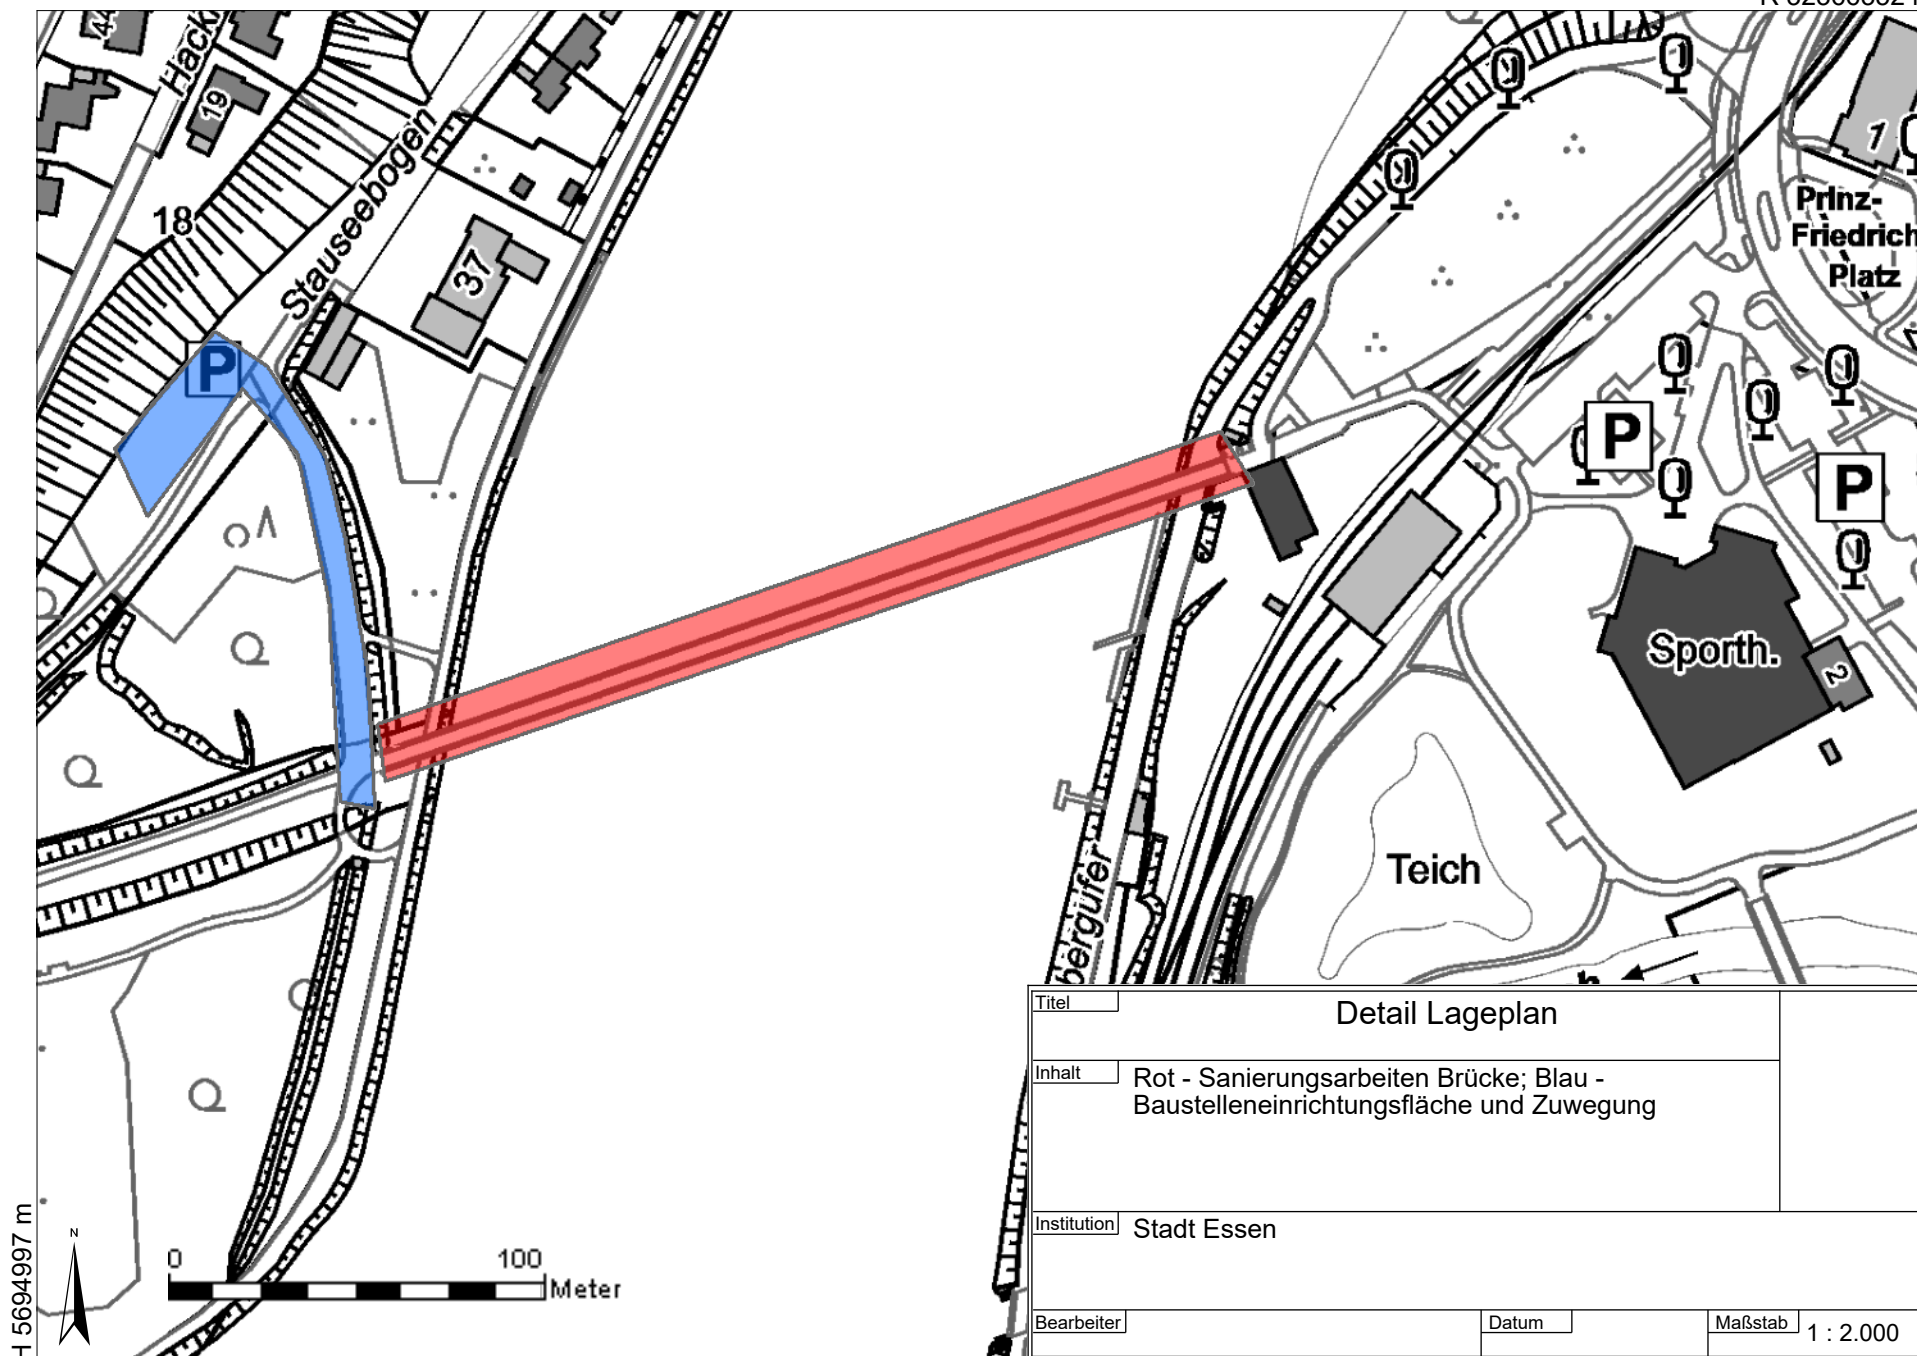

H 5694997 m

R 32365850 m

Titel	Detail Lageplan		
Inhalt	Rot - Sanierungsarbeiten Brücke; Blau - Baustelleneinrichtungsfläche und Zuwegung		
Institution	Stadt Essen		
Bearbeiter	Datum	Maßstab 1 : 2.000	