


R 32366183 m

H 5695259 m

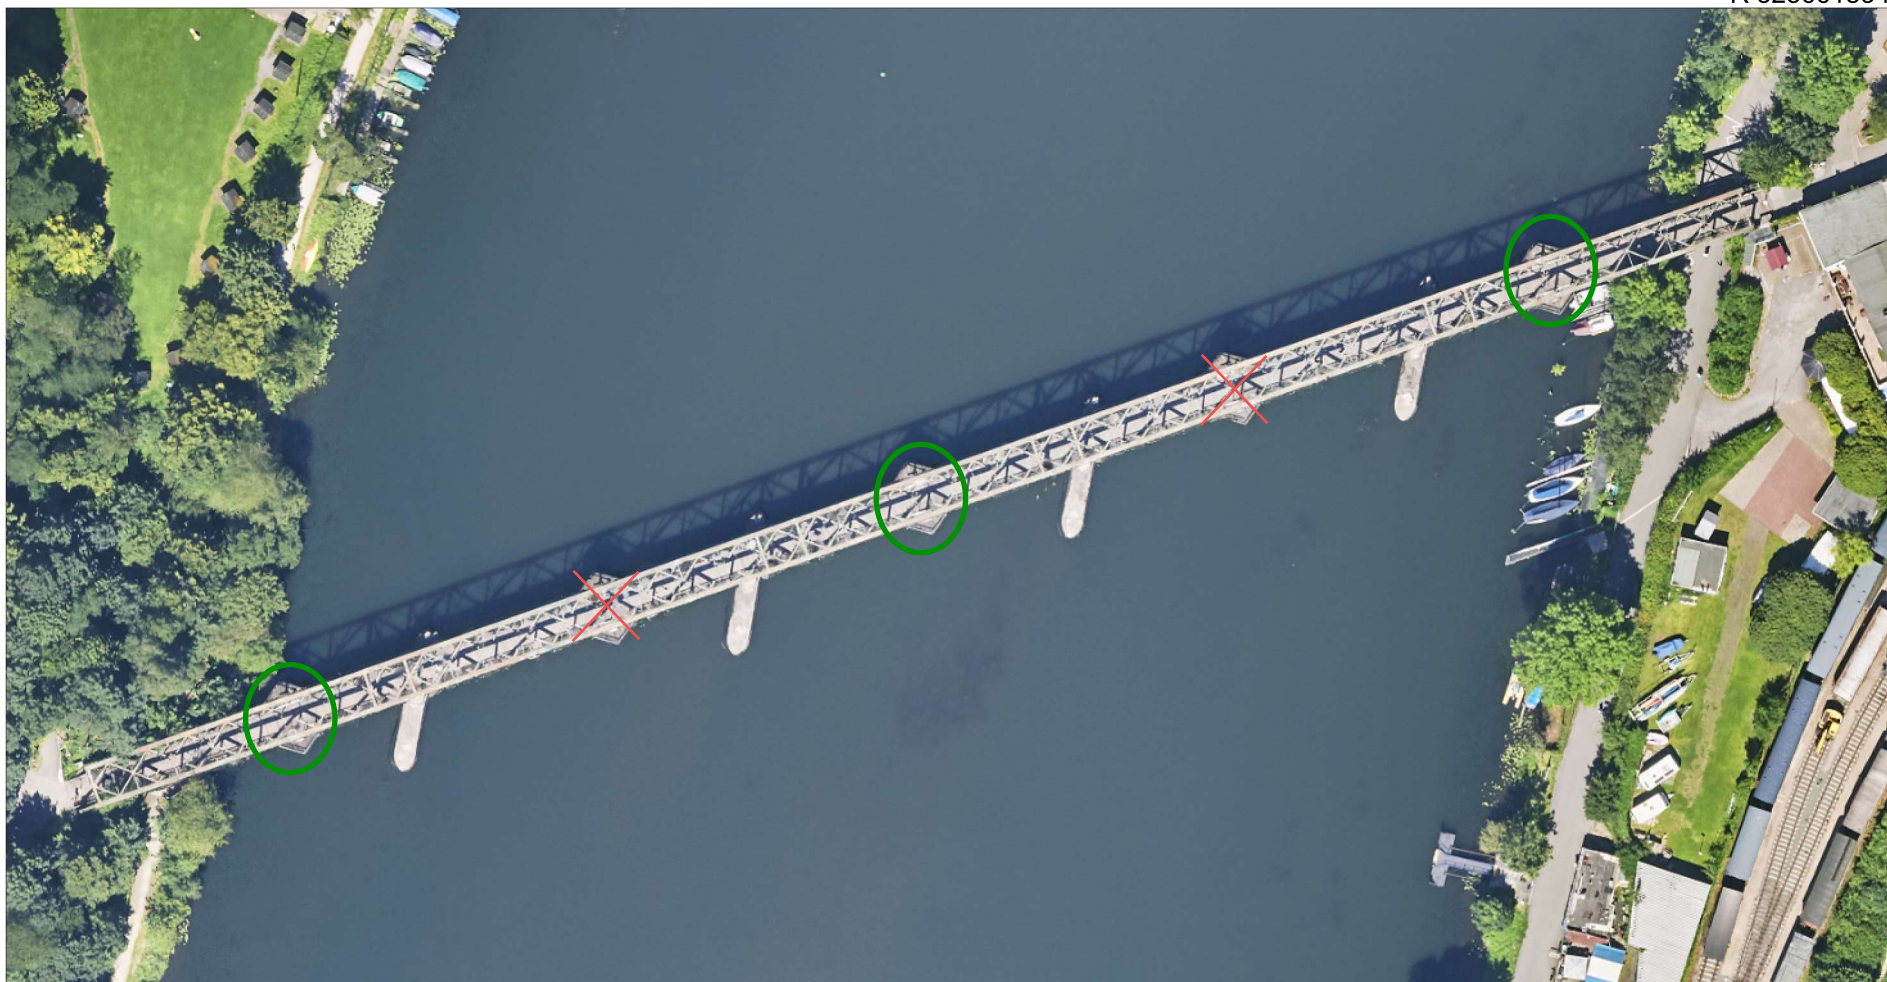



H 5695080 m



0 50 Meter

R 32365932 m

Titel	Ehemalige Eisenbahnbrücke - BW 5036 Kupferdreh - Heisingen		
Inhalt	Übersichtsplan Aussichtskanzeln <div> Auszuführen als kleine Kanzeln gemäß Positionsplänen von 2025</div> <div> Entfallende Kanzeln</div>		
Institution	Stadt Essen		
Bearbeiter	Datum	Maßstab 1 : 1.000	