


BÜ Meiersteg km 80,965


Strecke 2610-2
Gleis Bf. Geldern – Bf. Nieukerk

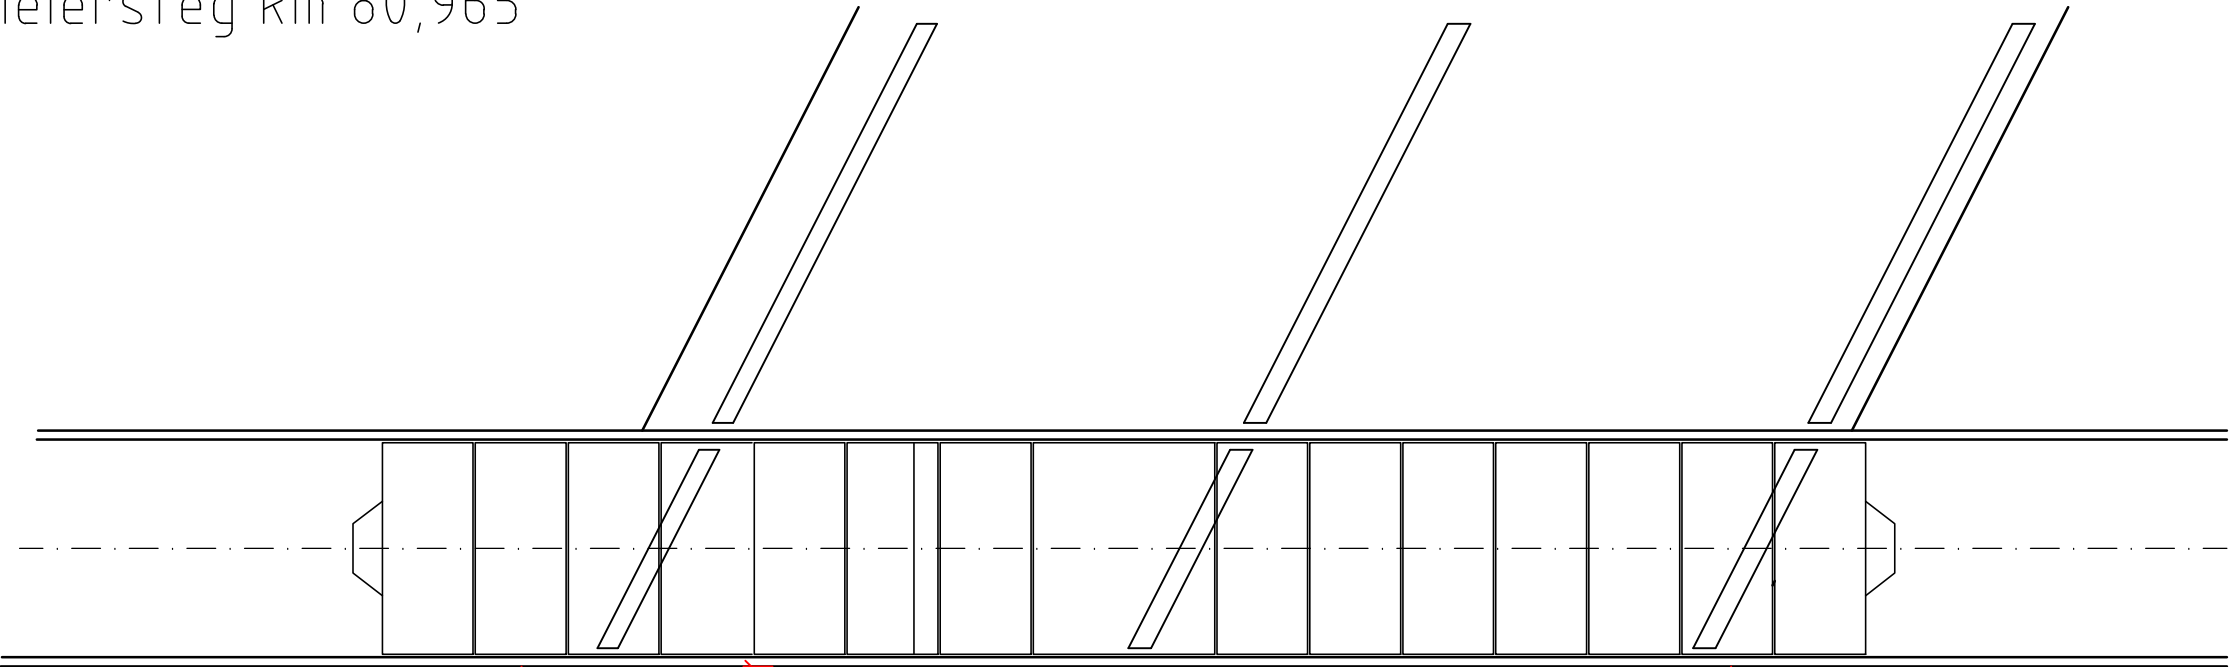

Fahrbahnmarkierungen
b=0,12cm erneuern
l ges. ~23,40m

vhd.: Asphalt
gepl.: Asphalt (~ 19,20m²)

Strecke 2610-1
Gleis Bf. Nieukerk – Bf. Geldern

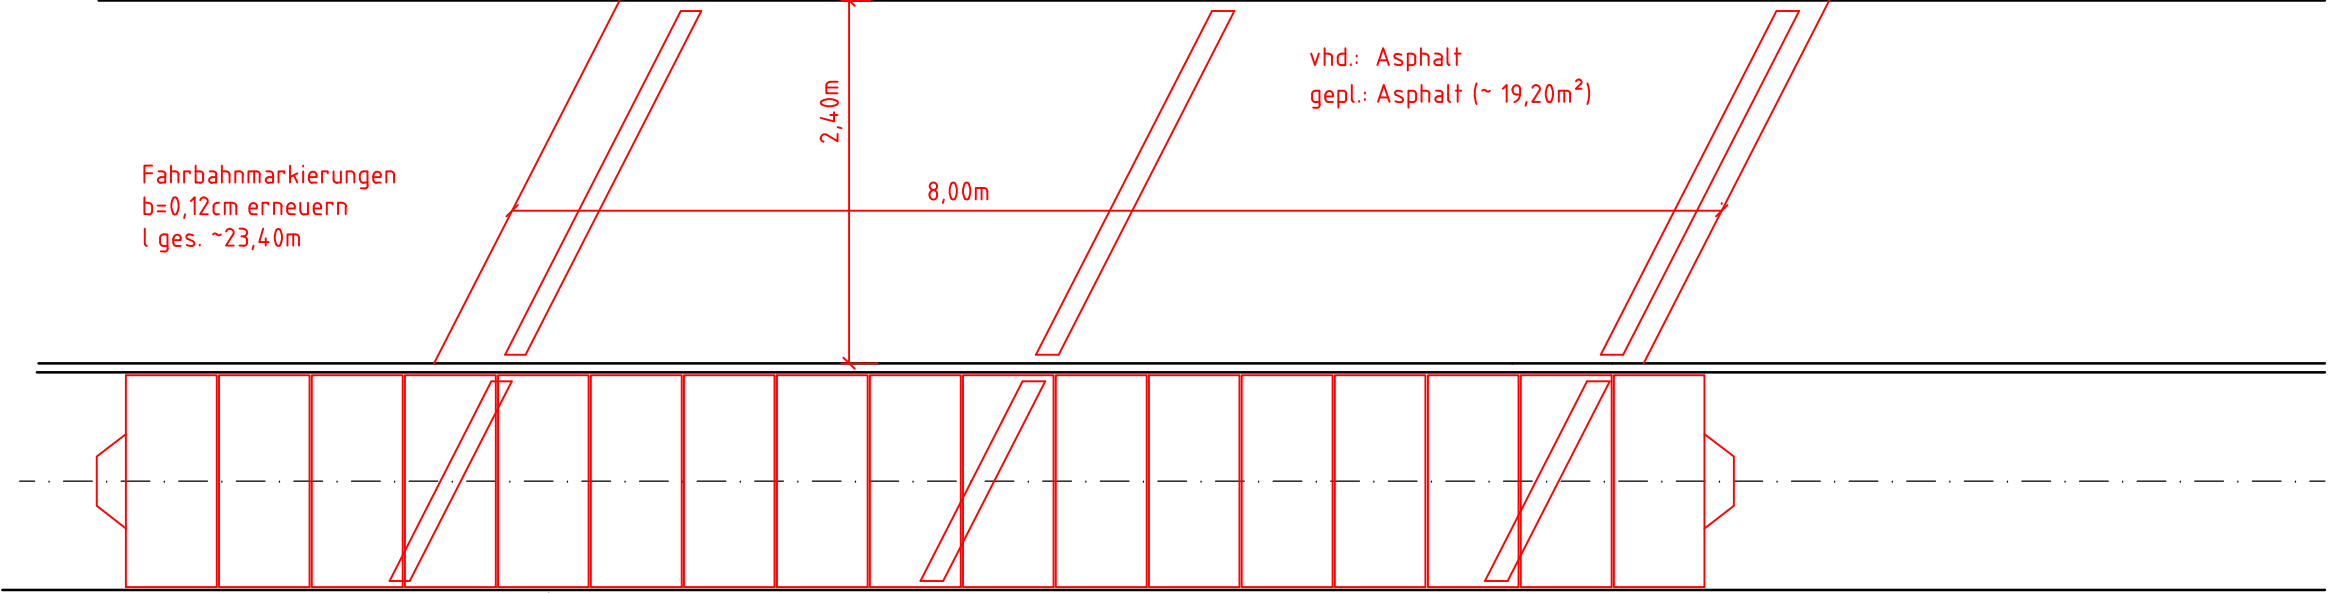

vhd.: Bodan-Platten, 15 x 60er, 1 x 120er-Klapp-Platte
gepl.: neue Bodan-Platten, 17 x 60er

vhd.: Asphalt
gepl.: Asphalt (~ 20,00m²)

WIPLA Planung von Verkehrsanlagen								Maßstab 1:50			
								Skizze BÜ			
				Bearb.	01.12.25	Abaz/Smi.		Strecke 2610-1, BÜ "Meiersteg" km 80,965			
				Gepr.							
				Norm							
								Blätter			
Zust	Änderung	Datum	Name	Ursprung			Ersatz für:			Ersatz durch:	