


BÜ Pegelsweg km 74,926

Strecke 2610-2  
Gleis Geldern - Kempen

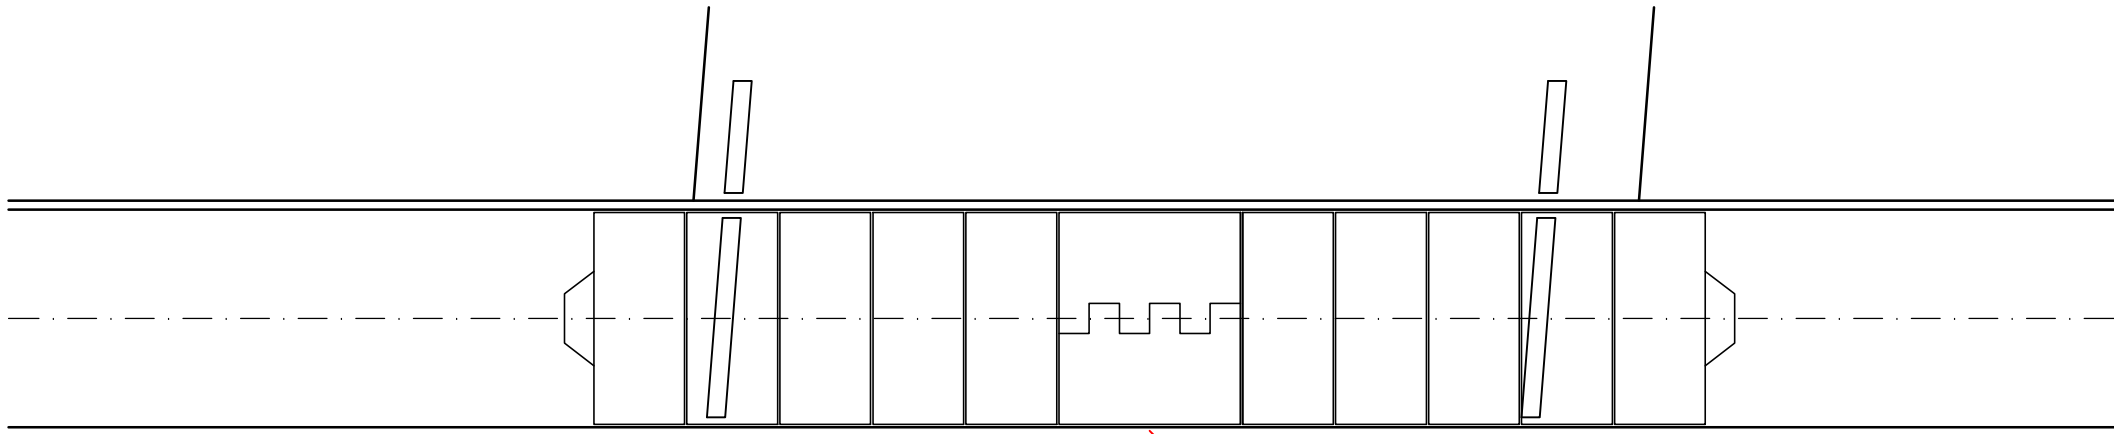


Fahrbahnmarkierungen  
b=0,12cm erneuern  
l ges. ~12,80m

2,50 m

6,40m

vhd.: Asphalt  
gepl.: Asphalt (~ 16,00m<sup>2</sup>)

Strecke 2610-1  
Gleis Kempen - Geldern

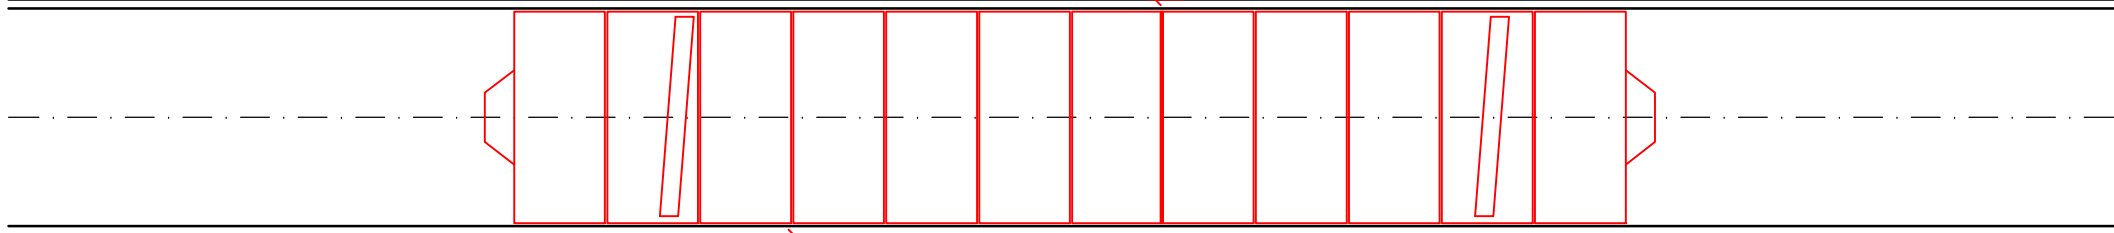

vhd.: Bodan-Platten, 10 x 60er, 1 x 120er-Klapp-Platte  
gepl.: neue Bodan-Platten, 12 x 60er

2,50m

6,40m

vhd.: Asphalt  
gepl.: Asphalt (~ 16,00m<sup>2</sup>)

|                                         |          |       |      |          |          |              |                                             |  |               |         |  |
|-----------------------------------------|----------|-------|------|----------|----------|--------------|---------------------------------------------|--|---------------|---------|--|
| WIPLA<br>Planung von<br>Verkehrsanlagen |          |       |      |          |          | Maßstab 1:50 |                                             |  |               |         |  |
|                                         |          |       |      |          |          | Skizze BÜ    |                                             |  |               |         |  |
|                                         |          |       |      | Bearb.   | 01.12.25 | Abaz/Smi.    | Strecke 2610-1,<br>BÜ "Pegelsweg" km 74,926 |  |               |         |  |
|                                         |          |       |      | Gepr.    |          |              |                                             |  |               |         |  |
|                                         |          |       |      | Norm     |          |              |                                             |  |               |         |  |
|                                         |          |       |      |          |          |              |                                             |  |               |         |  |
| Zust                                    | Änderung | Datum | Name | Ursprung |          |              | Ersatz für:                                 |  | Ersatz durch: |         |  |
|                                         |          |       |      |          |          |              |                                             |  |               | Blätter |  |