
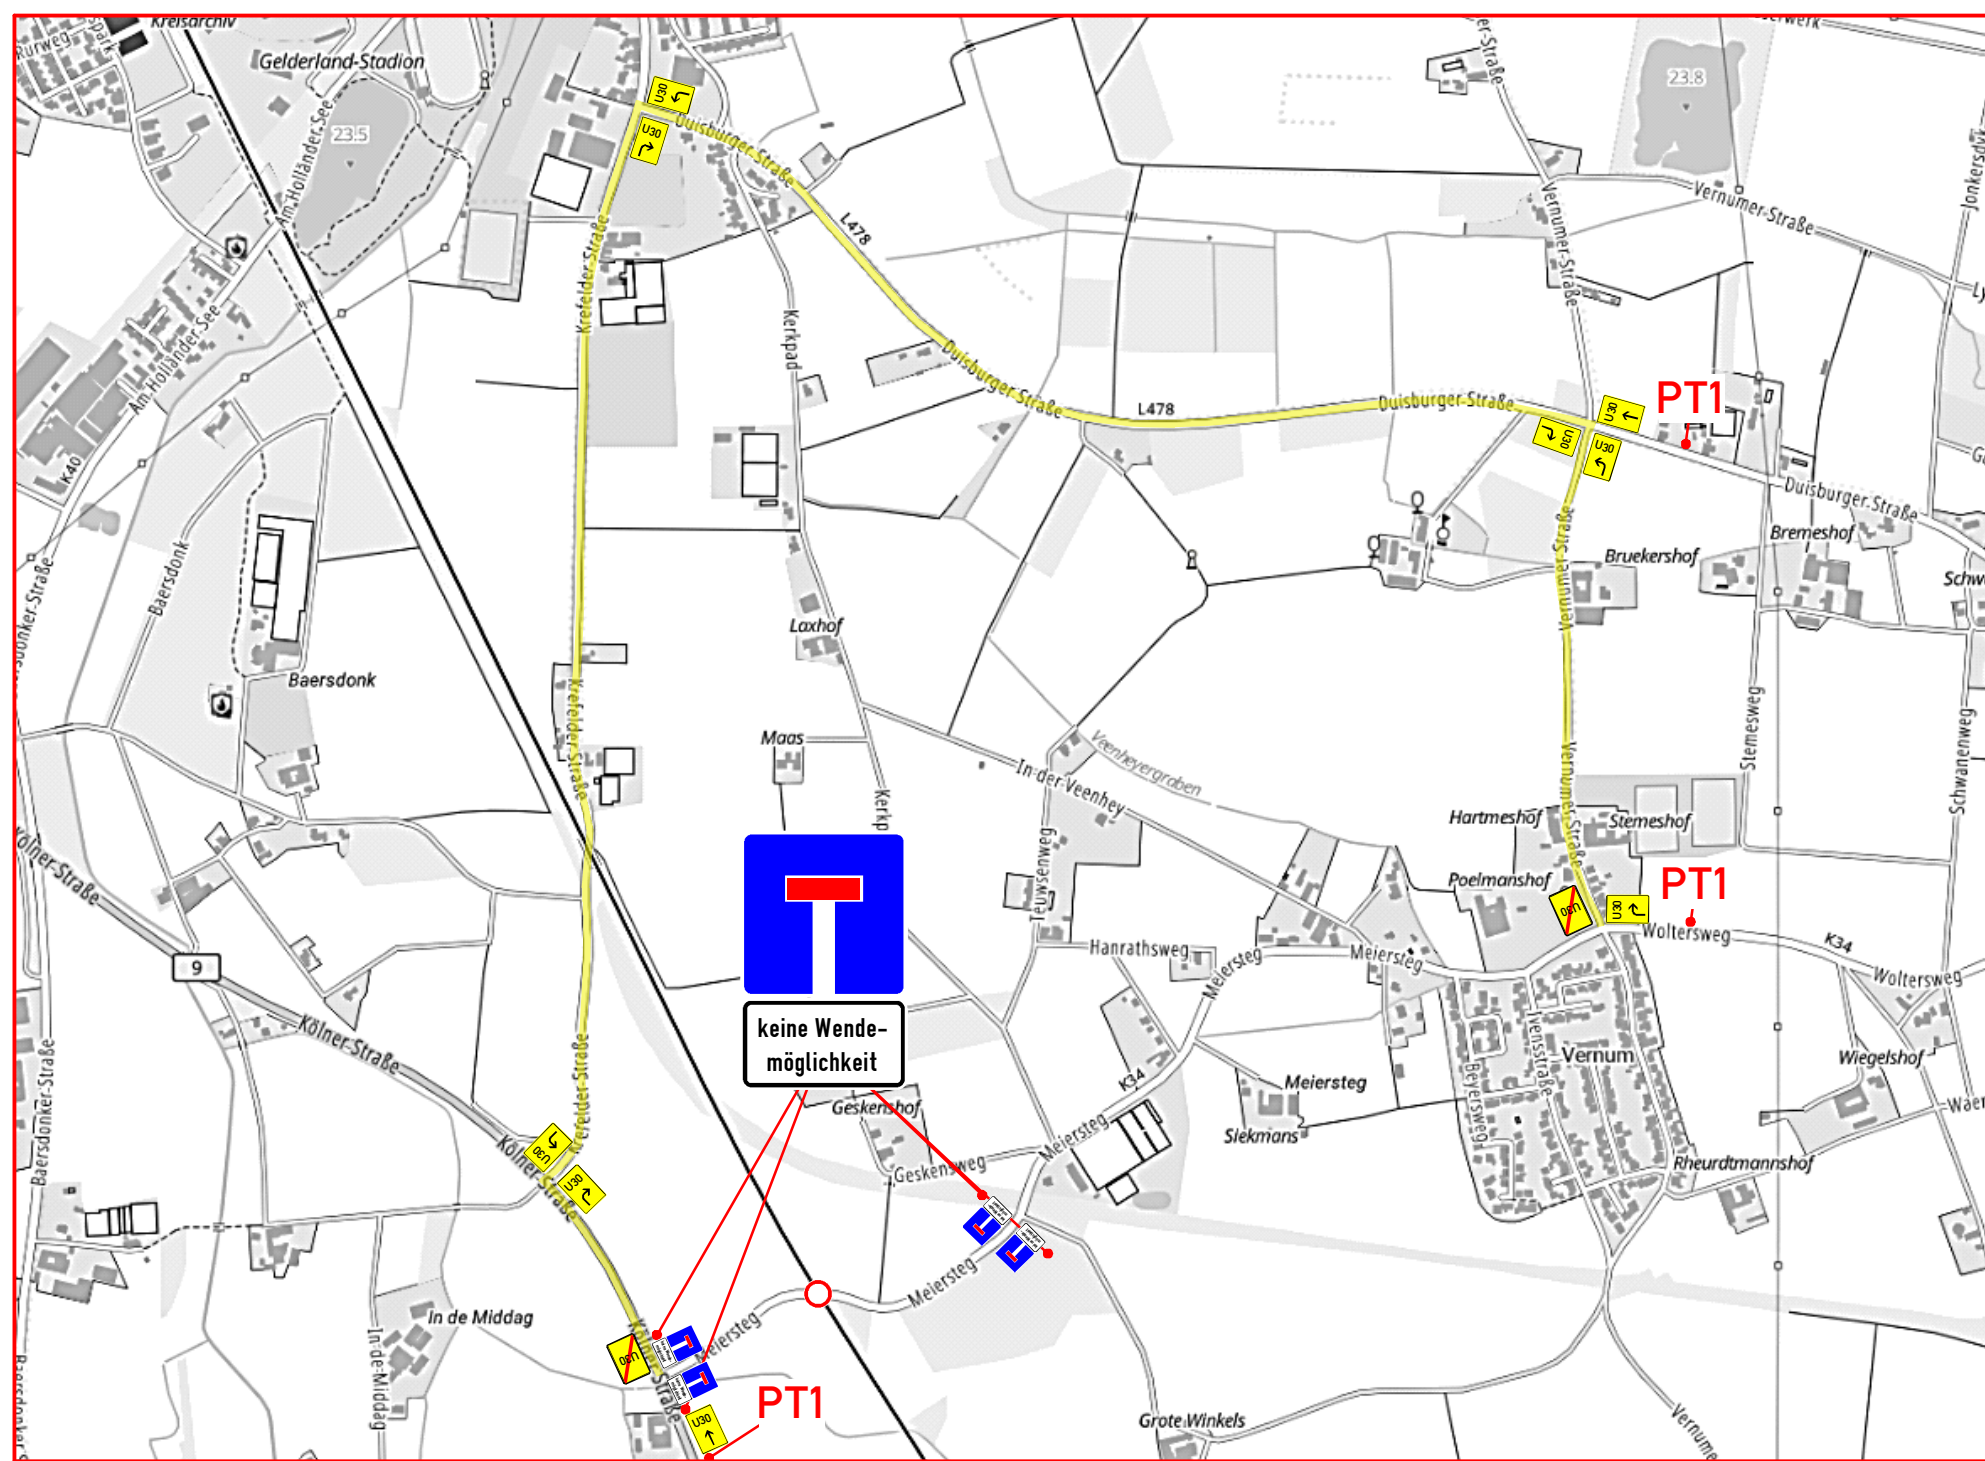
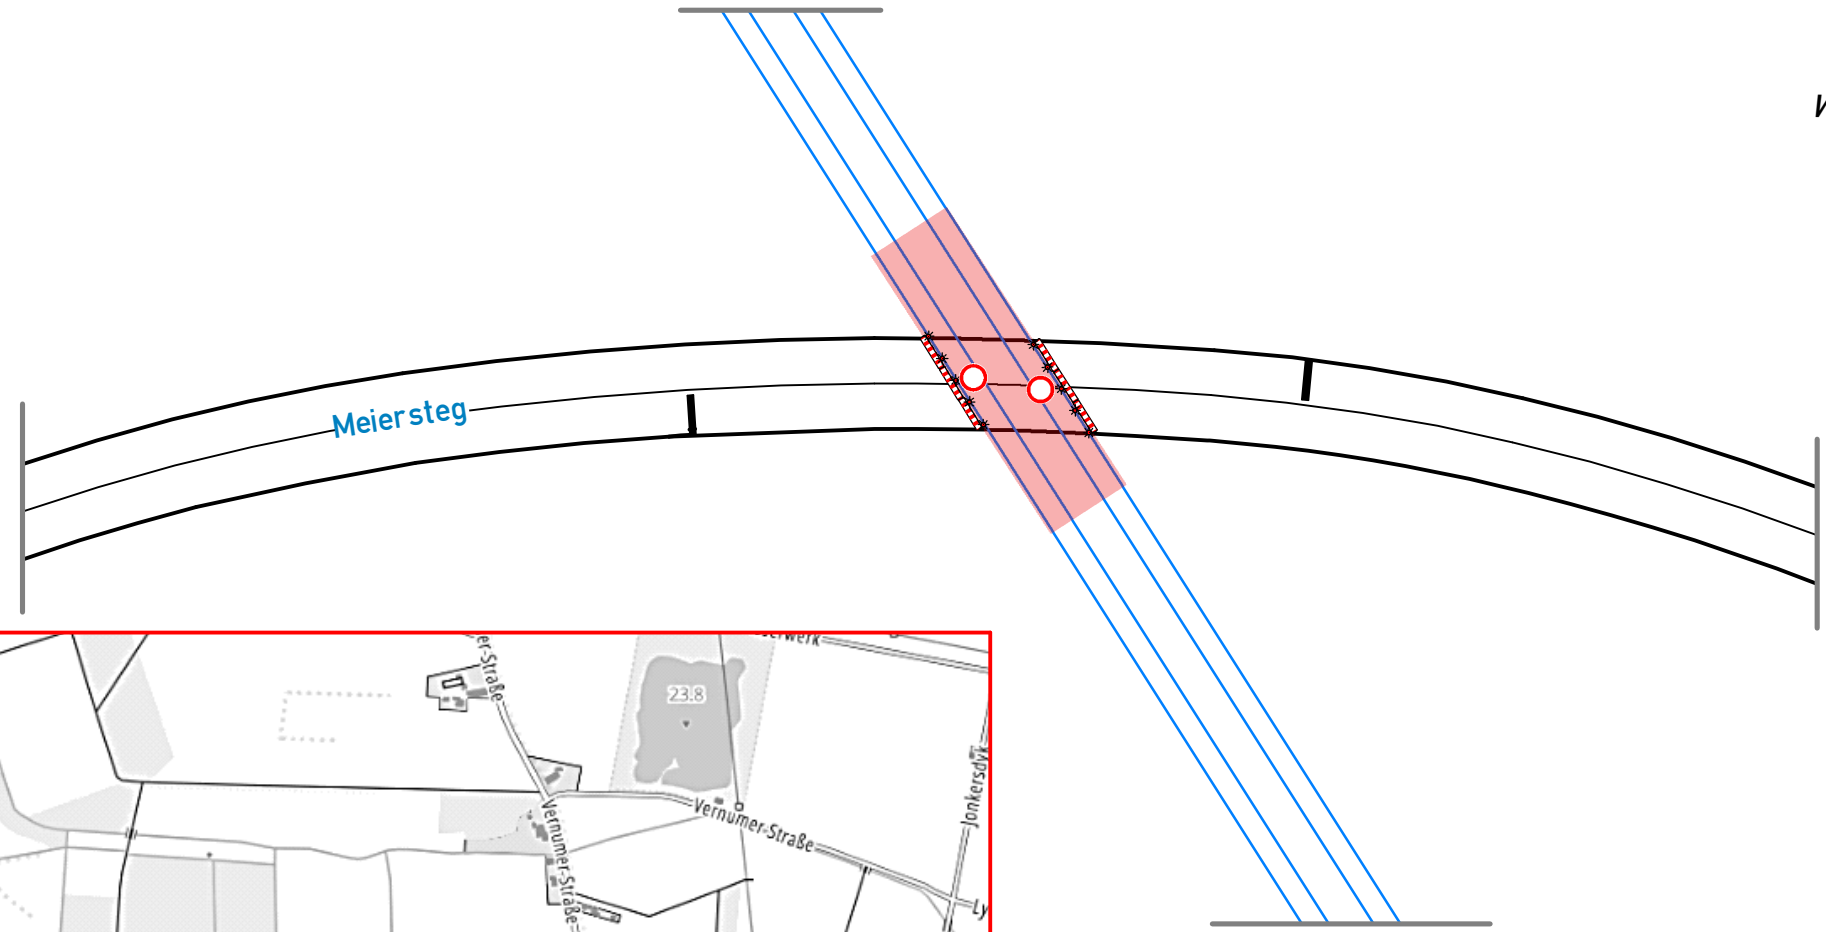


ab 06.06.2026

Durchfahrt
Meiersteg
gesperrt

U30
folgen

PT1 3x

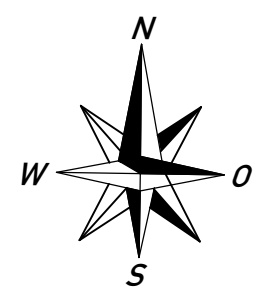

STADT	Geldern		
STRASSE	Meiersteg		
BAUZEIT	06.06.2026-09.06.2026		
BAUFIRMA			
BAULEITER			Tel.:
Plan 001 Erneuerung Bahnübergang	Auftr.-Nr.:		
signaltechnische Berechnung	siehe: ---		
erstellt am:	Maßstab:		1:500