




ab 10.06.2026

Durchfahrt  
Am Berkmannsgraben  
gesperrt

U30

folgen

PT1 3x

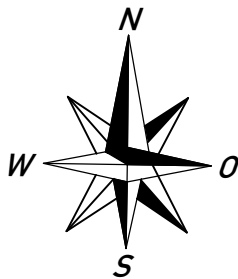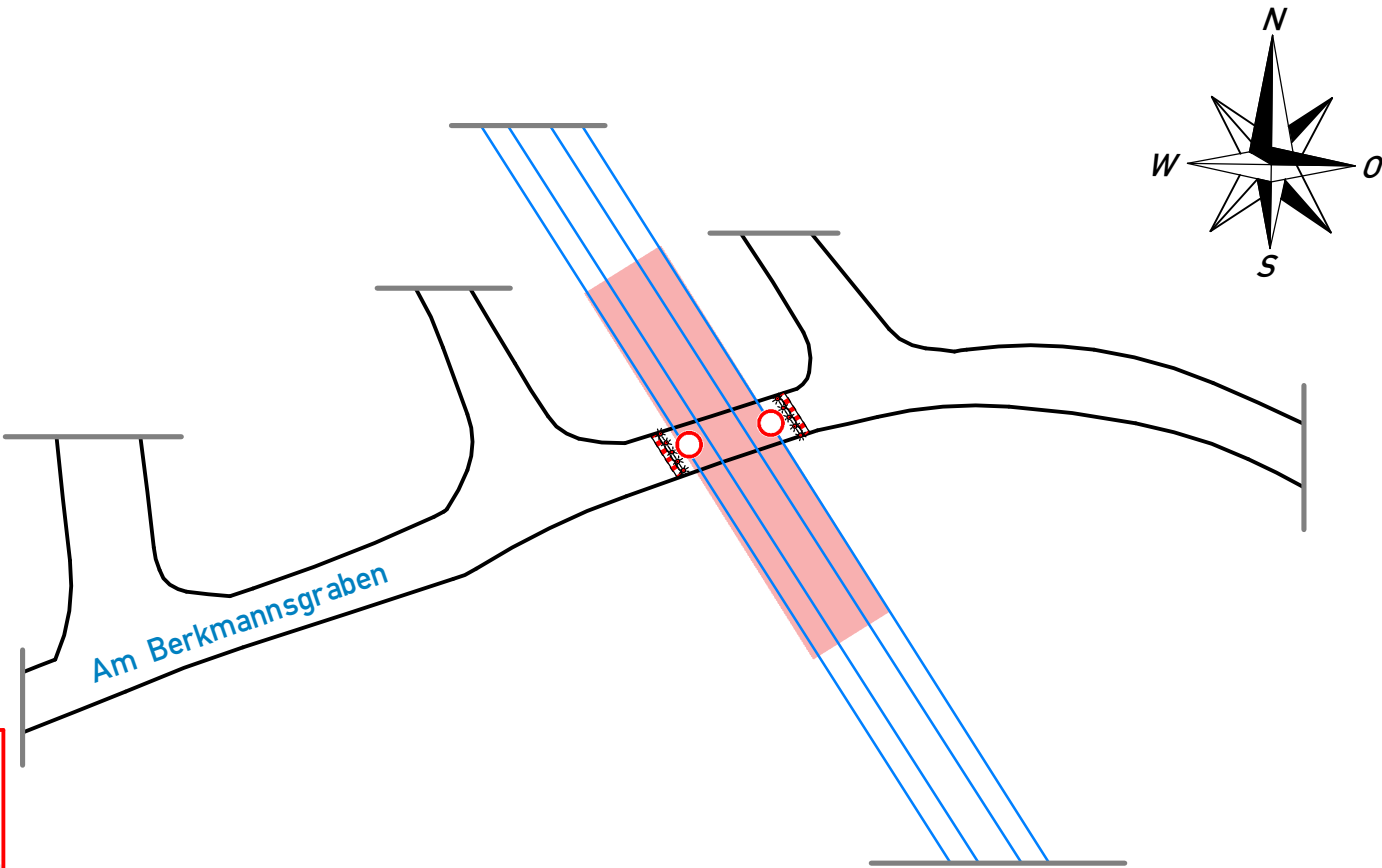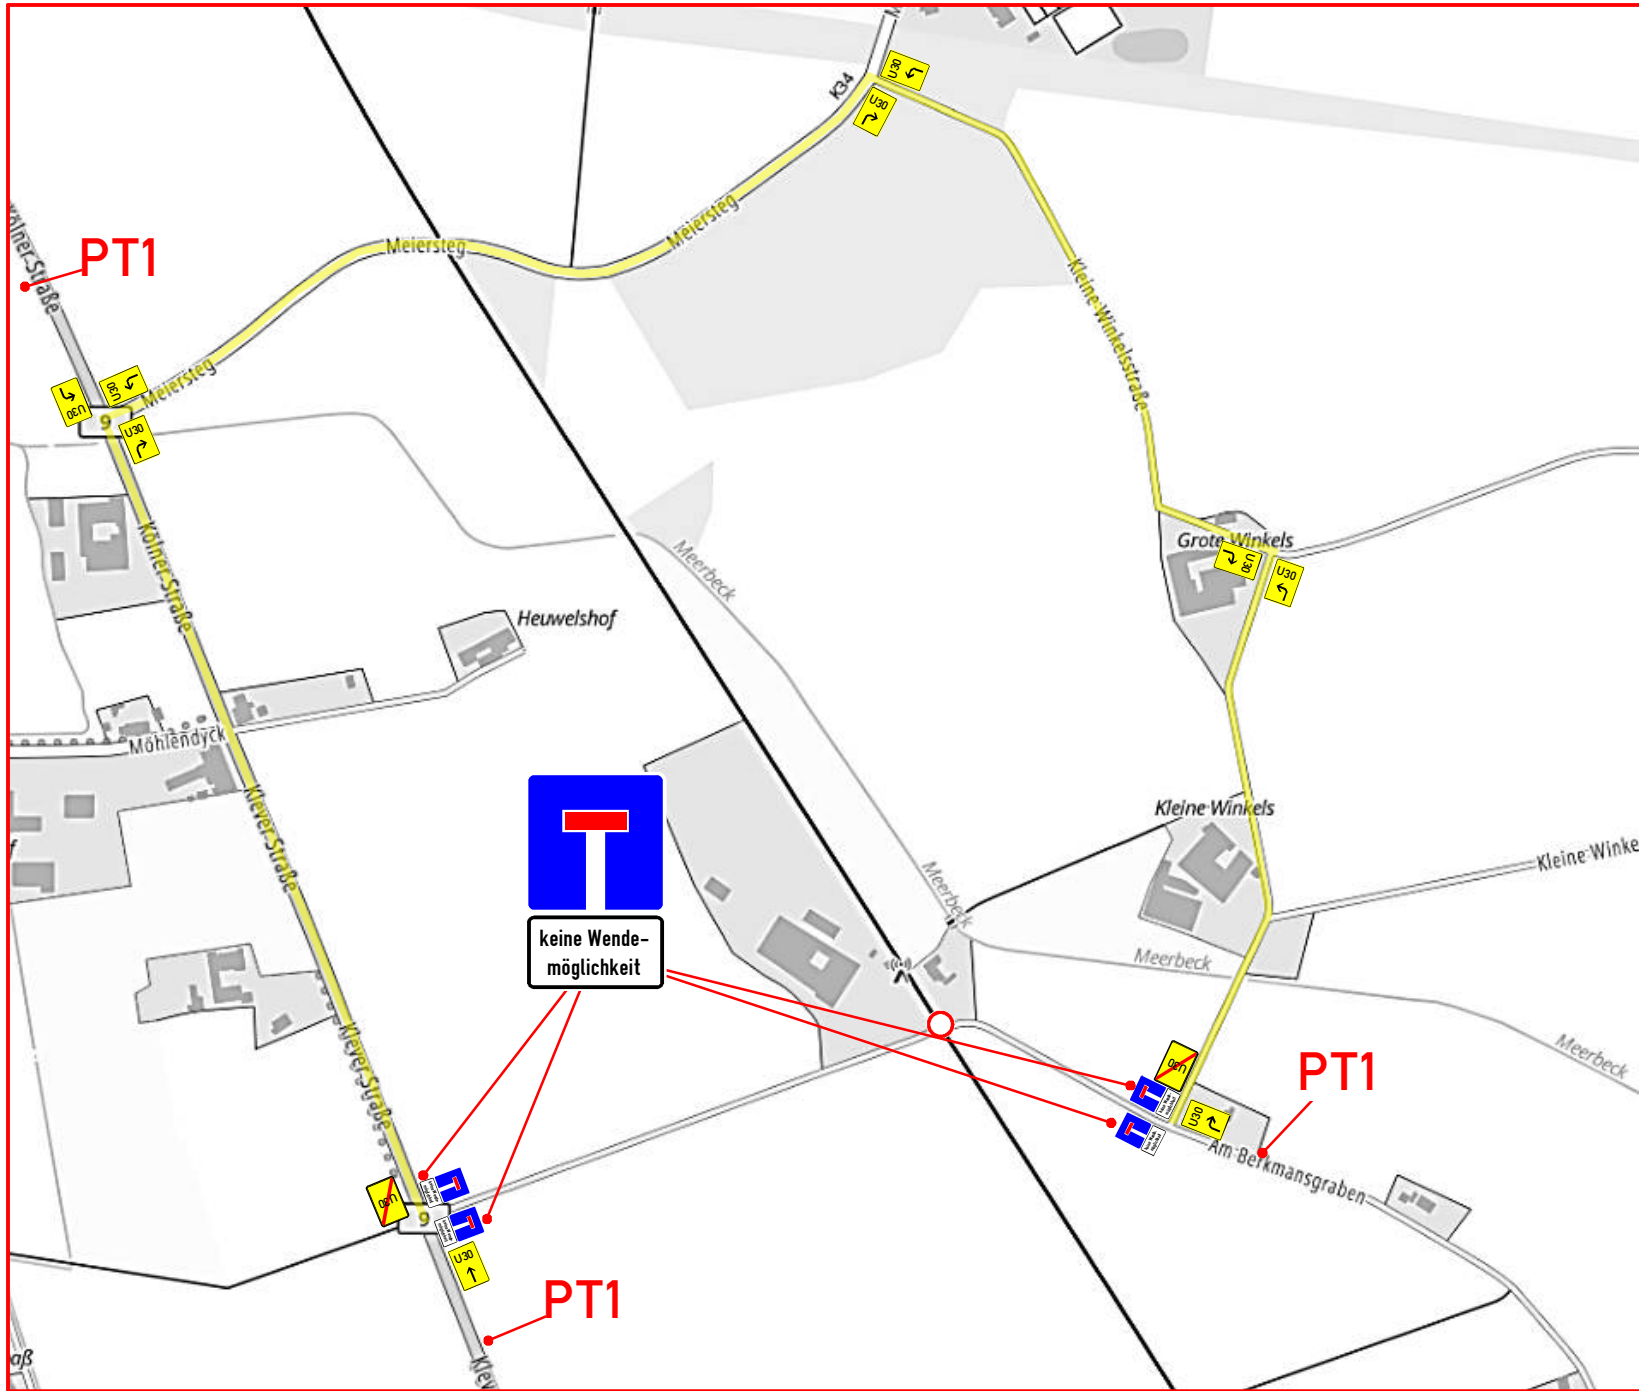

|                                     |                       |          |       |
|-------------------------------------|-----------------------|----------|-------|
| STADT                               | Kerken                |          |       |
| STRASSE                             | Am Berkmannsgraben    |          |       |
| BAUZEIT                             | 10.06.2026-12.06.2026 |          |       |
| BAUFIRMA                            |                       |          |       |
| BAULEITER                           |                       | Tel.:    |       |
| Plan 001<br>Erneuerung Bahnübergang | Auftr.-Nr.:           |          |       |
| signaltechnische Berechnung         | siehe: ---            |          |       |
| erstellt am:                        |                       | Maßstab: | 1:500 |