
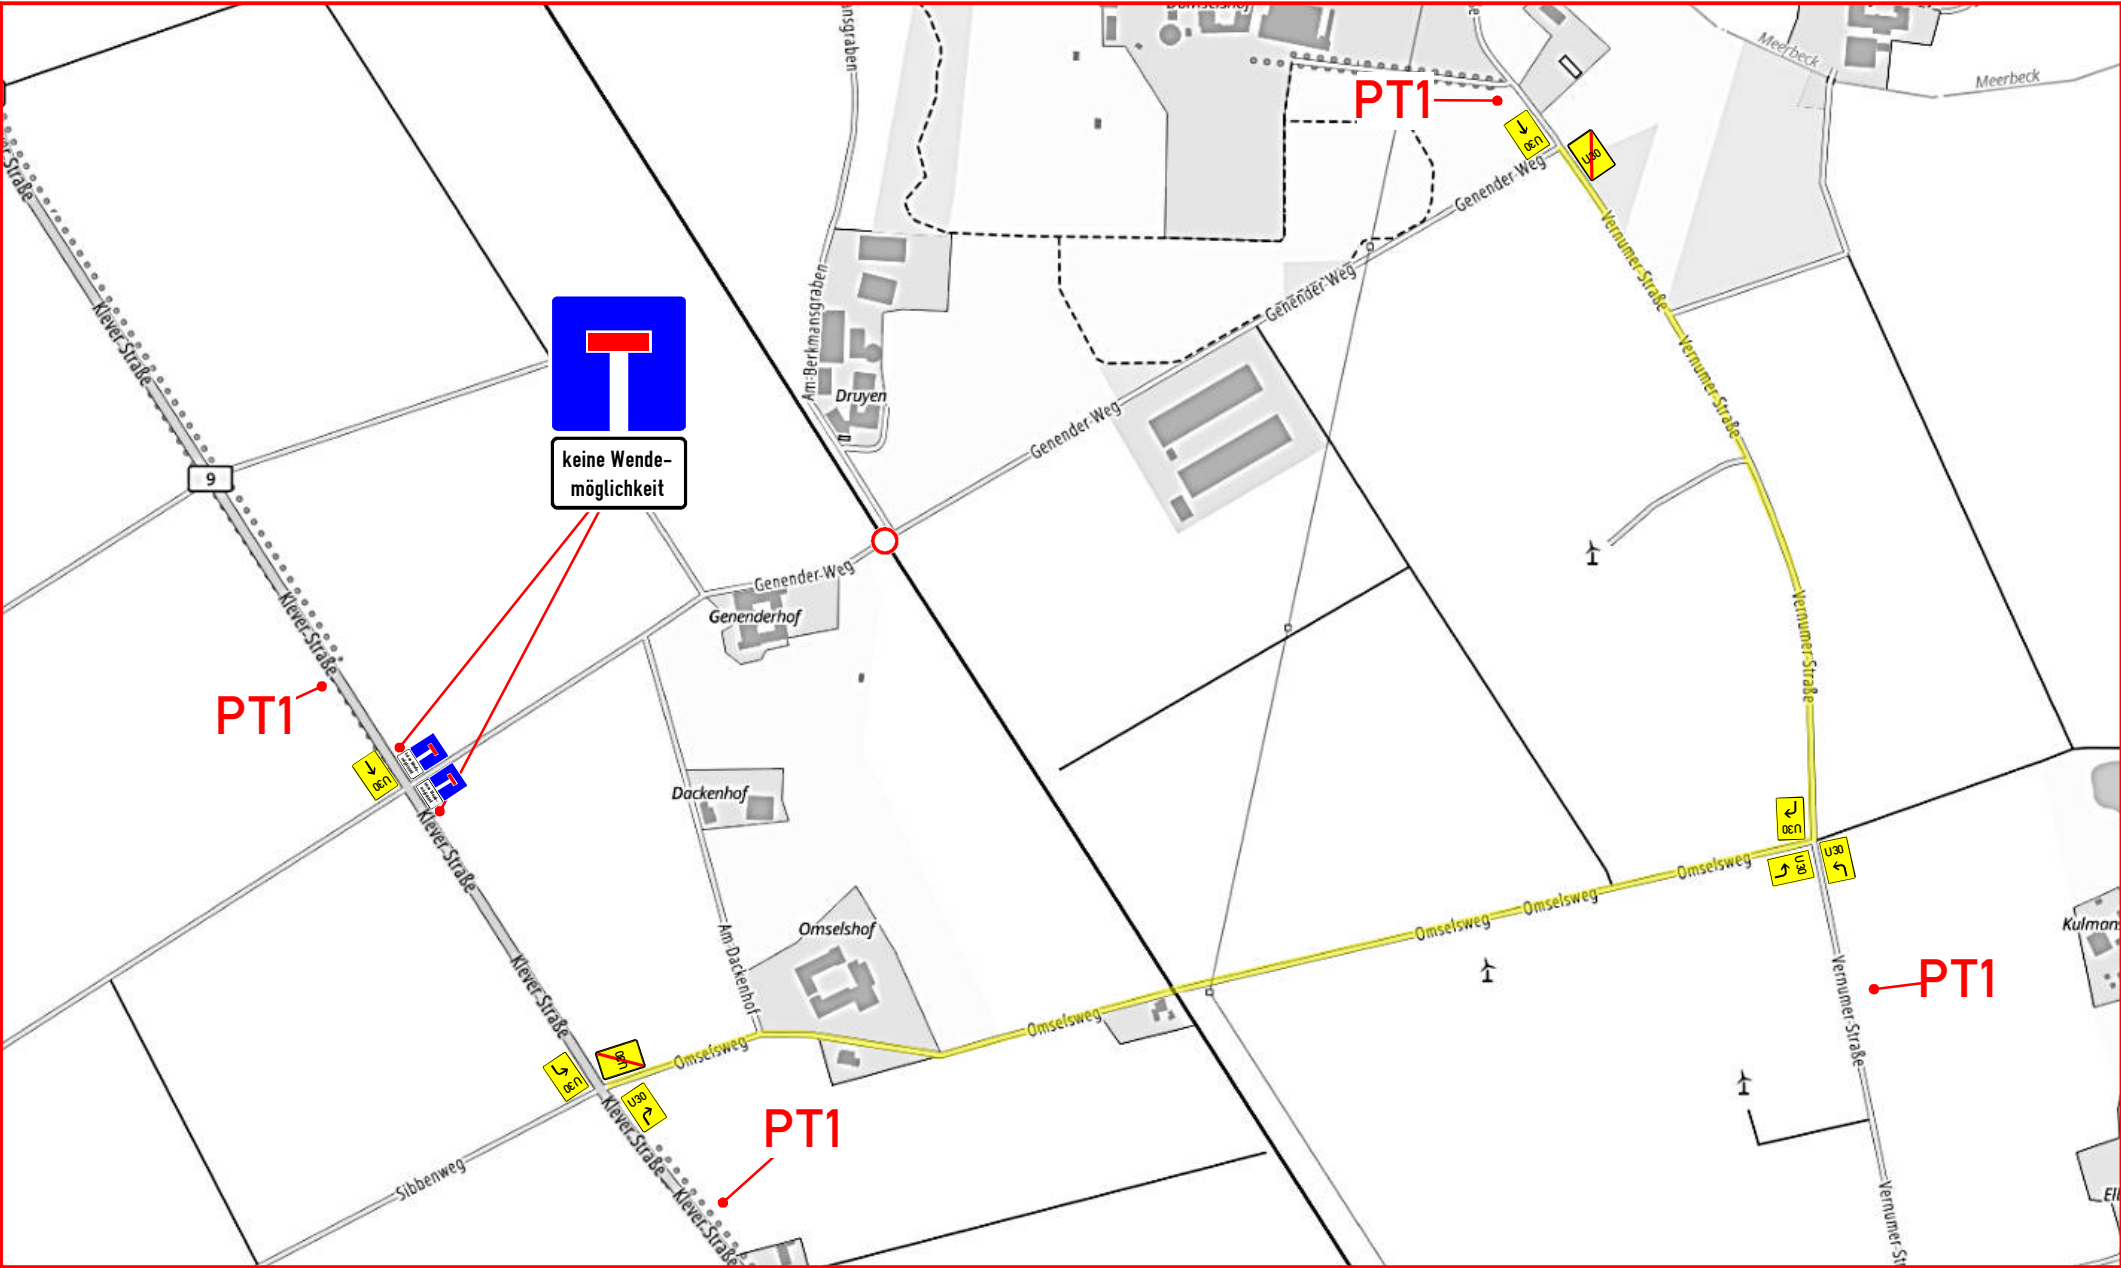
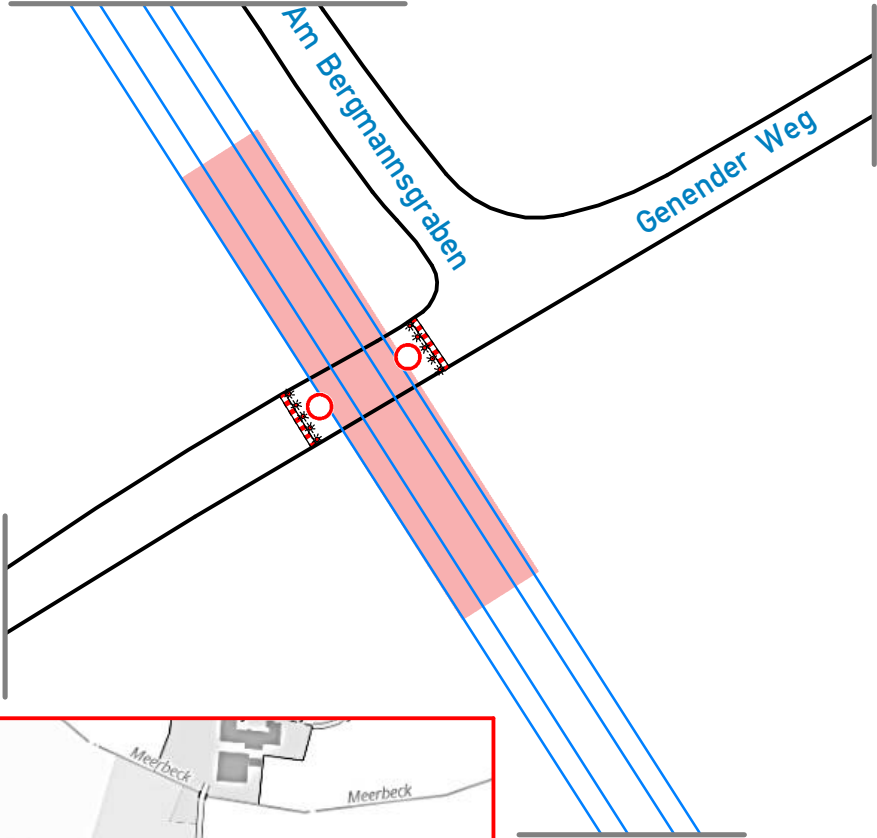


ab 11.06.2026

Durchfahrt
Genender Weg
gesperrt

U30
folgen

PT1 4x

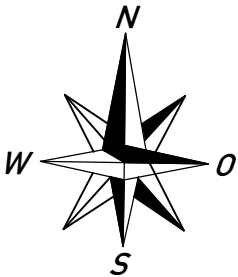

STADT	Kerken		
STRASSE	Genender Weg		
BAUZEIT	11.06.2026-12.06.2026		
BAUFIRMA			
BAULEITER		Tel.:	
Plan 003 Erneuerung Bahnübergang		Auftr.-Nr.:	
signaltechnische Berechnung		siehe:	---
erstellt am:		Maßstab:	1:500