




ab 13.06.2026

Durchfahrt
Omselweg
gesperrt

U30

folgen

PT1 4x

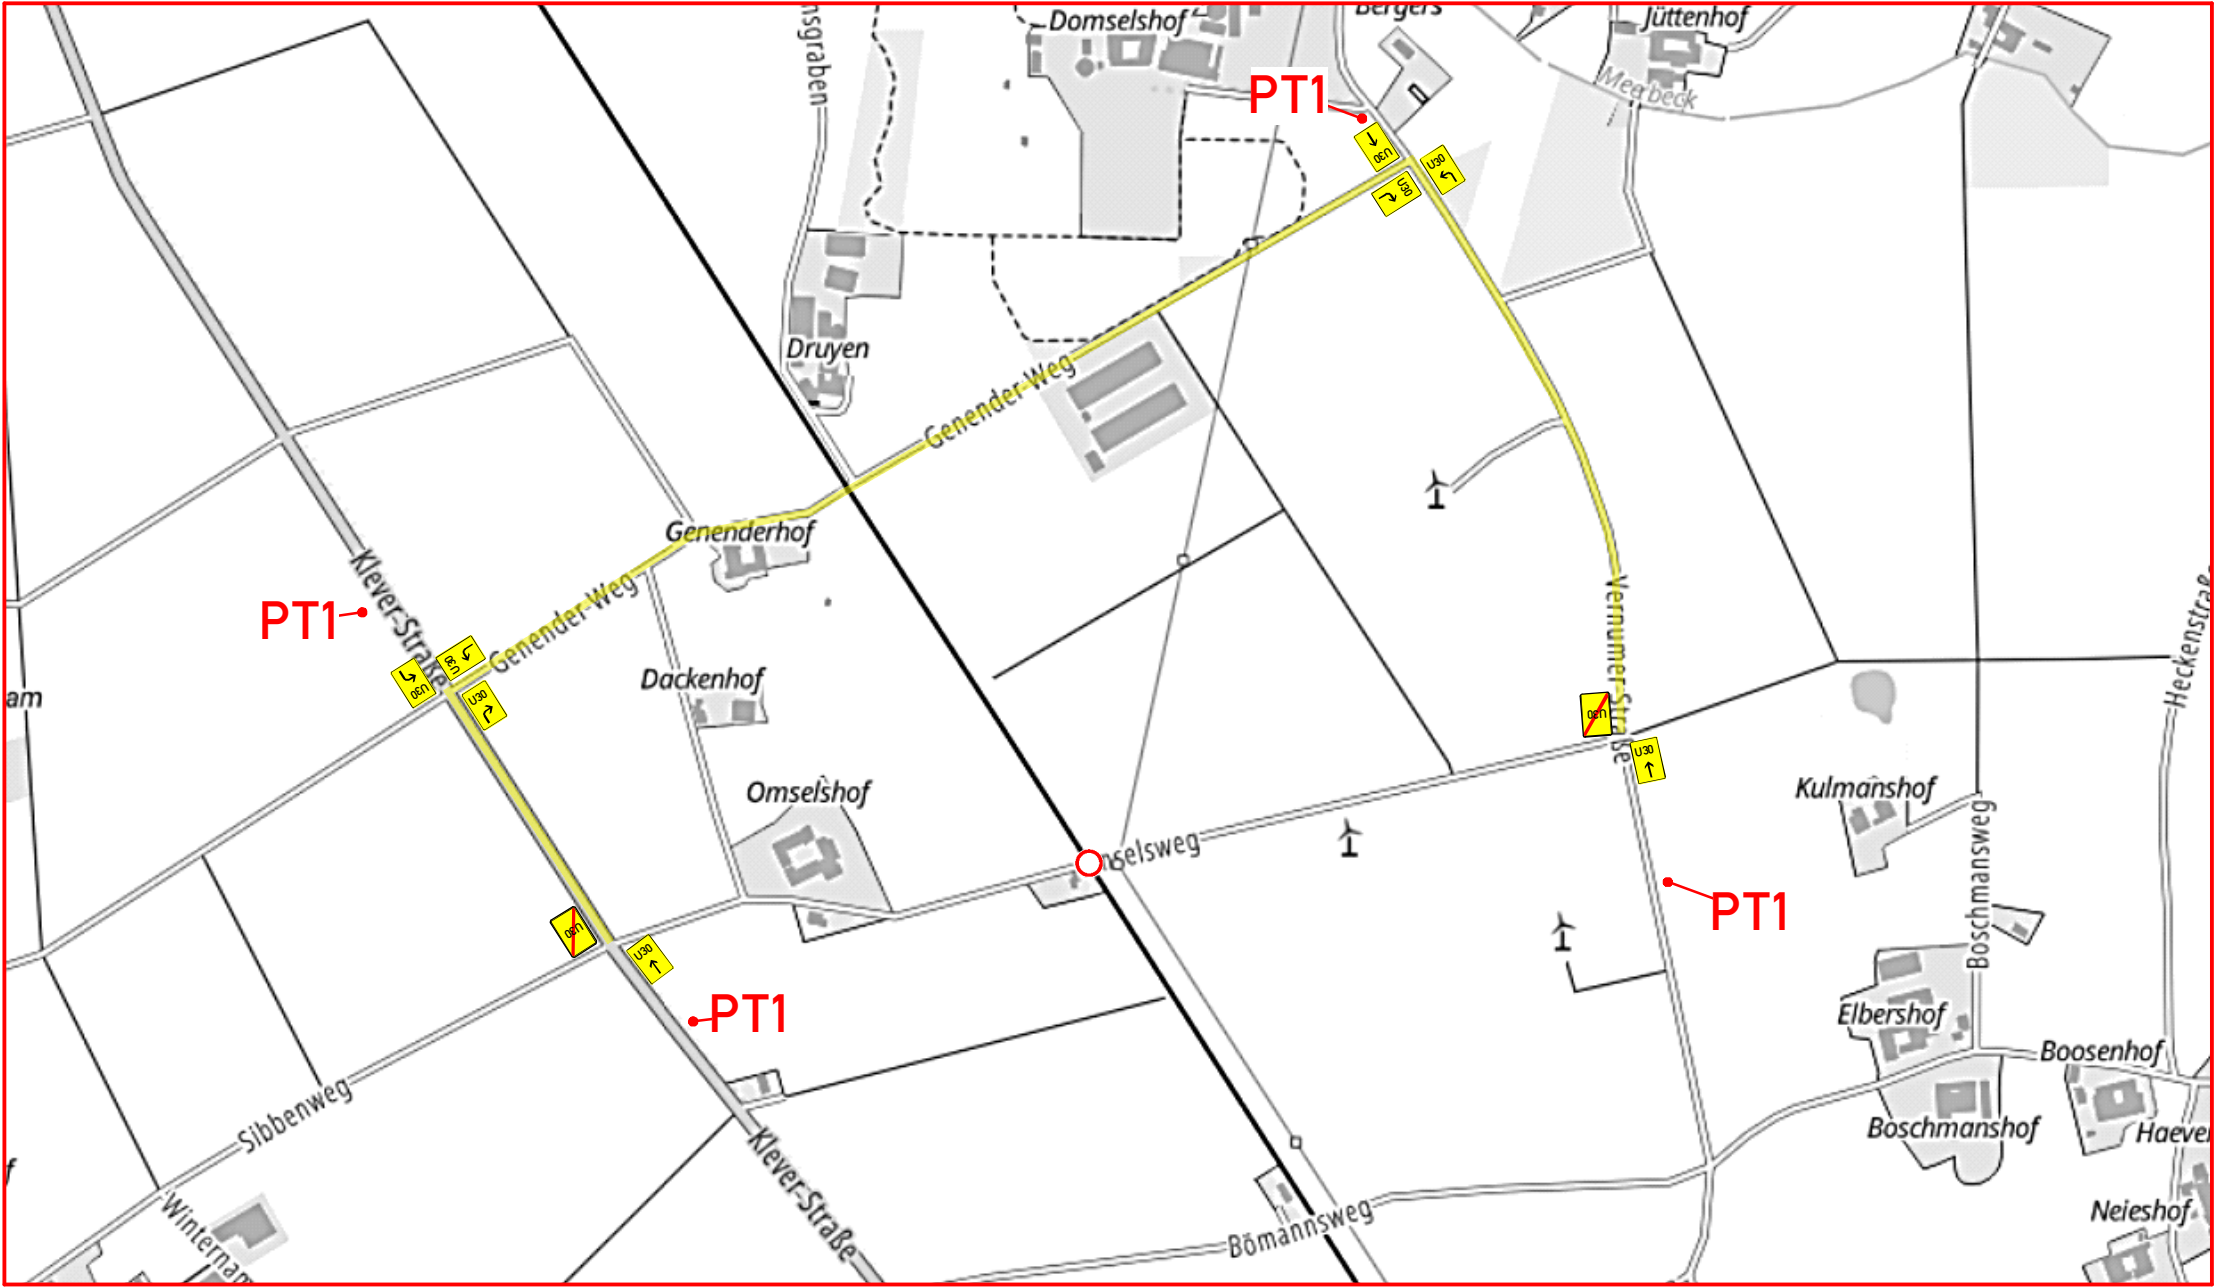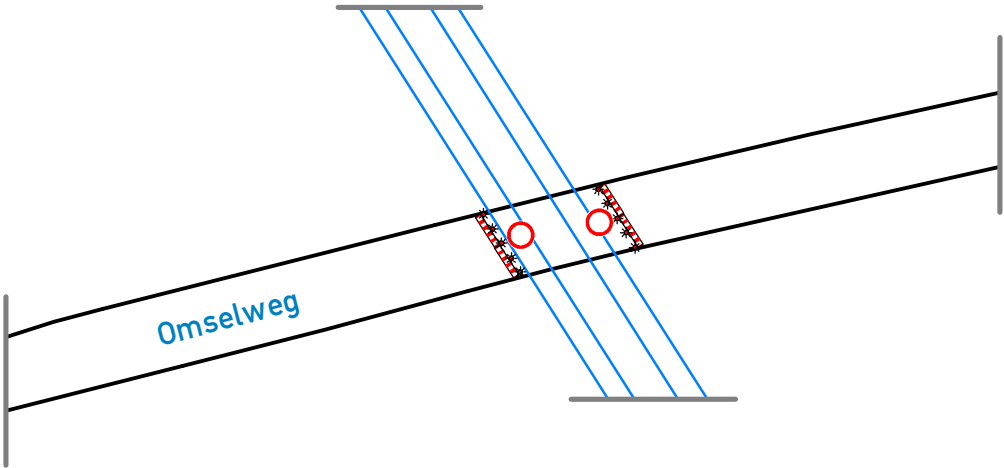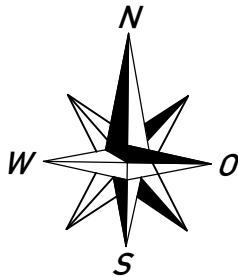

STADT	Kerken		
STRASSE	Omselweg		
BAUZEIT	13.06.2026-16.06.2026		
BAUFIRMA			
BAULEITER		Tel.:	
Plan 004 Erneuerung Bahnübergang		Auftr.-Nr.:	
signaltechnische Berechnung		siehe:	---
erstellt am:		Maßstab:	1:500