
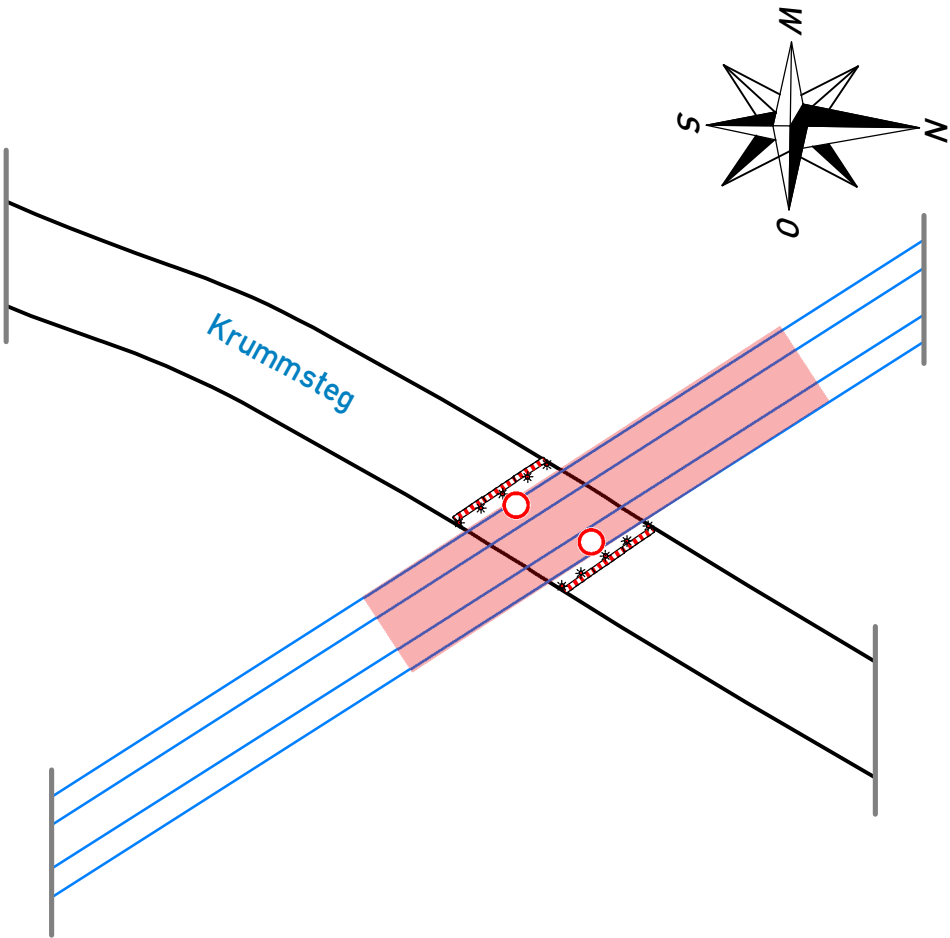


ab 17.06.2026

Durchfahrt
Krummsteeg
gesperrt

U30
folgen

PT1 3x

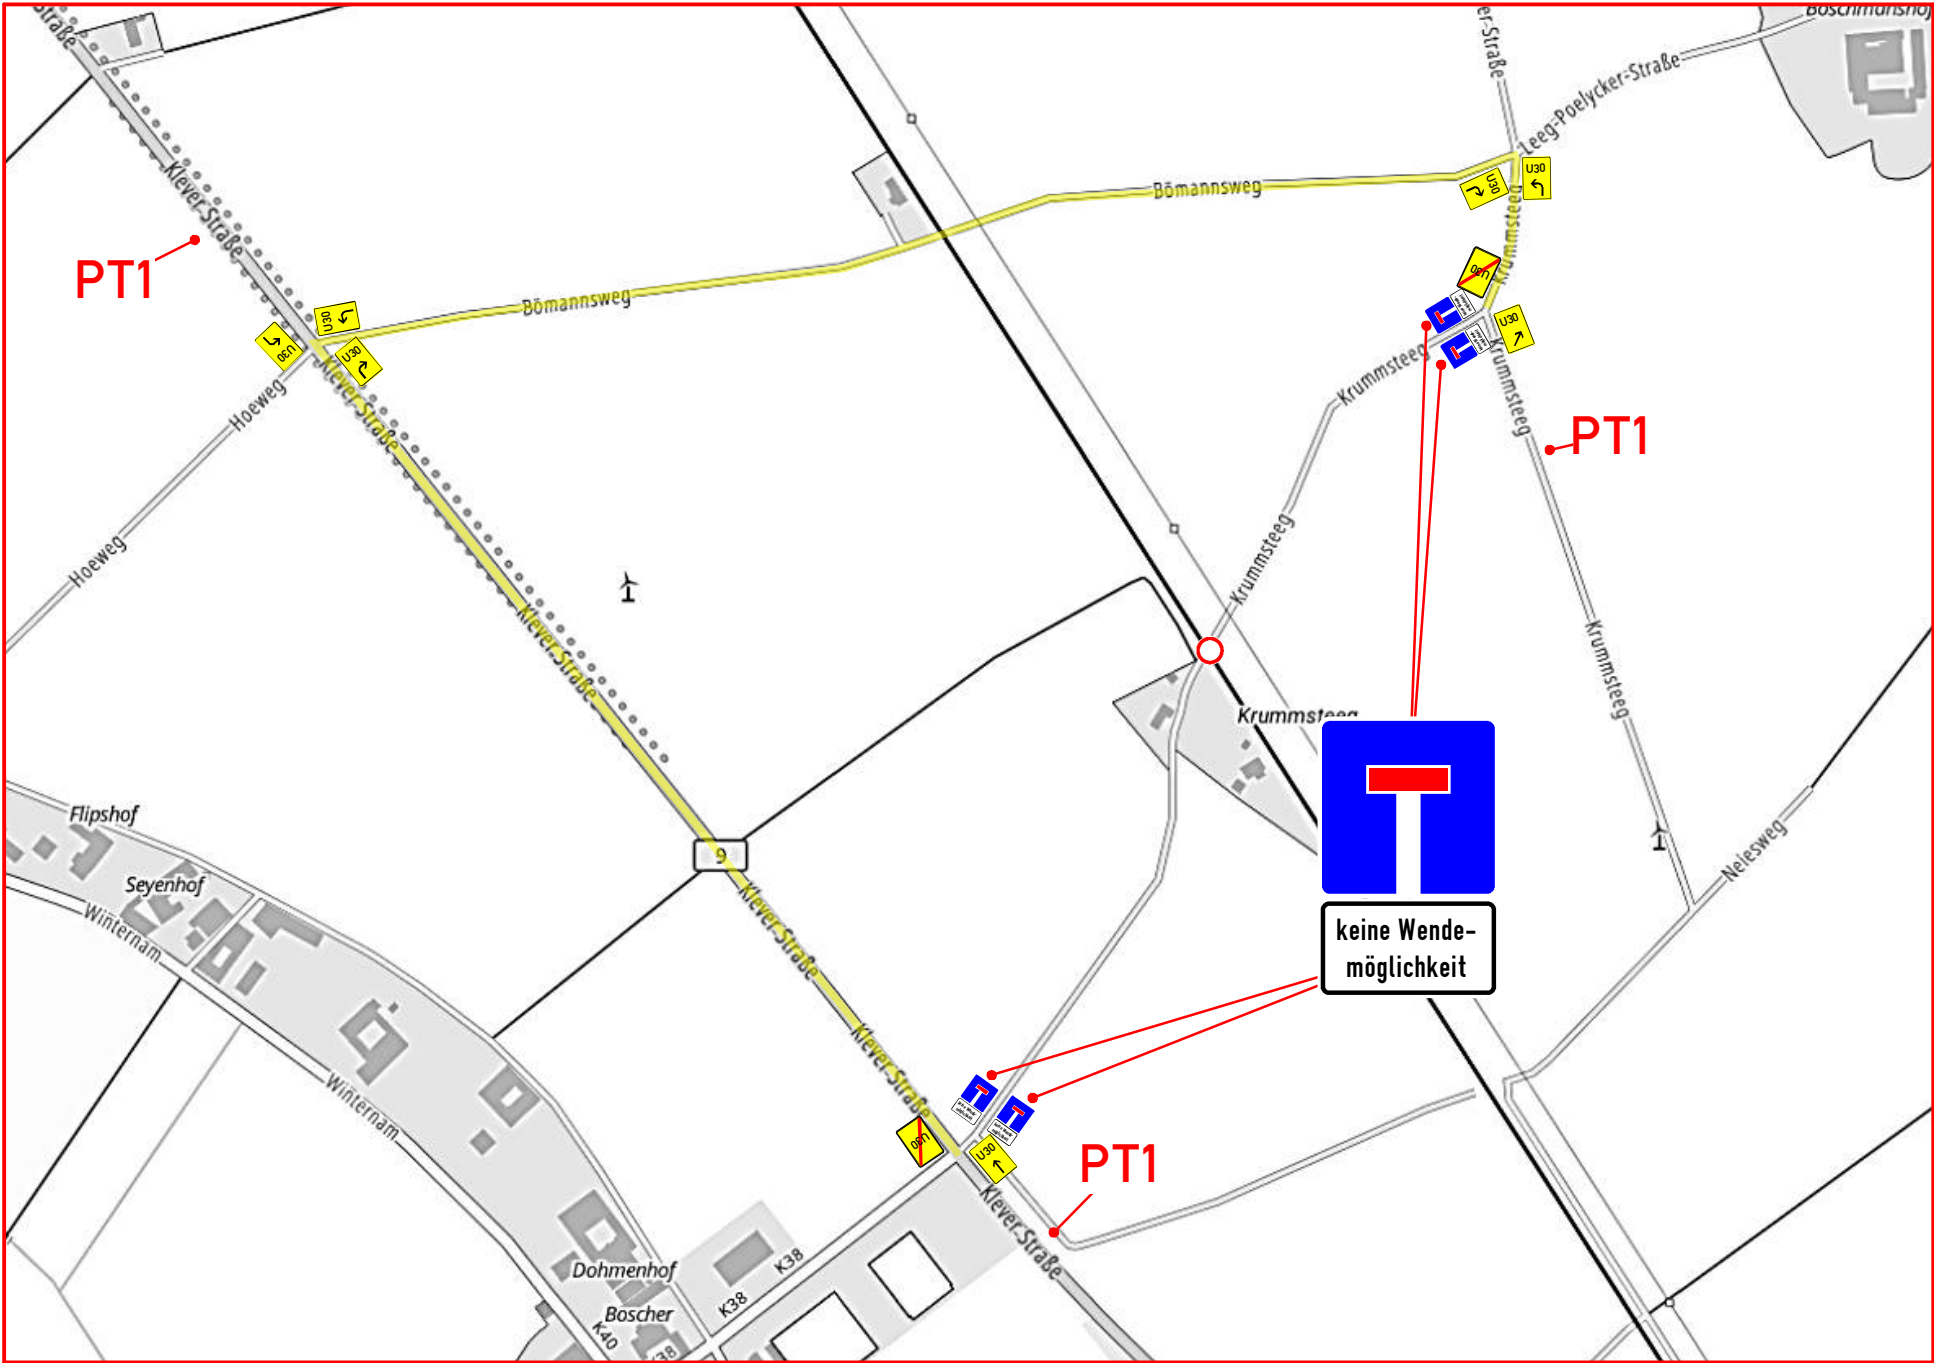

STADT	Kerken		
STRASSE	Krummsteeg		
BAUZEIT	17.06.2026-19.06.2026		
BAUFIRMA			
BAULEITER		Tel.:	
Plan 006 Erneuerung Bahnübergang		Auftr.-Nr.:	
signaltechnische Berechnung		siehe:	---
erstellt am:		Maßstab:	1:500