




ab 13.06.2026

Durchfahrt
Hamansweg
gesperrt



folgen

PT1 2x

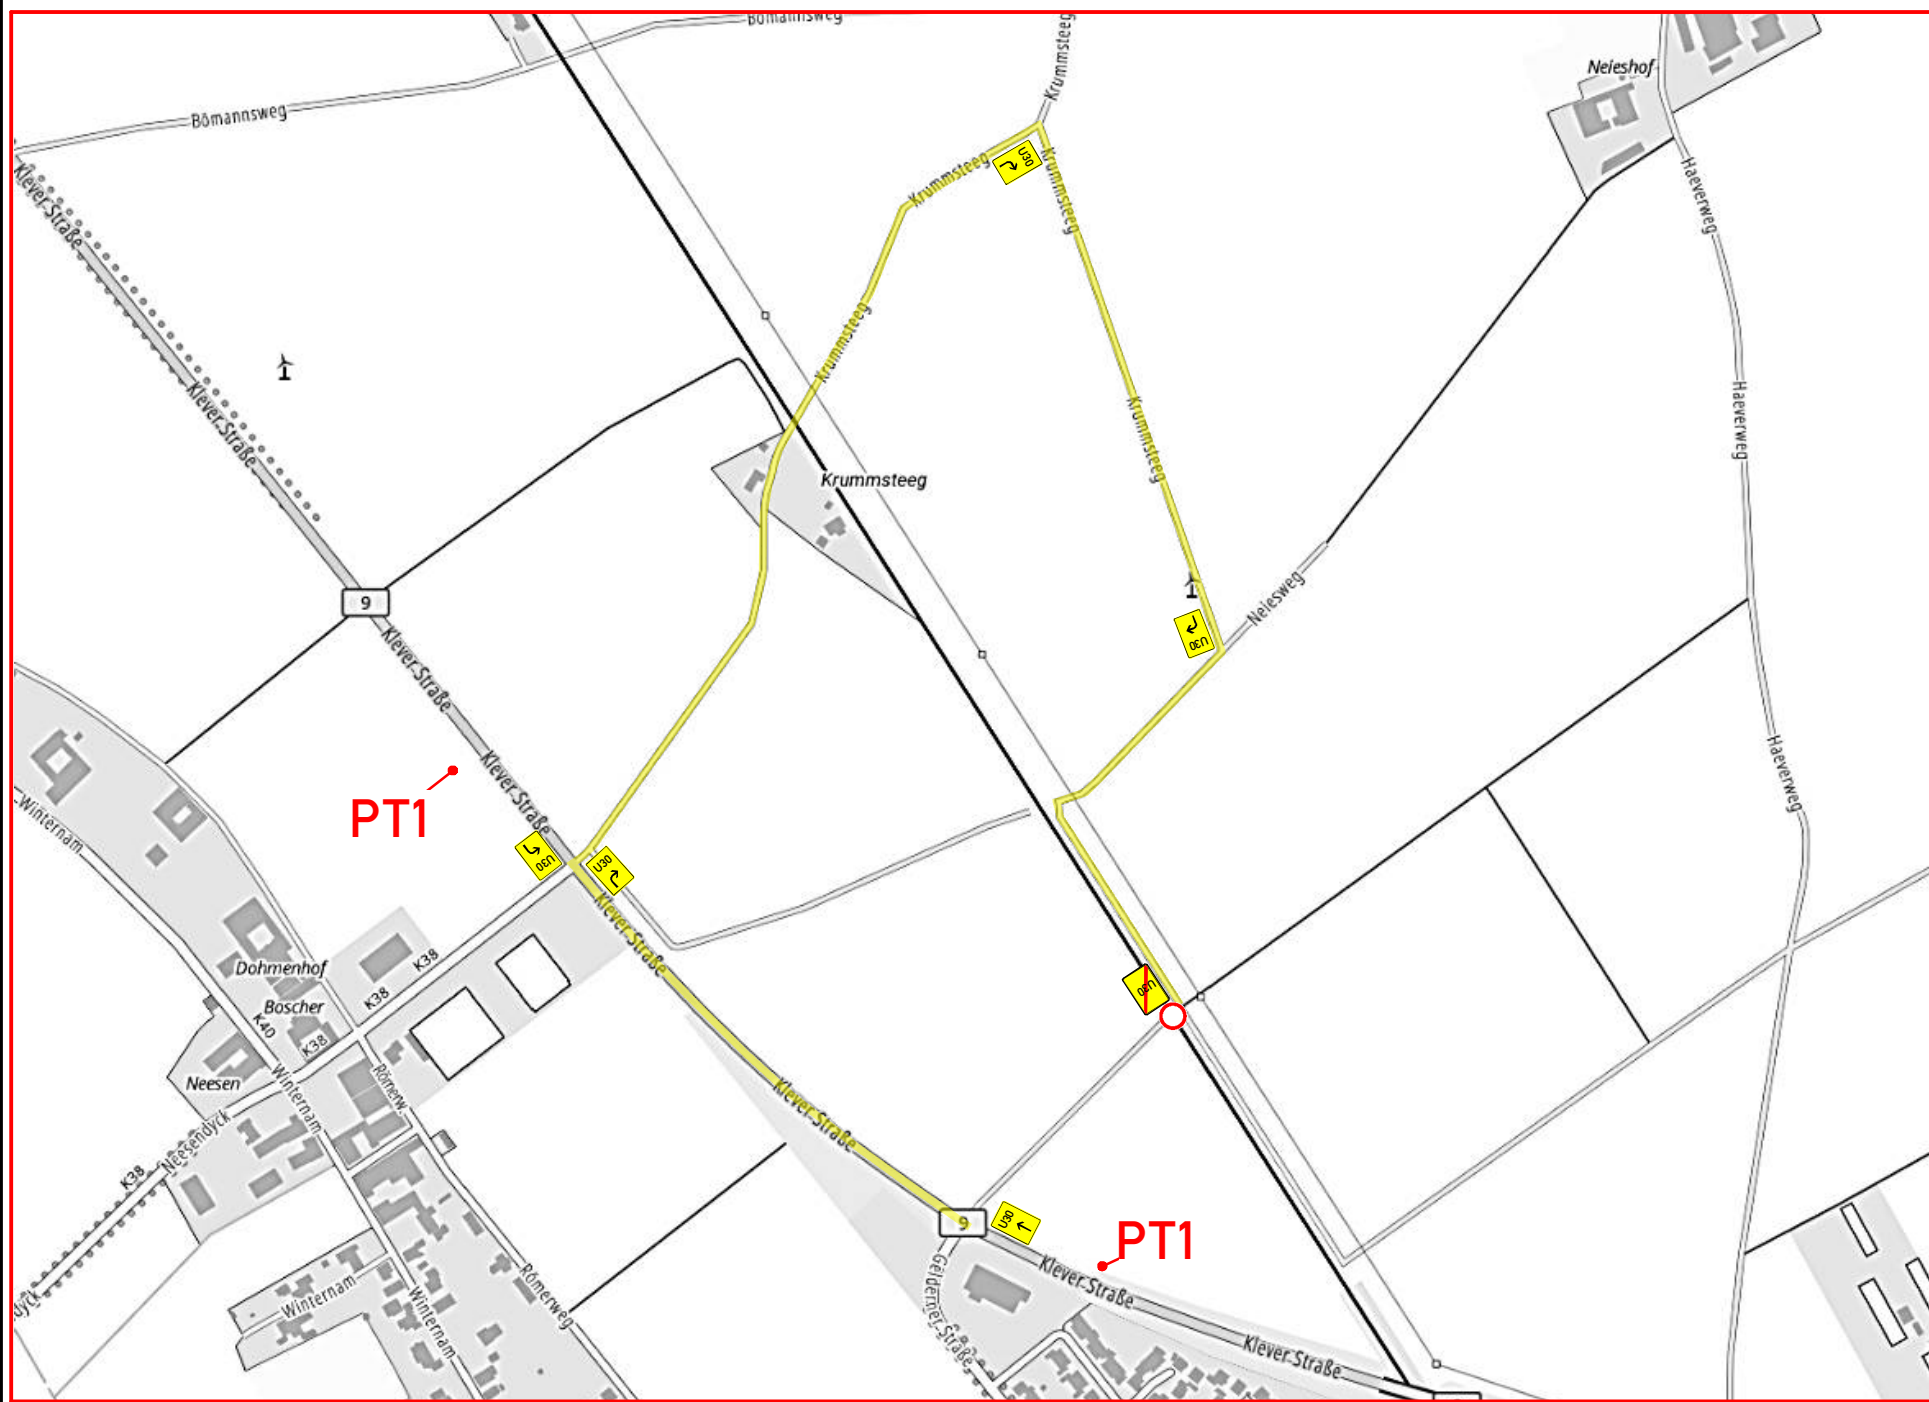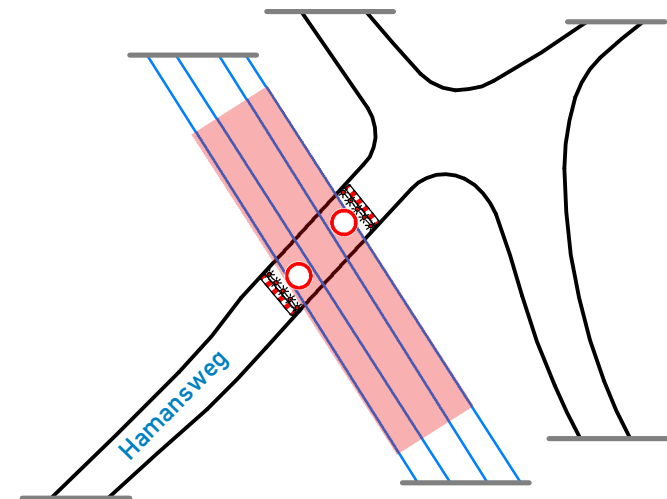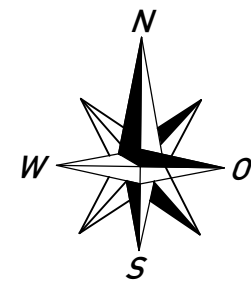

STADT	Kerken		
STRASSE	Hamansweg		
BAUZEIT	13.06.2026-17.06.2026		
BAUFIRMA			
BAULEITER		Tel.:	
Plan 007 Erneuerung Bahnübergang		Auftr.-Nr.:	
signaltechnische Berechnung		siehe:	---
erstellt am:		Maßstab:	1:500