
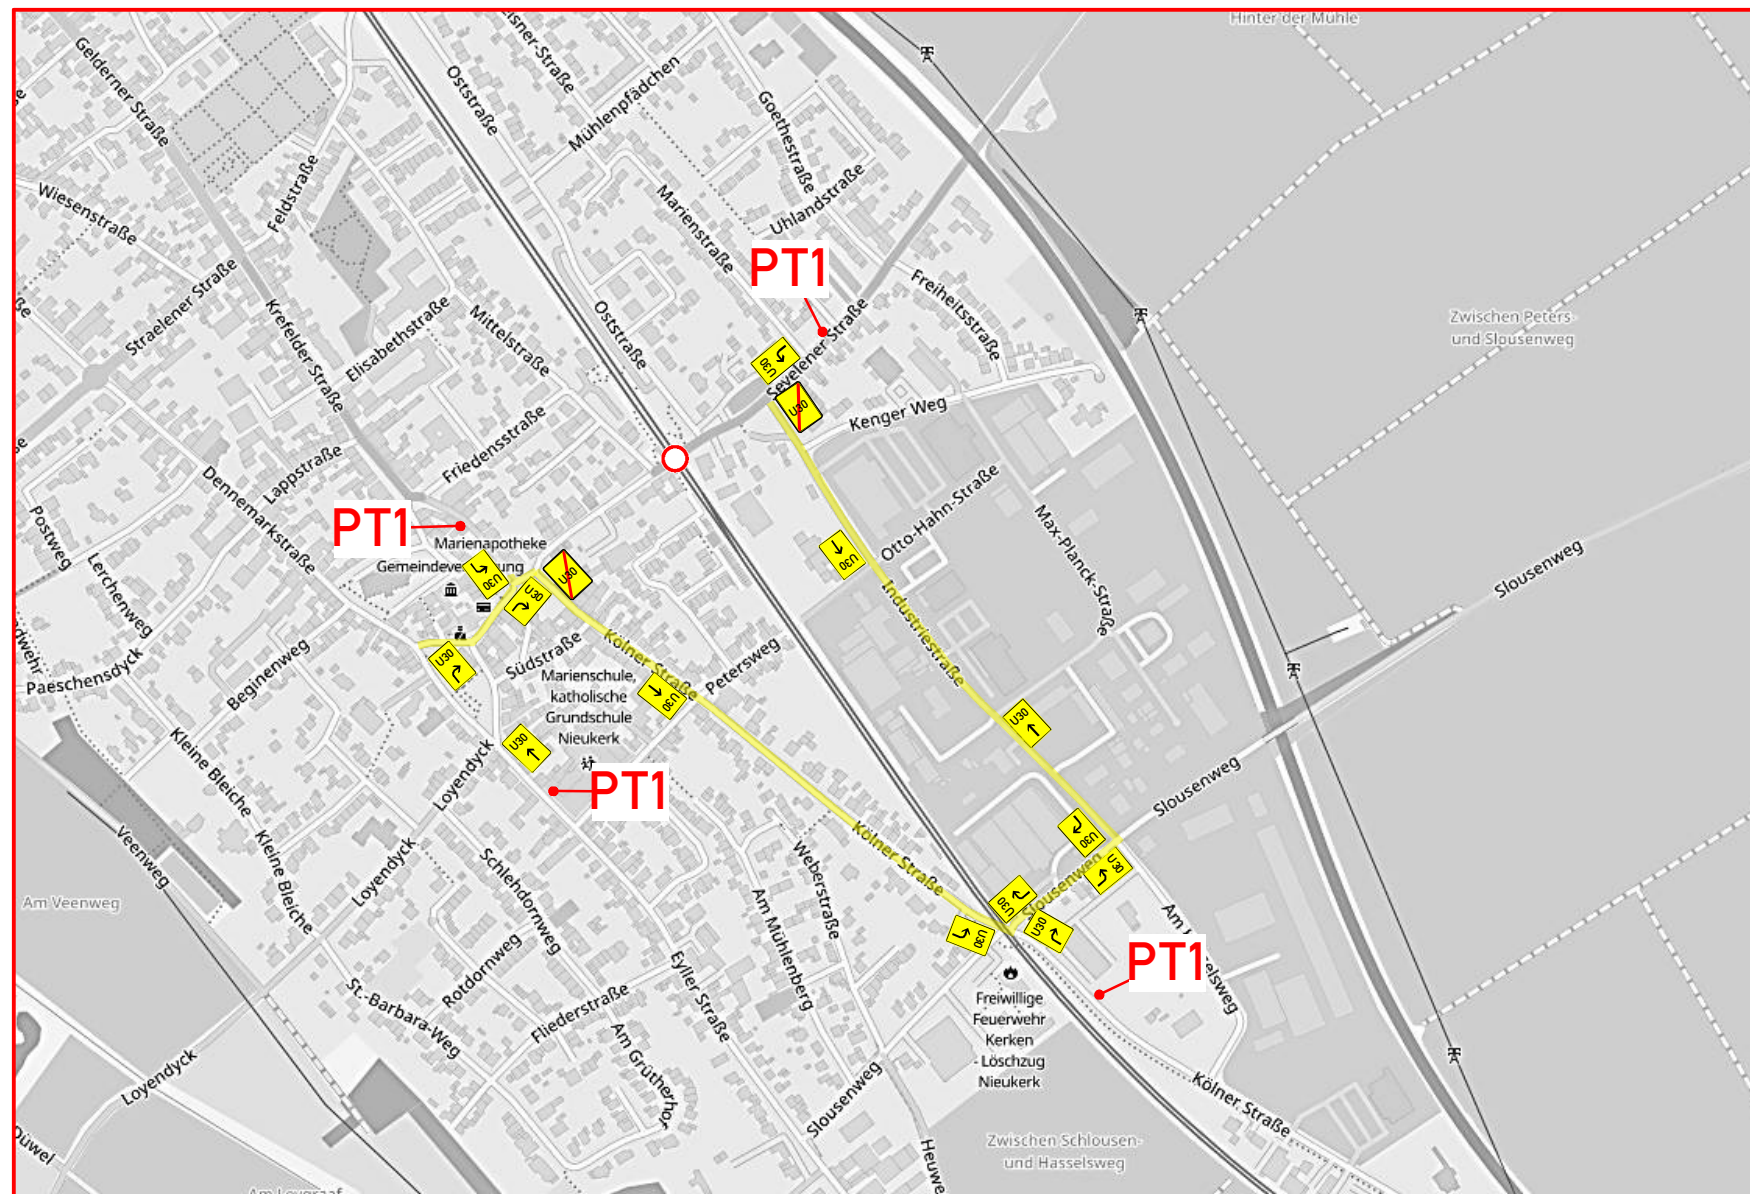
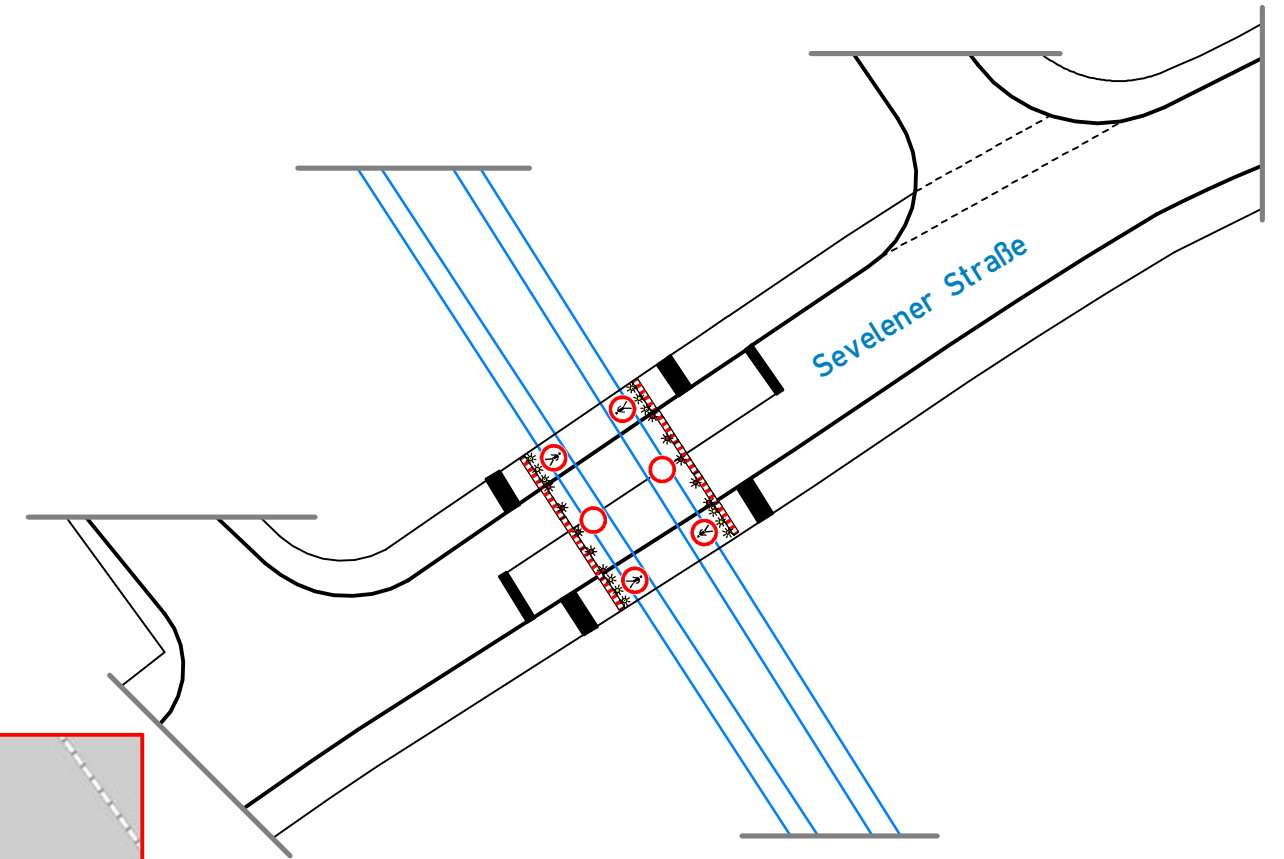


ab 23.06.2026

**Durchfahrt
Sevelener Str.
gesperrt**

U30
folgen

PT1 4x

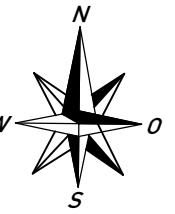

STADT	Kerken		
STRASSE	Sevelener Straße		
BAUZEIT	23.06.2026-25.06.2026		
BAUFIRMA			
BAULEITER		Tel.:	
Plan 009 Erneuerung Bahnübergang	Auftr.-Nr.:		
signaltechnische Berechnung	siehe:		---
erstellt am:		Maßstab:	1:500