ab 21.06.2026

Durchfahrt

Kölner Str./Slousenweg

gesperrt

U30

folgen

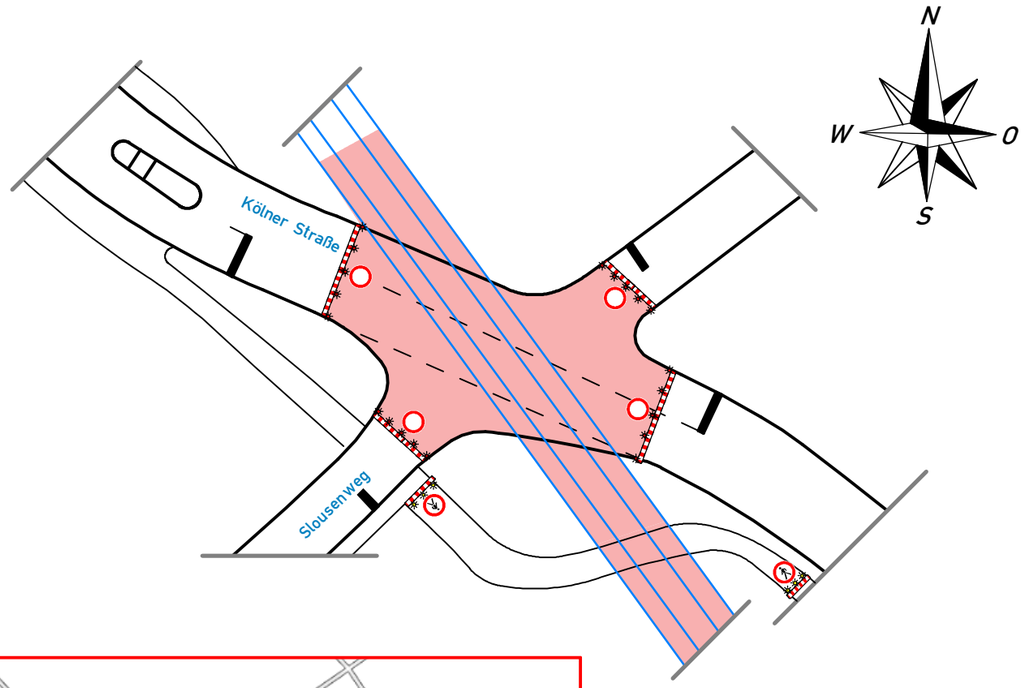

PT1 4x

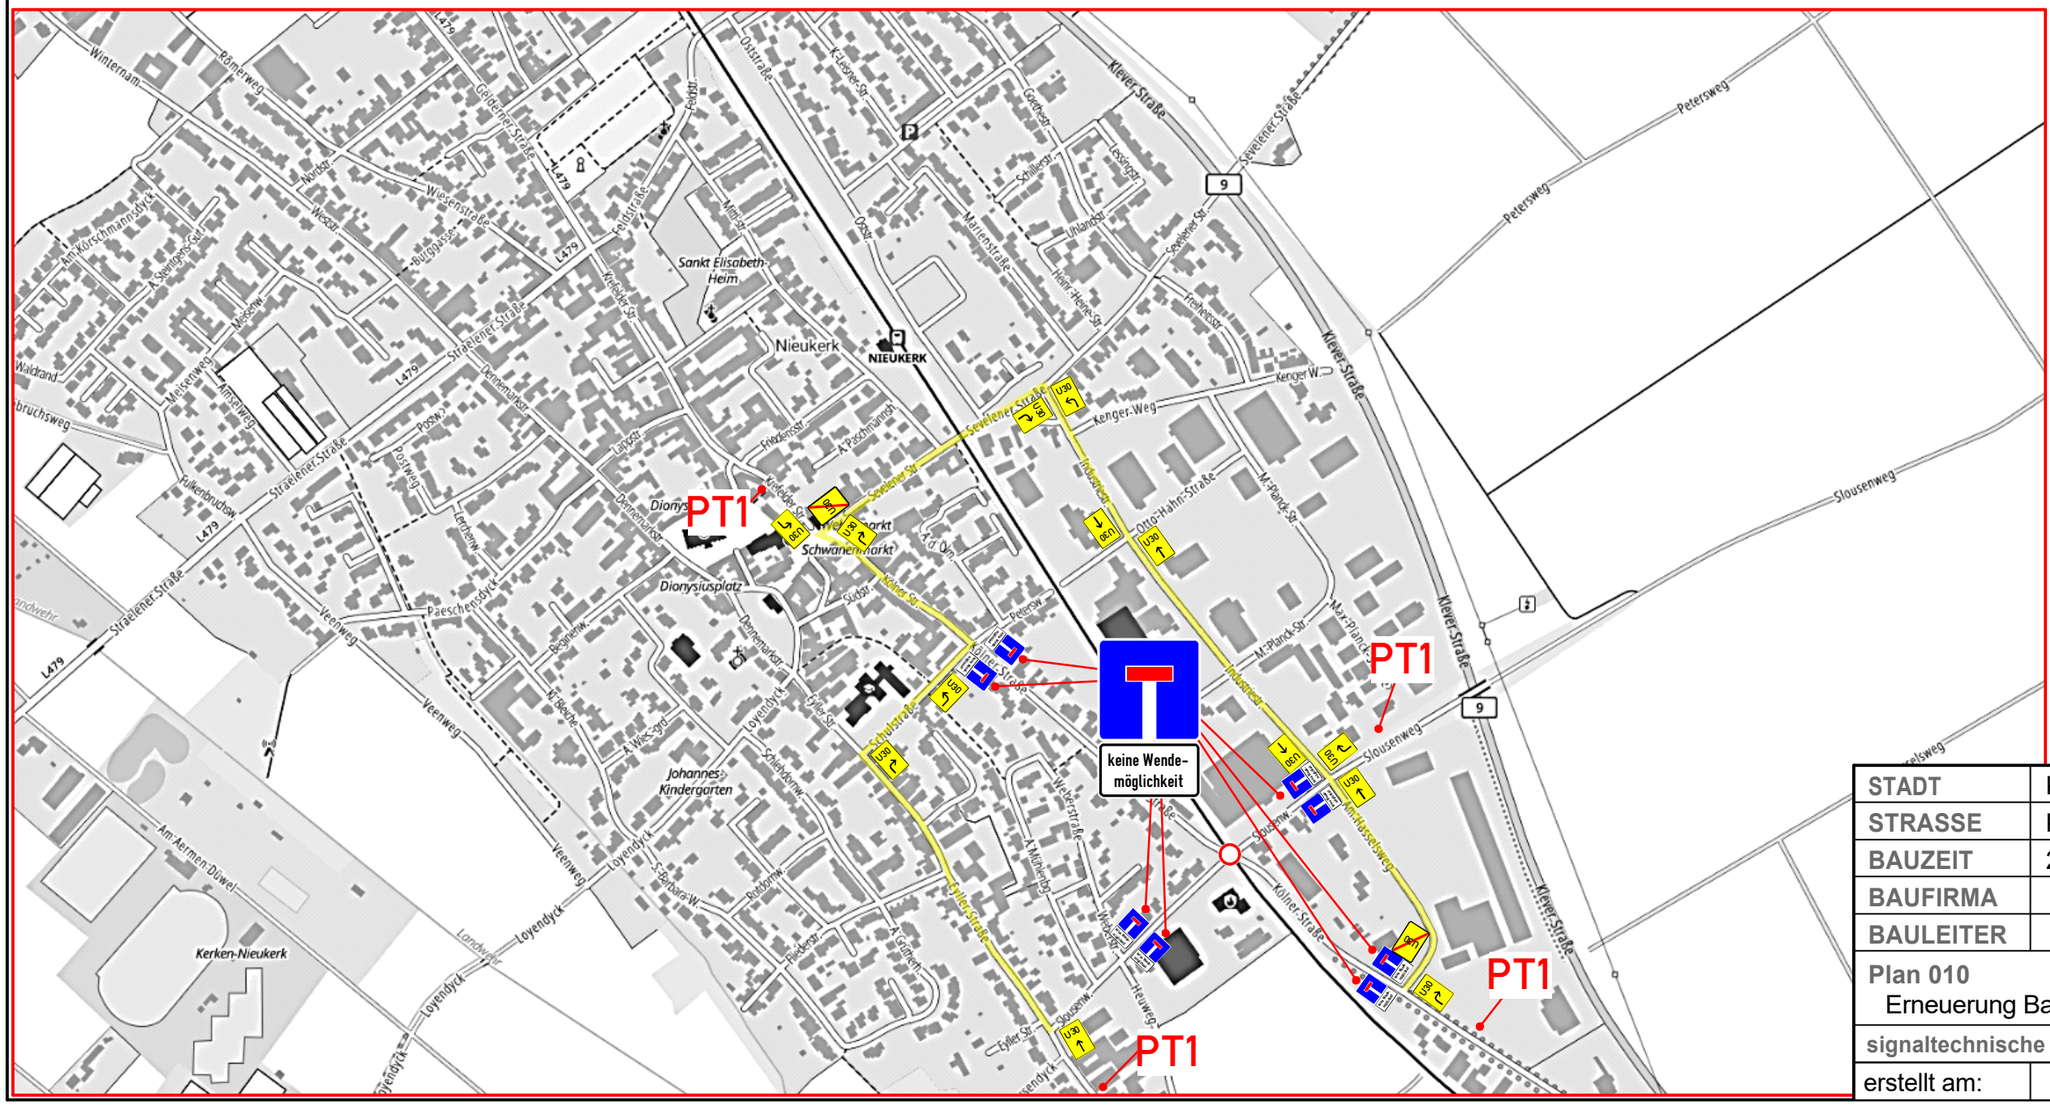

STADT	Kerken		
STRASSE	Kölner Straße/ Slousenweg		
BAUZEIT	21.06.2026-23.06.2026		
BAUFIRMA			
BAULEITER		Tel.:	
Plan 010 Erneuerung Bahnübergang		Auftr.-Nr.:	
signaltechnische Berechnung		siehe:	---
erstellt am:		Maßstab:	1:500