
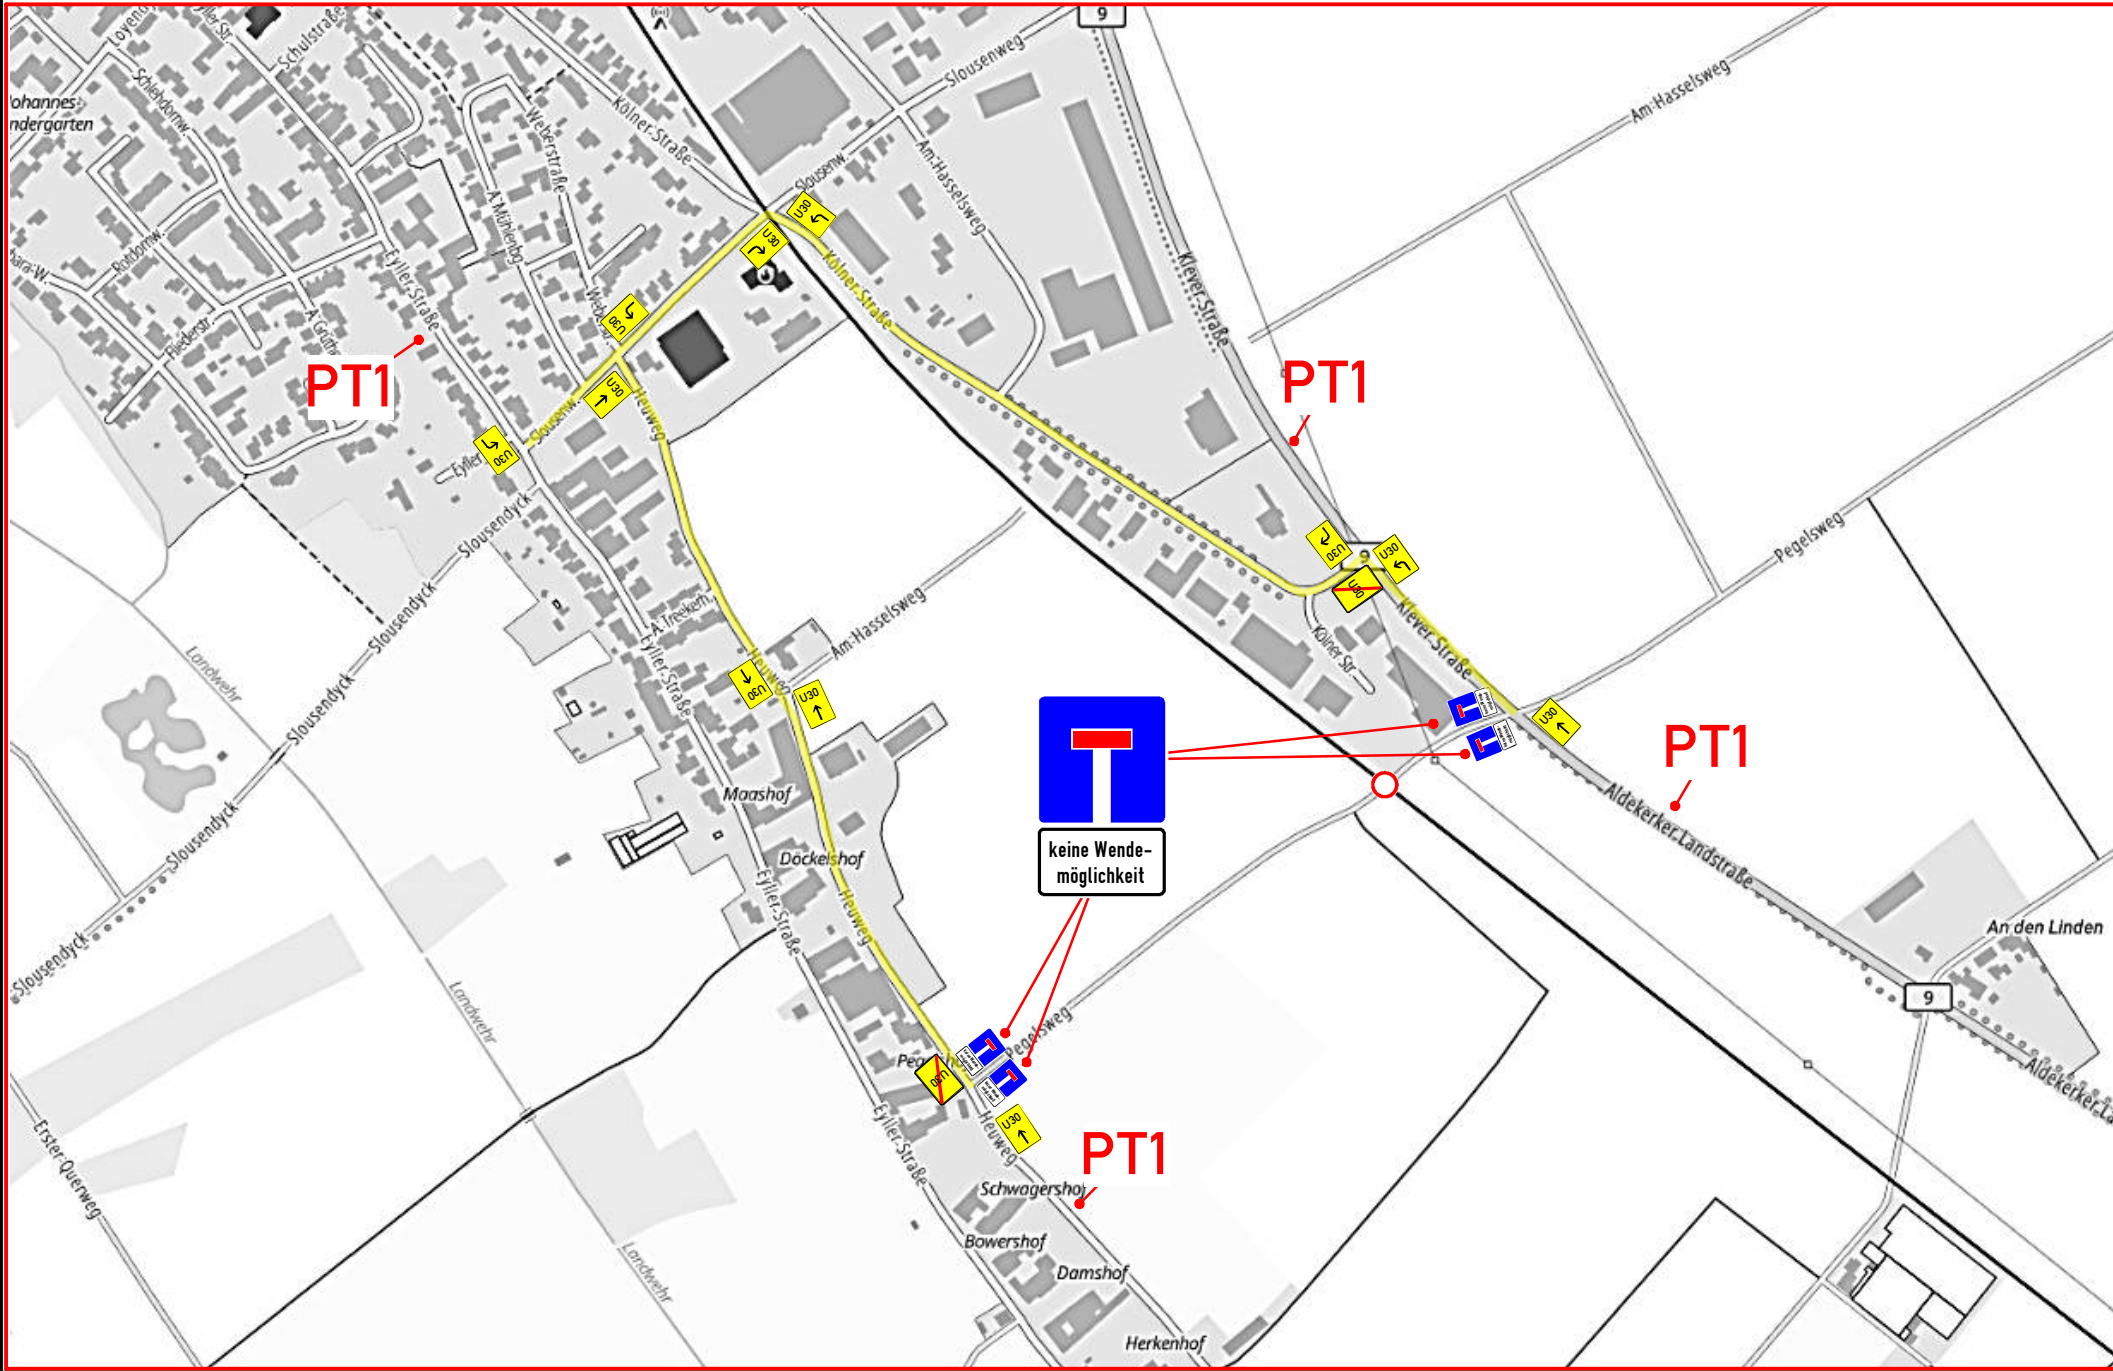
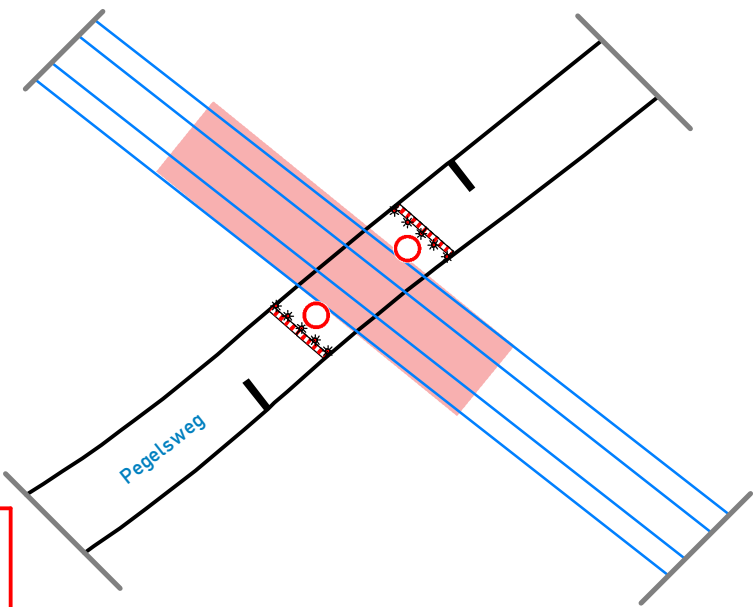


ab 21.06.2026

Durchfahrt
Pegelsweg
gesperrt

U30
folgen

PT1 4x

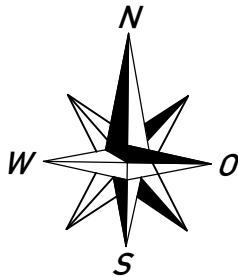

STADT	Kerken		
STRASSE	Pegelsweg		
BAUZEIT	21.06.2026-23.06.2026		
BAUFIRMA			
BAULEITER		Tel.:	
Plan 011 Erneuerung Bahnübergang		Auftr.-Nr.:	
signaltechnische Berechnung		siehe:	---
erstellt am:		Maßstab:	1:500