
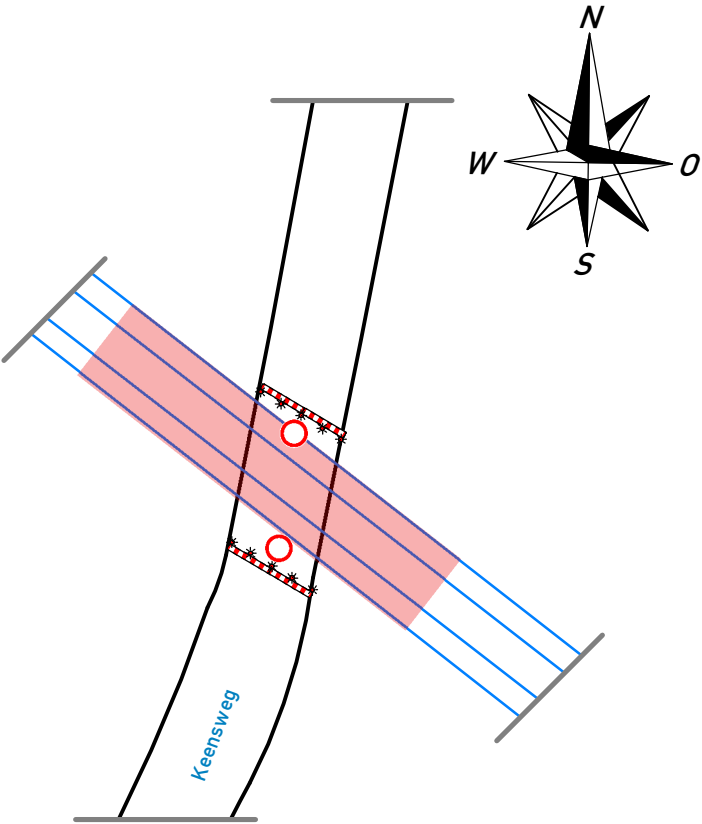


ab 23.06.2026

Durchfahrt
Keensweg
gesperrt

U30
folgen

PT1 4x

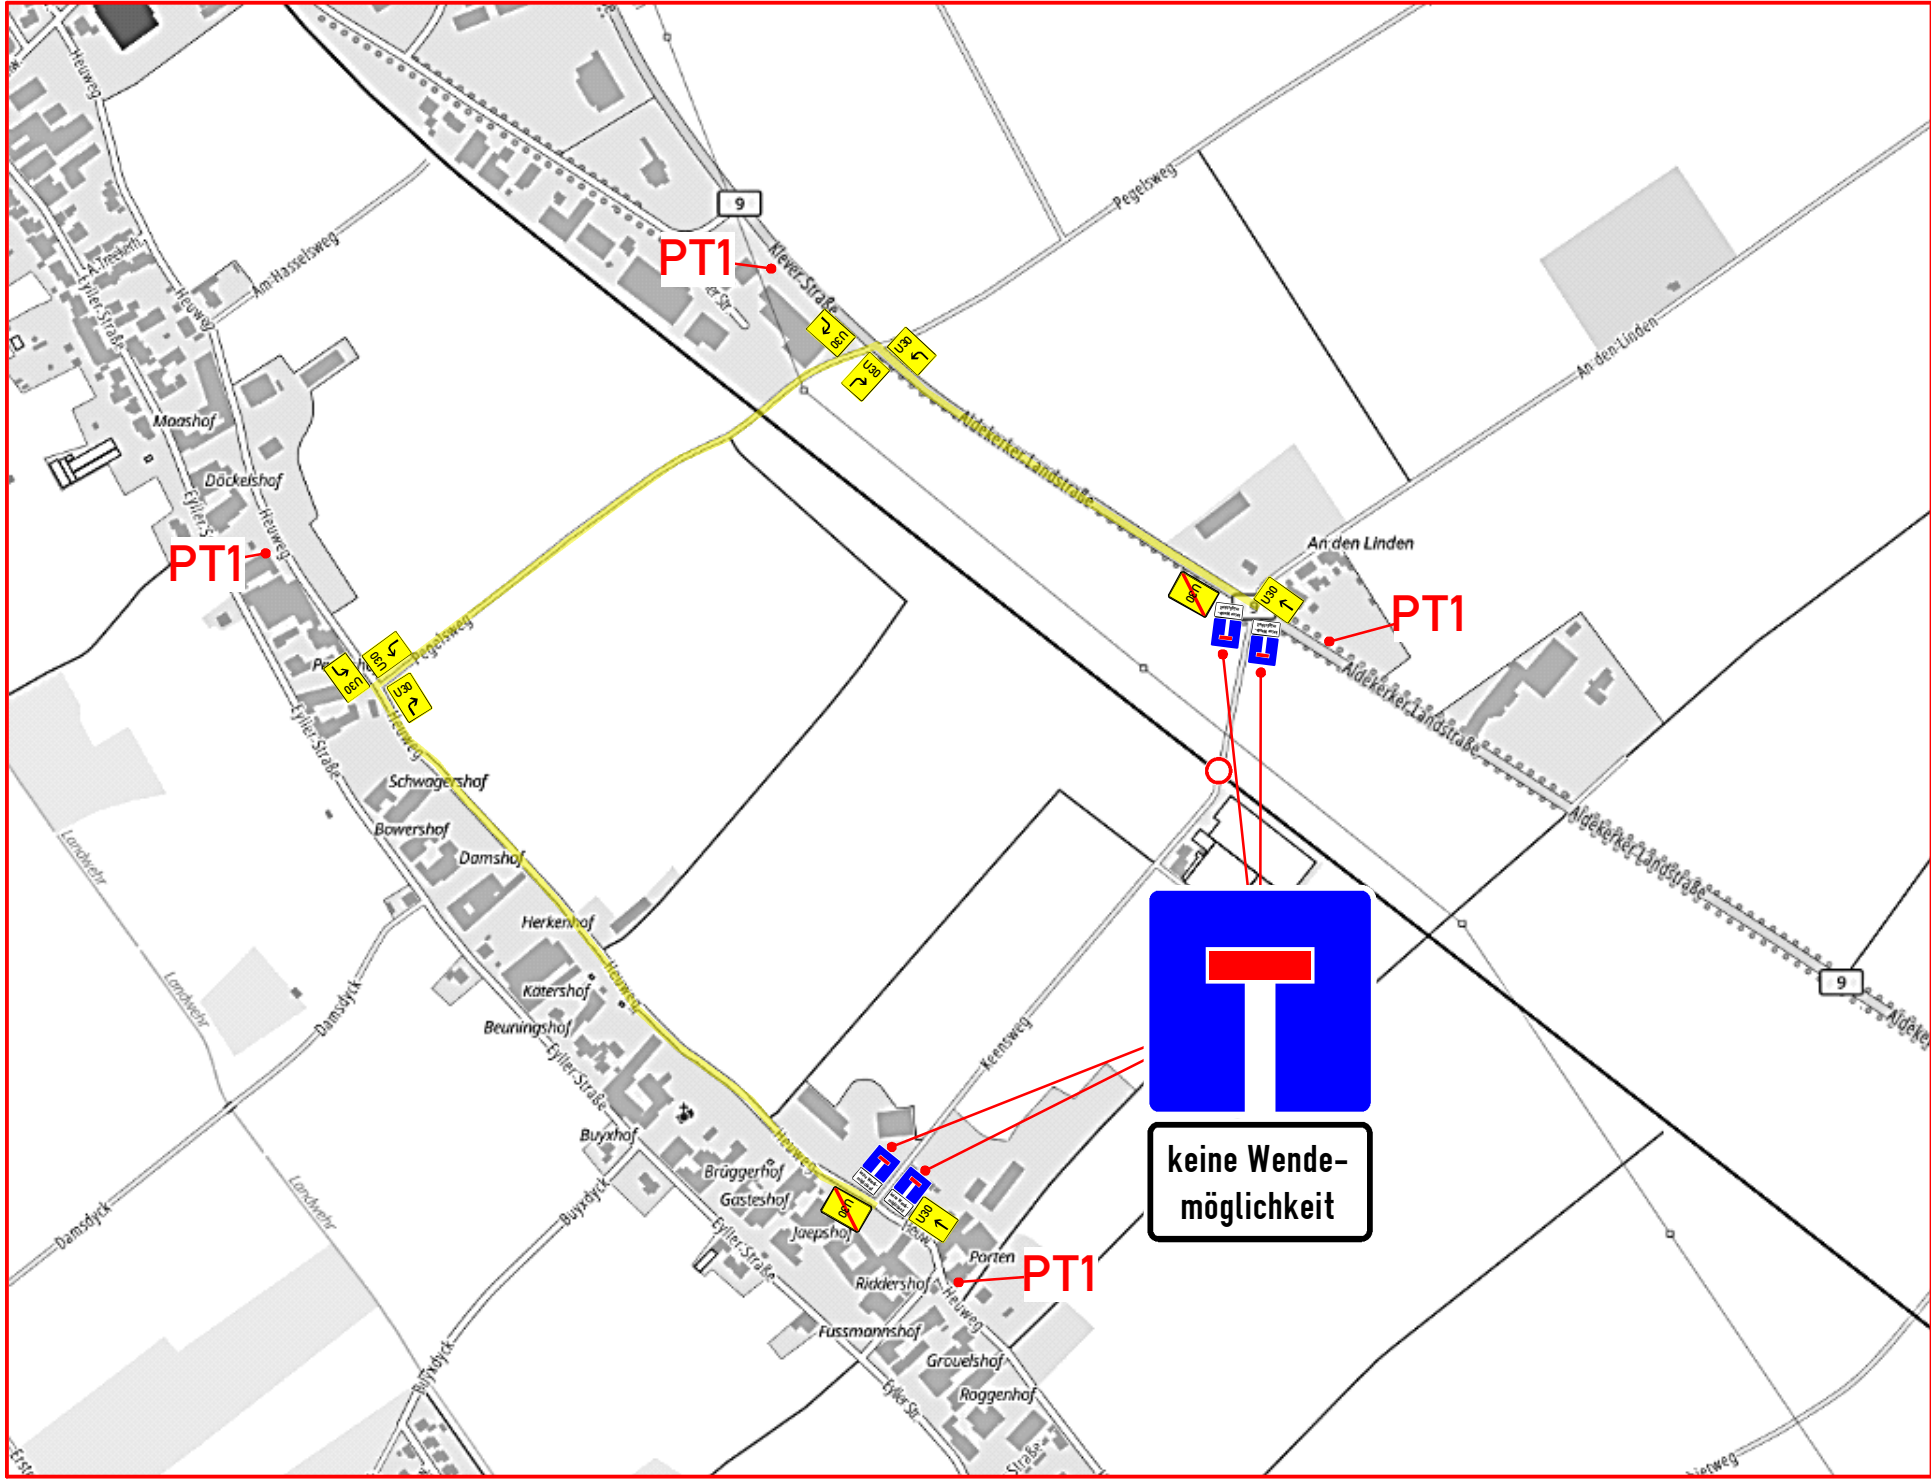

STADT	Kerken		
STRASSE	Keensweg		
BAUZEIT	23.06.2026-25.06.2026		
BAUFIRMA			
BAULEITER		Tel.:	
Plan 012 Erneuerung Bahn�bergang		Auftr.-Nr.:	
signaltechnische Berechnung		siehe:	---
erstellt am:		Ma�stab:	1:500