


BÜ Grauelsweg km 74,166


Strecke 2610-2
Gleis Geldern - Kempen

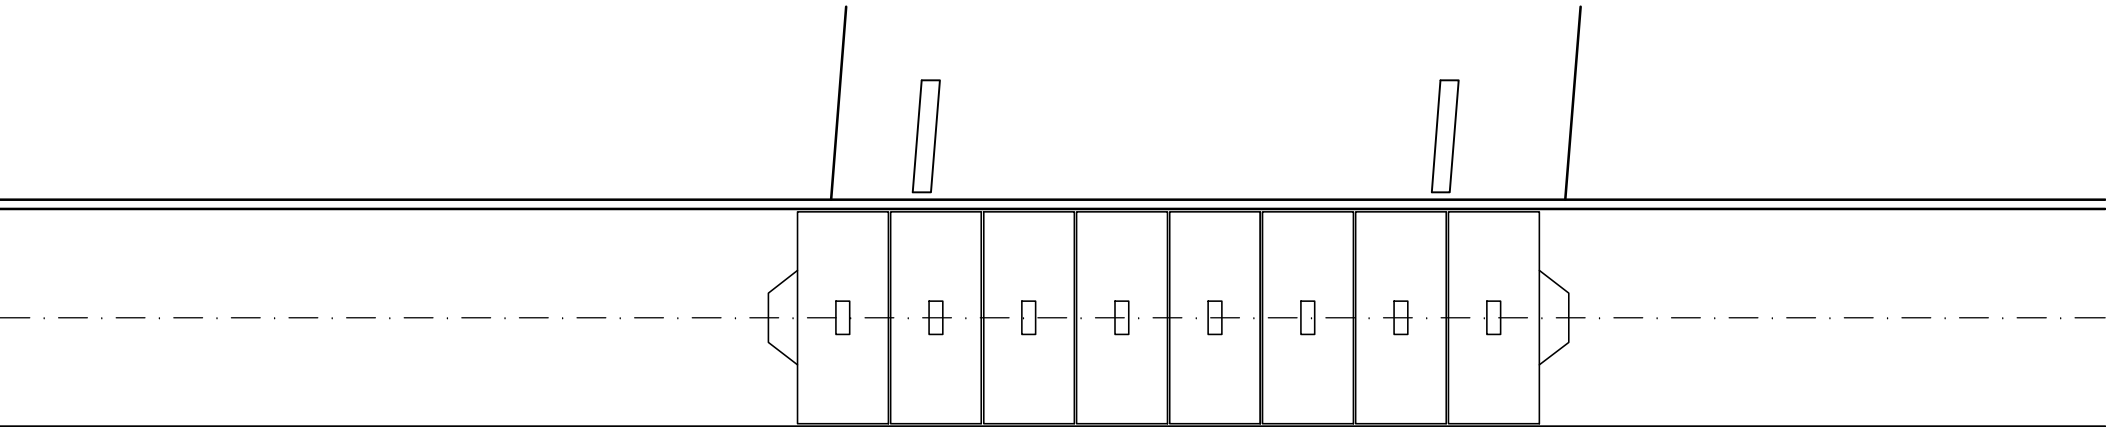

Fahrbahnmarkierungen
b=0,12cm erneuern
l ges. ~11,10m


vhd.: Asphalt
gepl.: Asphalt (~ 12,00m²)

Strecke 2610-1
Gleis Kempen - Geldern

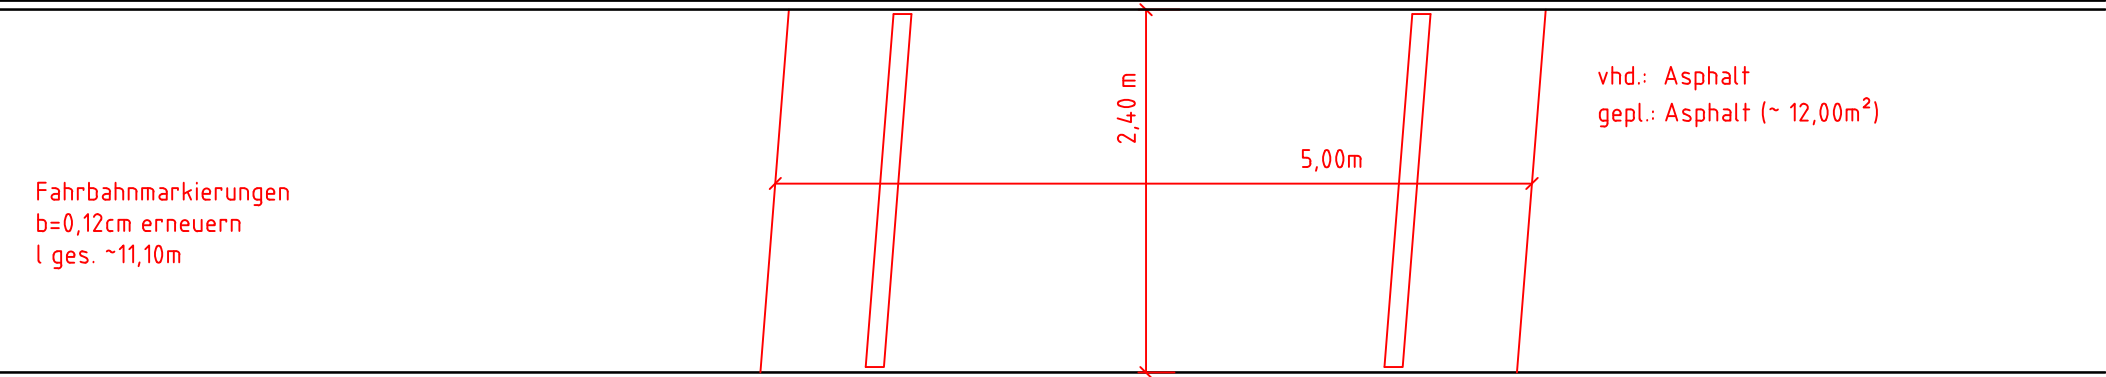

vhd.: Asphalt (~6,75m²)
gepl.: Strail-Platten, 4 x 120er

vhd.: Asphalt
gepl.: Asphalt (~ 9,00m²)

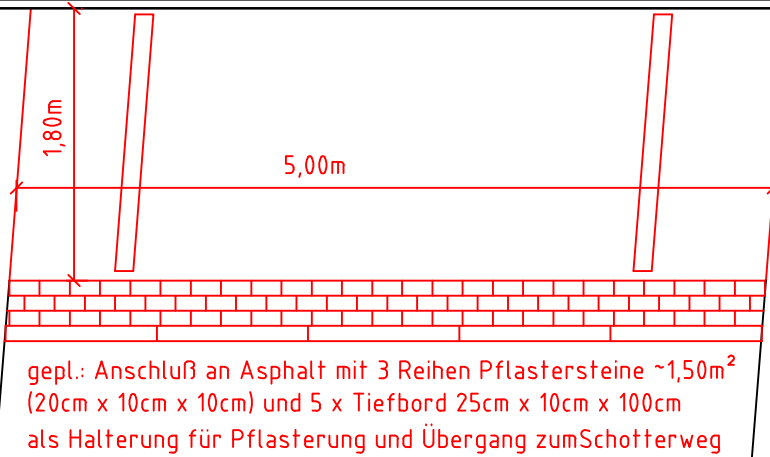

gepl.: Anschluß an Asphalt mit 3 Reihen Pflastersteine ~1,50m²
(20cm x 10cm x 10cm) und 5 x Tiefbord 25cm x 10cm x 100cm
als Halterung für Pflasterung und Übergang zum Schotterweg

vhd.: Schotterweg

WIPLA Planung von Verkehrsanlagen						Maßstab 1:50			
						Skizze BÜ			
				Bearb.	Datum	Name	Strecke 2610-1, BÜ "Grauelsweg" km 74,166		
				Gepr.					
				Norm					
									Blätter
Zust	Änderung	Datum	Name	Ursprung			Ersatz für:		Ersatz durch: