


BÜ Krummsteeg km 78,016


Strecke 2610-2
Gleis Bf. Geldern – Bf. Nieukerk

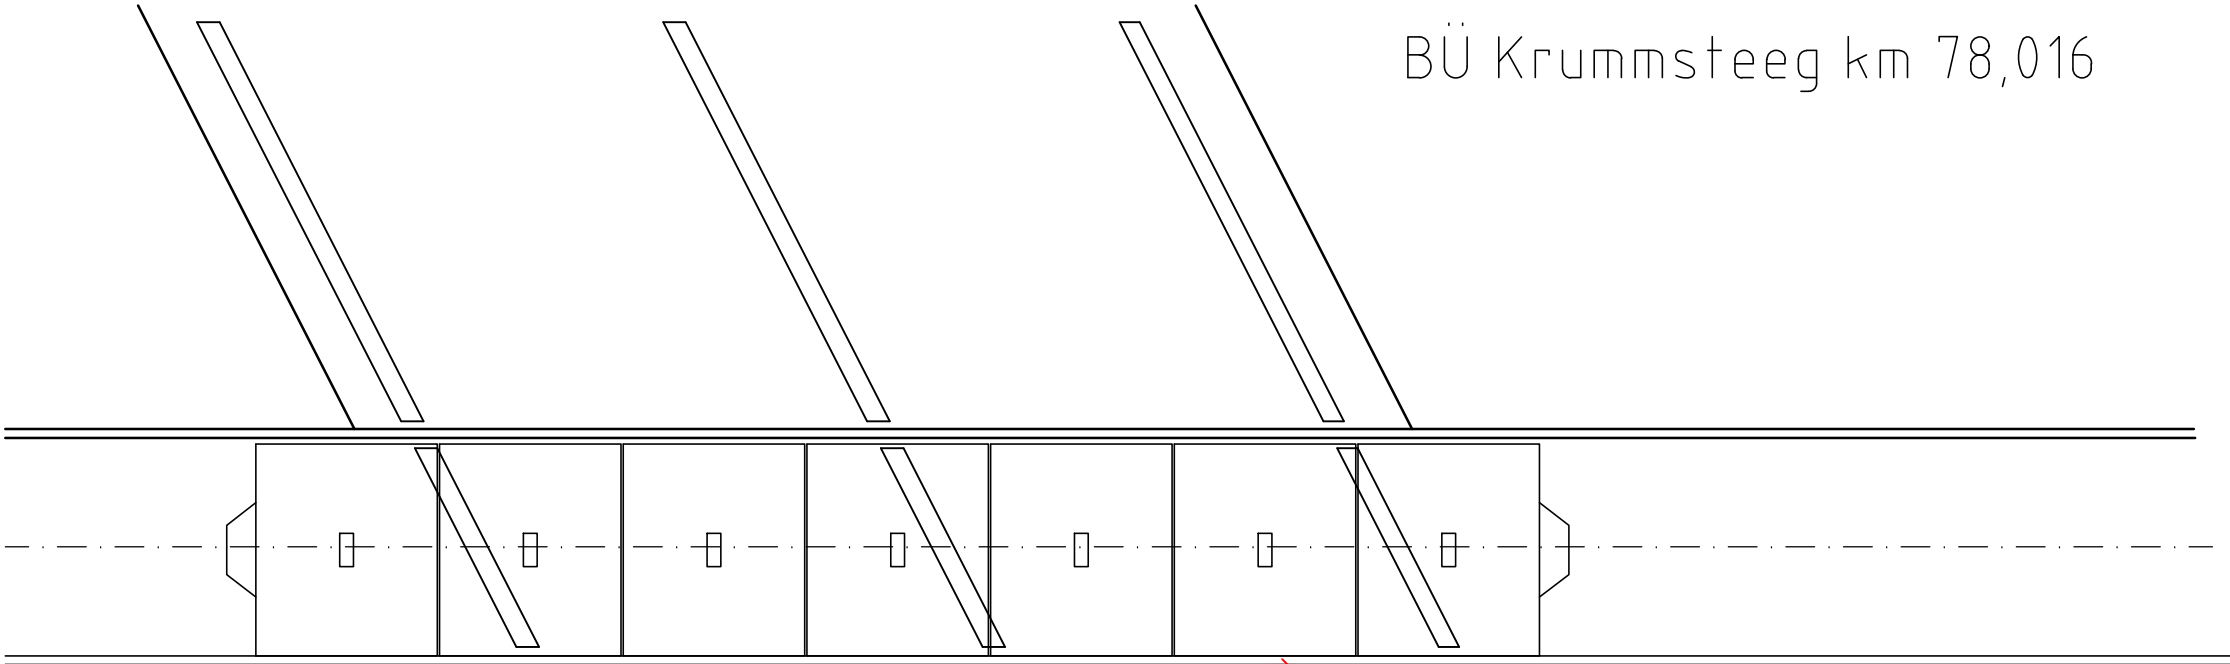

Fahrbahnmarkierungen
b=0,12cm erneuern
l ges. ~18,60m

vhd.: Asphalt
gepl.: Asphalt (~ 17,00m²)

Strecke 2610-1
Gleis Bf. Nieukerk – Bf. Geldern

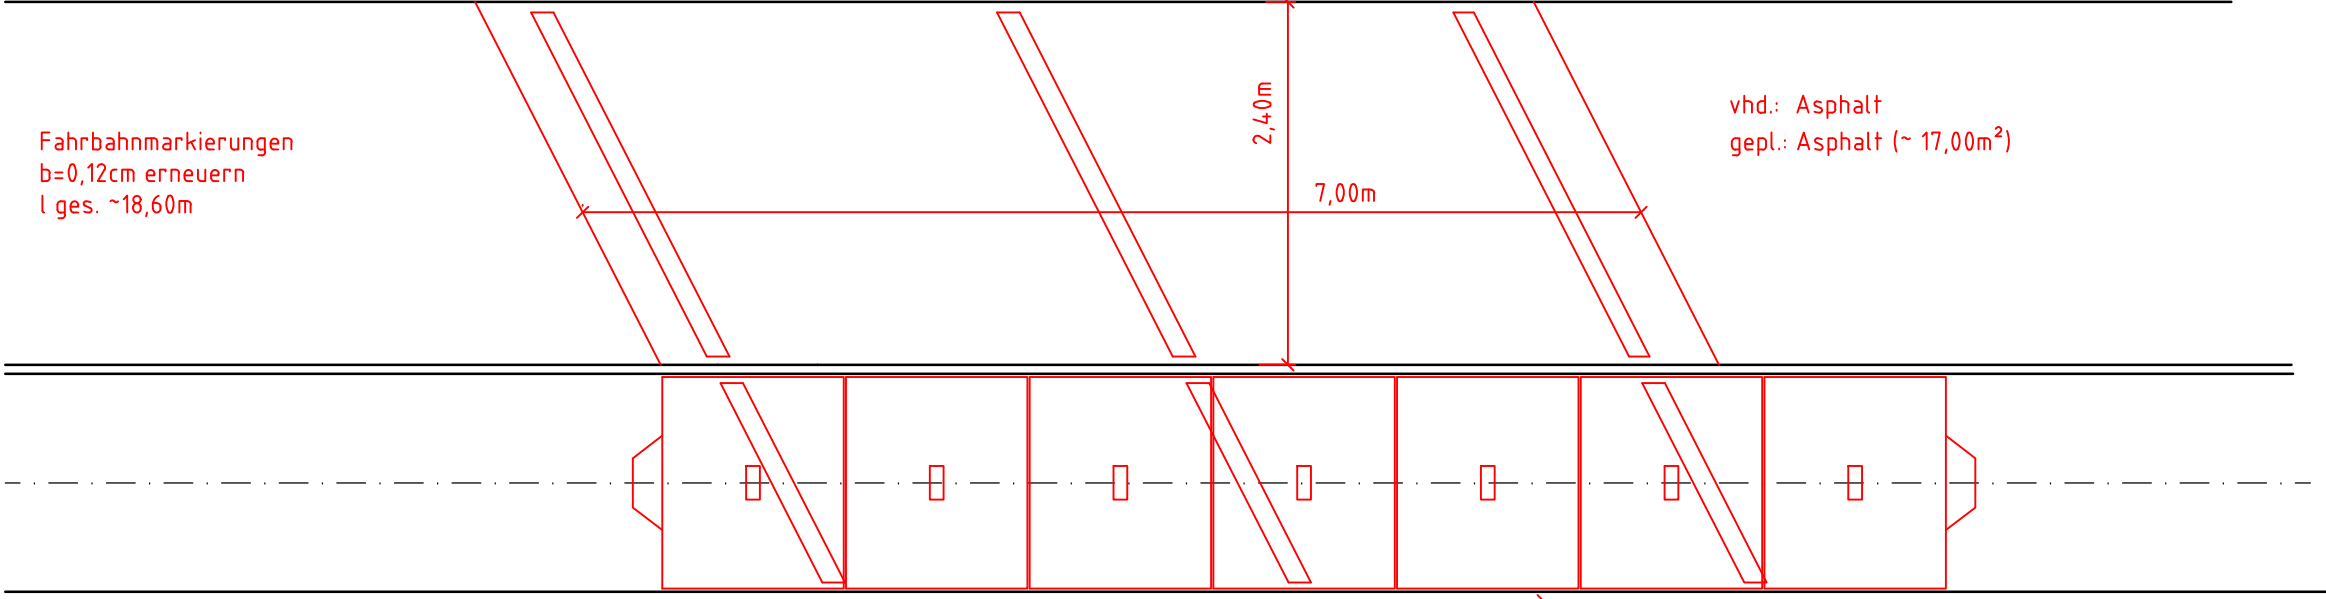

vhd.: Strail-Platten, 7 x 120er
gepl.: neue Strail-Platten, 7 x 120er

vhd.: Asphalt
gepl.: Asphalt (~ 11,00m²)

WIPLA Planung von Verkehrsanlagen								Maßstab 1:50			
								Skizze BÜ			
				Bearb.	28.10.25	Name		Strecke 2610-1, BÜ "Krummsteeg" km 78,016			
				Gepr.							
				Norm							
										Blätter	
Zust	Änderung	Datum	Name	Ursprung			Ersatz für:		Ersatz durch:		