

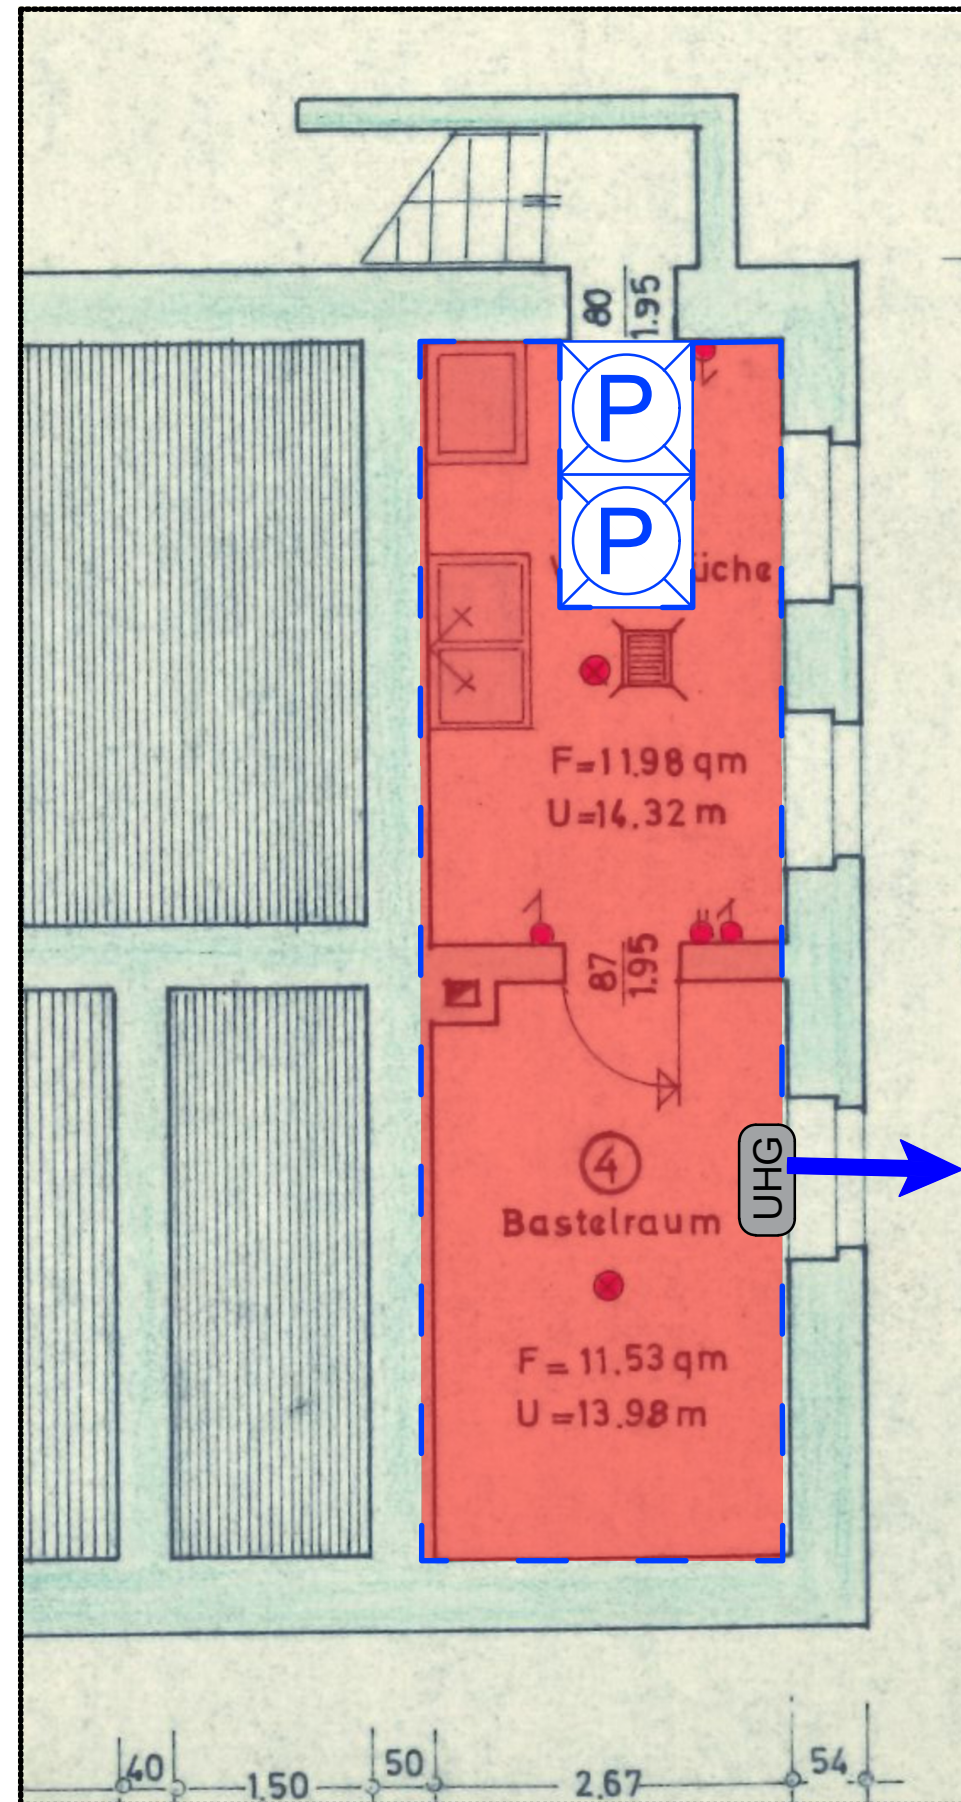


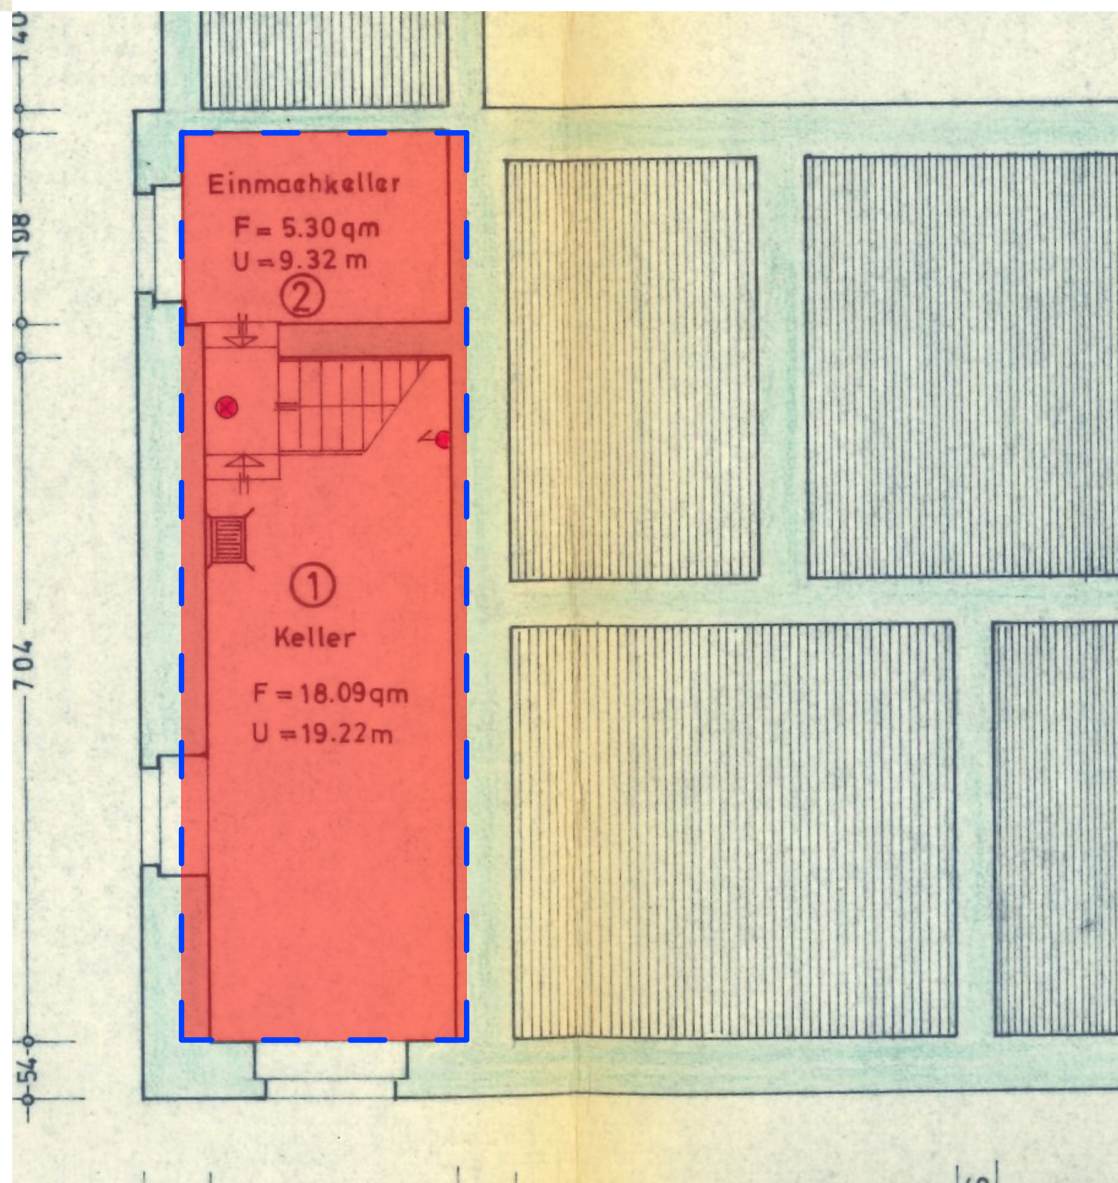

LEGENDE

Sanierungsbereich

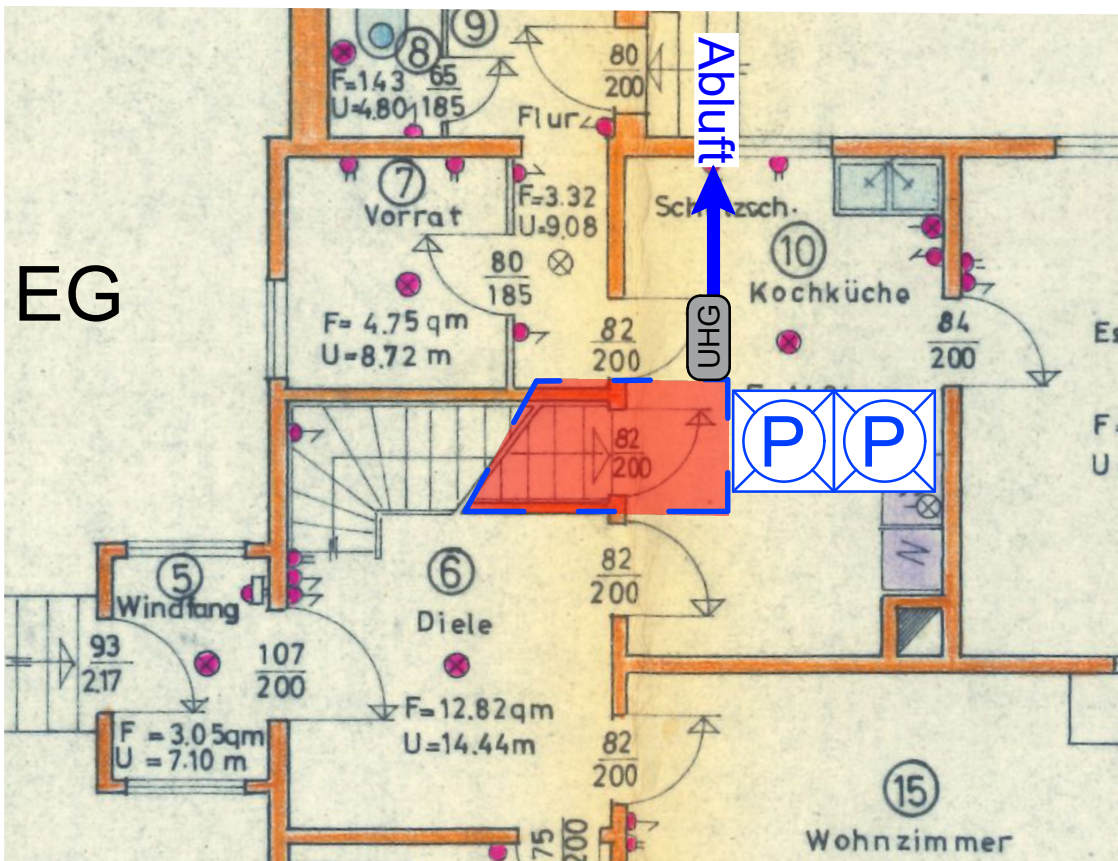

Kammer-Materialschleuse



Kammer-Personenschleuse



Abschottung



Sanierungsbereich / KMF



Unterdruckhaltegerät

Plannummer: KG_001_a

Bauherr:



Projekt:

Regionalforstamt Arnsberger Wald
Lattenberg 9, 59823 Arnsberg

KG

Sanierungsplanung

Projektnummer: 250072

Blattgröße: DIN A3

Ingenieurbüro
Dr. Stefan Henning GmbH

Planetenfeldstraße 103
44379 Dortmund
info@ingenieurbuero-henning.de

Tel: 0231 700 606 00
Fax: 0231 700 606 99
www.ingenieurbuero-henning.de

Datum: 26.01.2026

Gez.: E

Maßstab: