


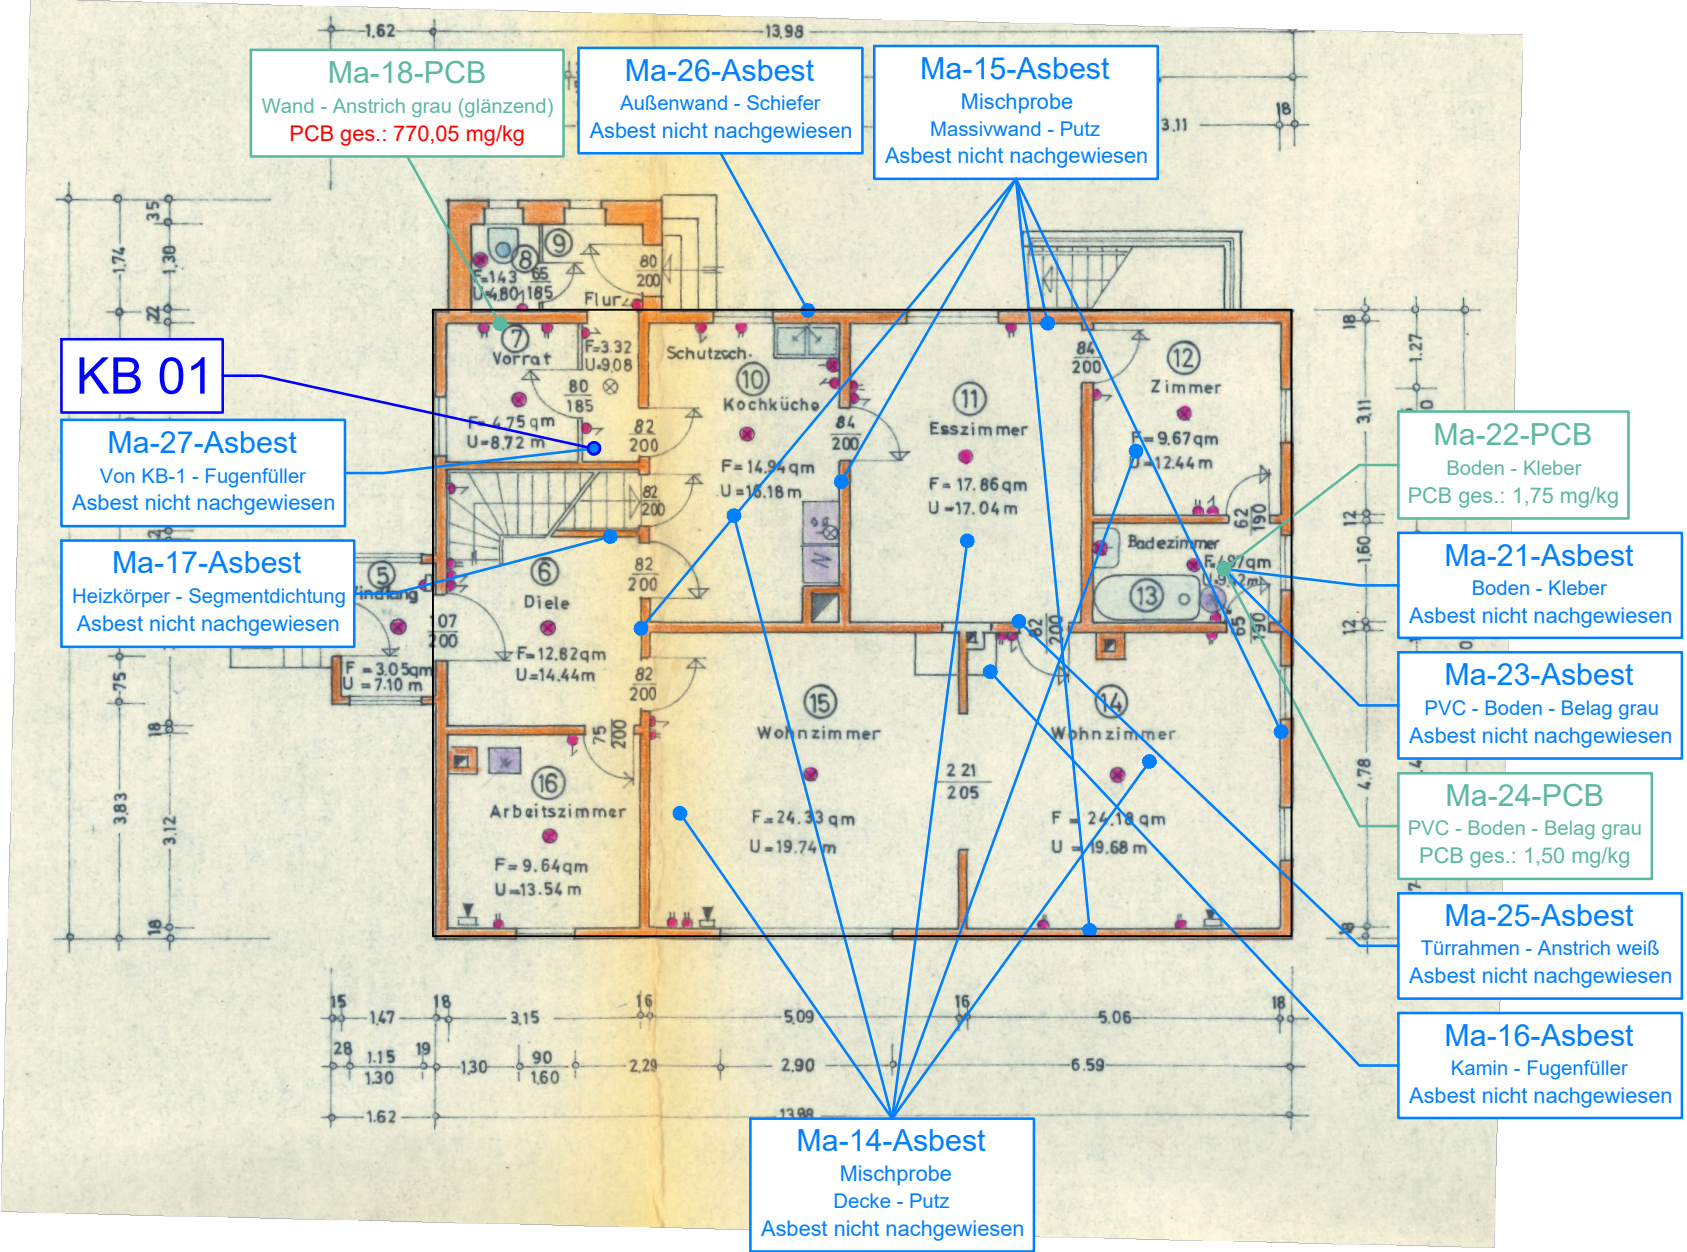

LEGENDE

Asbest

Probenahme

Ma-00-Asbest
Entnahmestelle
Materialprobe mit
Probenbezeichnung

PCB

Probenahme

Ma-00-PCB
Entnahmestelle
Materialprobe mit
Probenbezeichnung

Bohrkerne

Probenahme

KB 00
Entnahmestelle Bohrkern

Probenahmedatum : 04.08.2025

Plannummer: PN_1_EG_002_a

Blattgröße: DIN A3

Bauherr:

Wald und Holz NRW

Projekt:

Standort Lattenberg
Lattenberg 9, 59823 Arnsberg

EG

Entnahmestellen Materialproben

Projektnummer: 250072

Ingenieurbüro
Dr. Stefan Henning GmbH

Planetenfeldstraße 103
44379 Dortmund
info@ingenieurbuero-henning.de
Tel: 0231 700 606 00
Fax: 0231 700 606 99
www.ingenieurbuero-henning.de

Datum: 26.08.2025

Gez.: ZI Maßstab: 1:125