


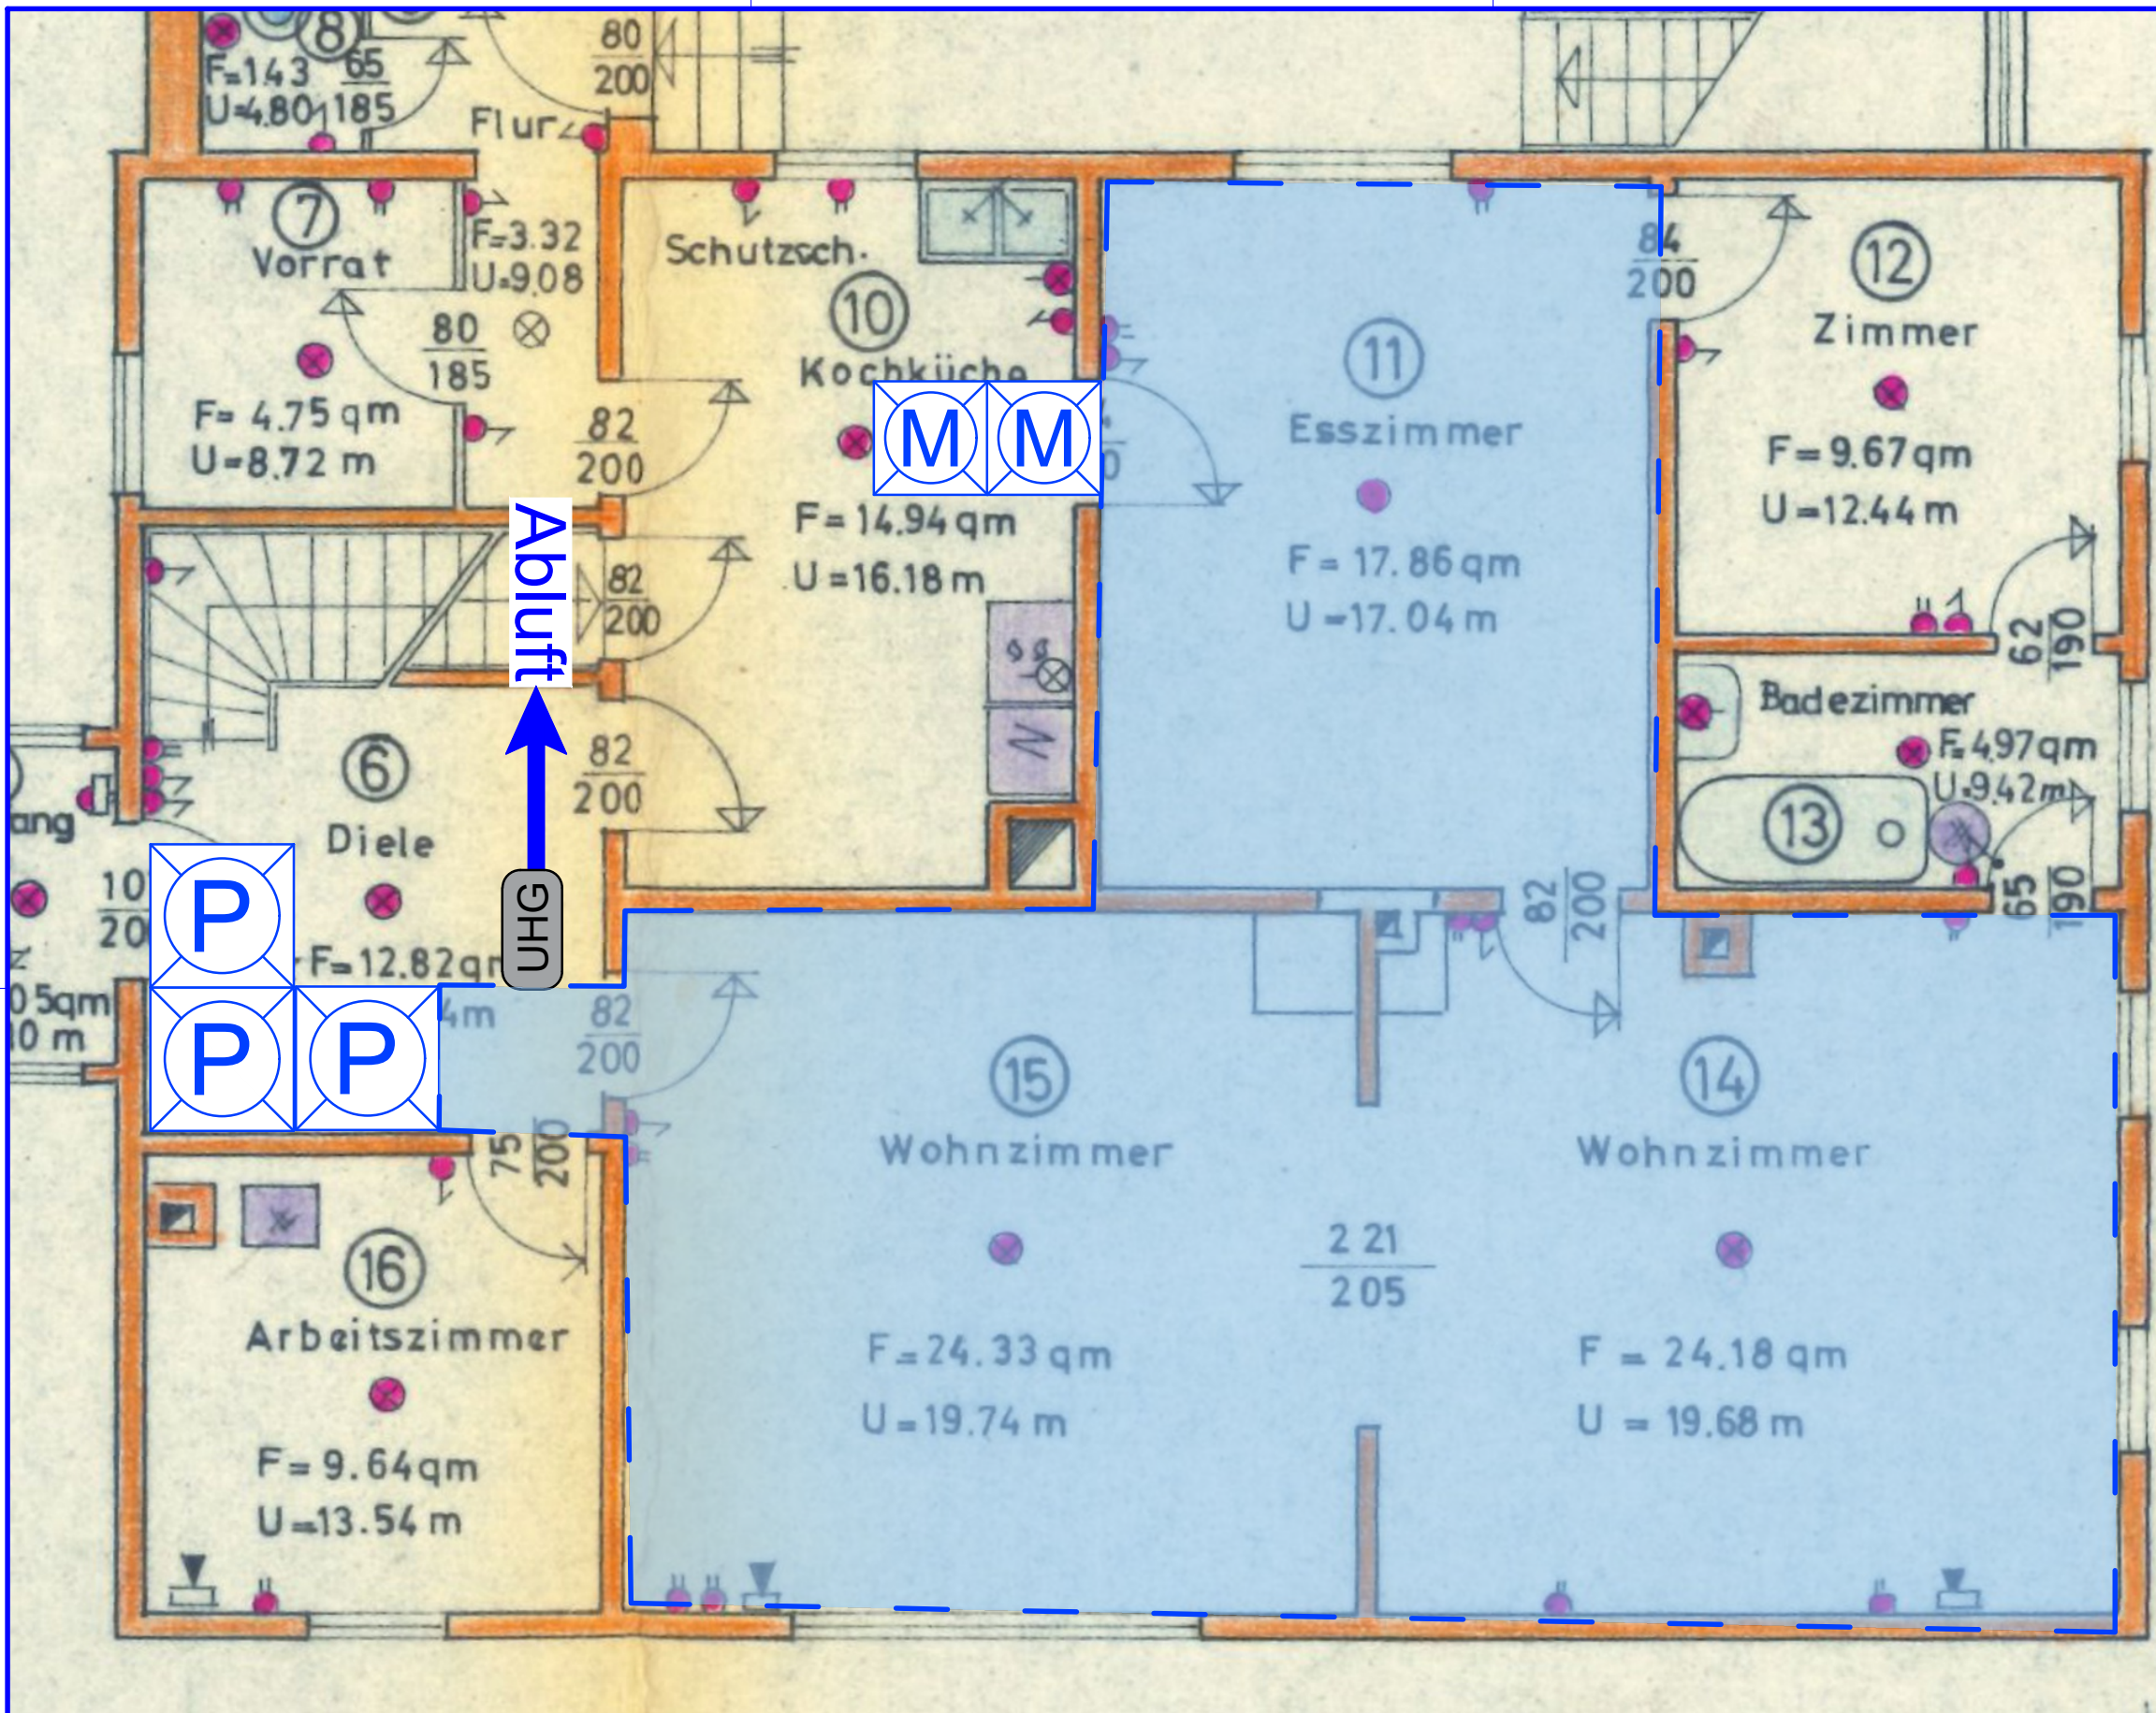

LEGENDE

Sanierungsbereich

M

Kammer-Materialschleuse

P

Kammer-Personenschleuse

— — — — —

Abschottung

Sanierungsbereich / PCB

UHG

Unterdruckhaltegerät

Plannummer: EG_004_a		Blattgröße: DIN A3	
Bauherr:		Projekt: Regionalforstamt Arnsberger Wald Lattenberg 9, 59823 Arnsberg	Projektnummer: 250072
		EG	Datum: 26.01.2026
		Sanierungsplanung	Gez.: E Benutzerspezifisch

Dateipfad: nedaZ:\Projekte 2025\250072 Wald und Holz NRW, Regionalforstamt Arnsberger Wald\03 Pläne\BSH\dwg\2026.01.26_Standort Lattenberg_SAN.dwg