


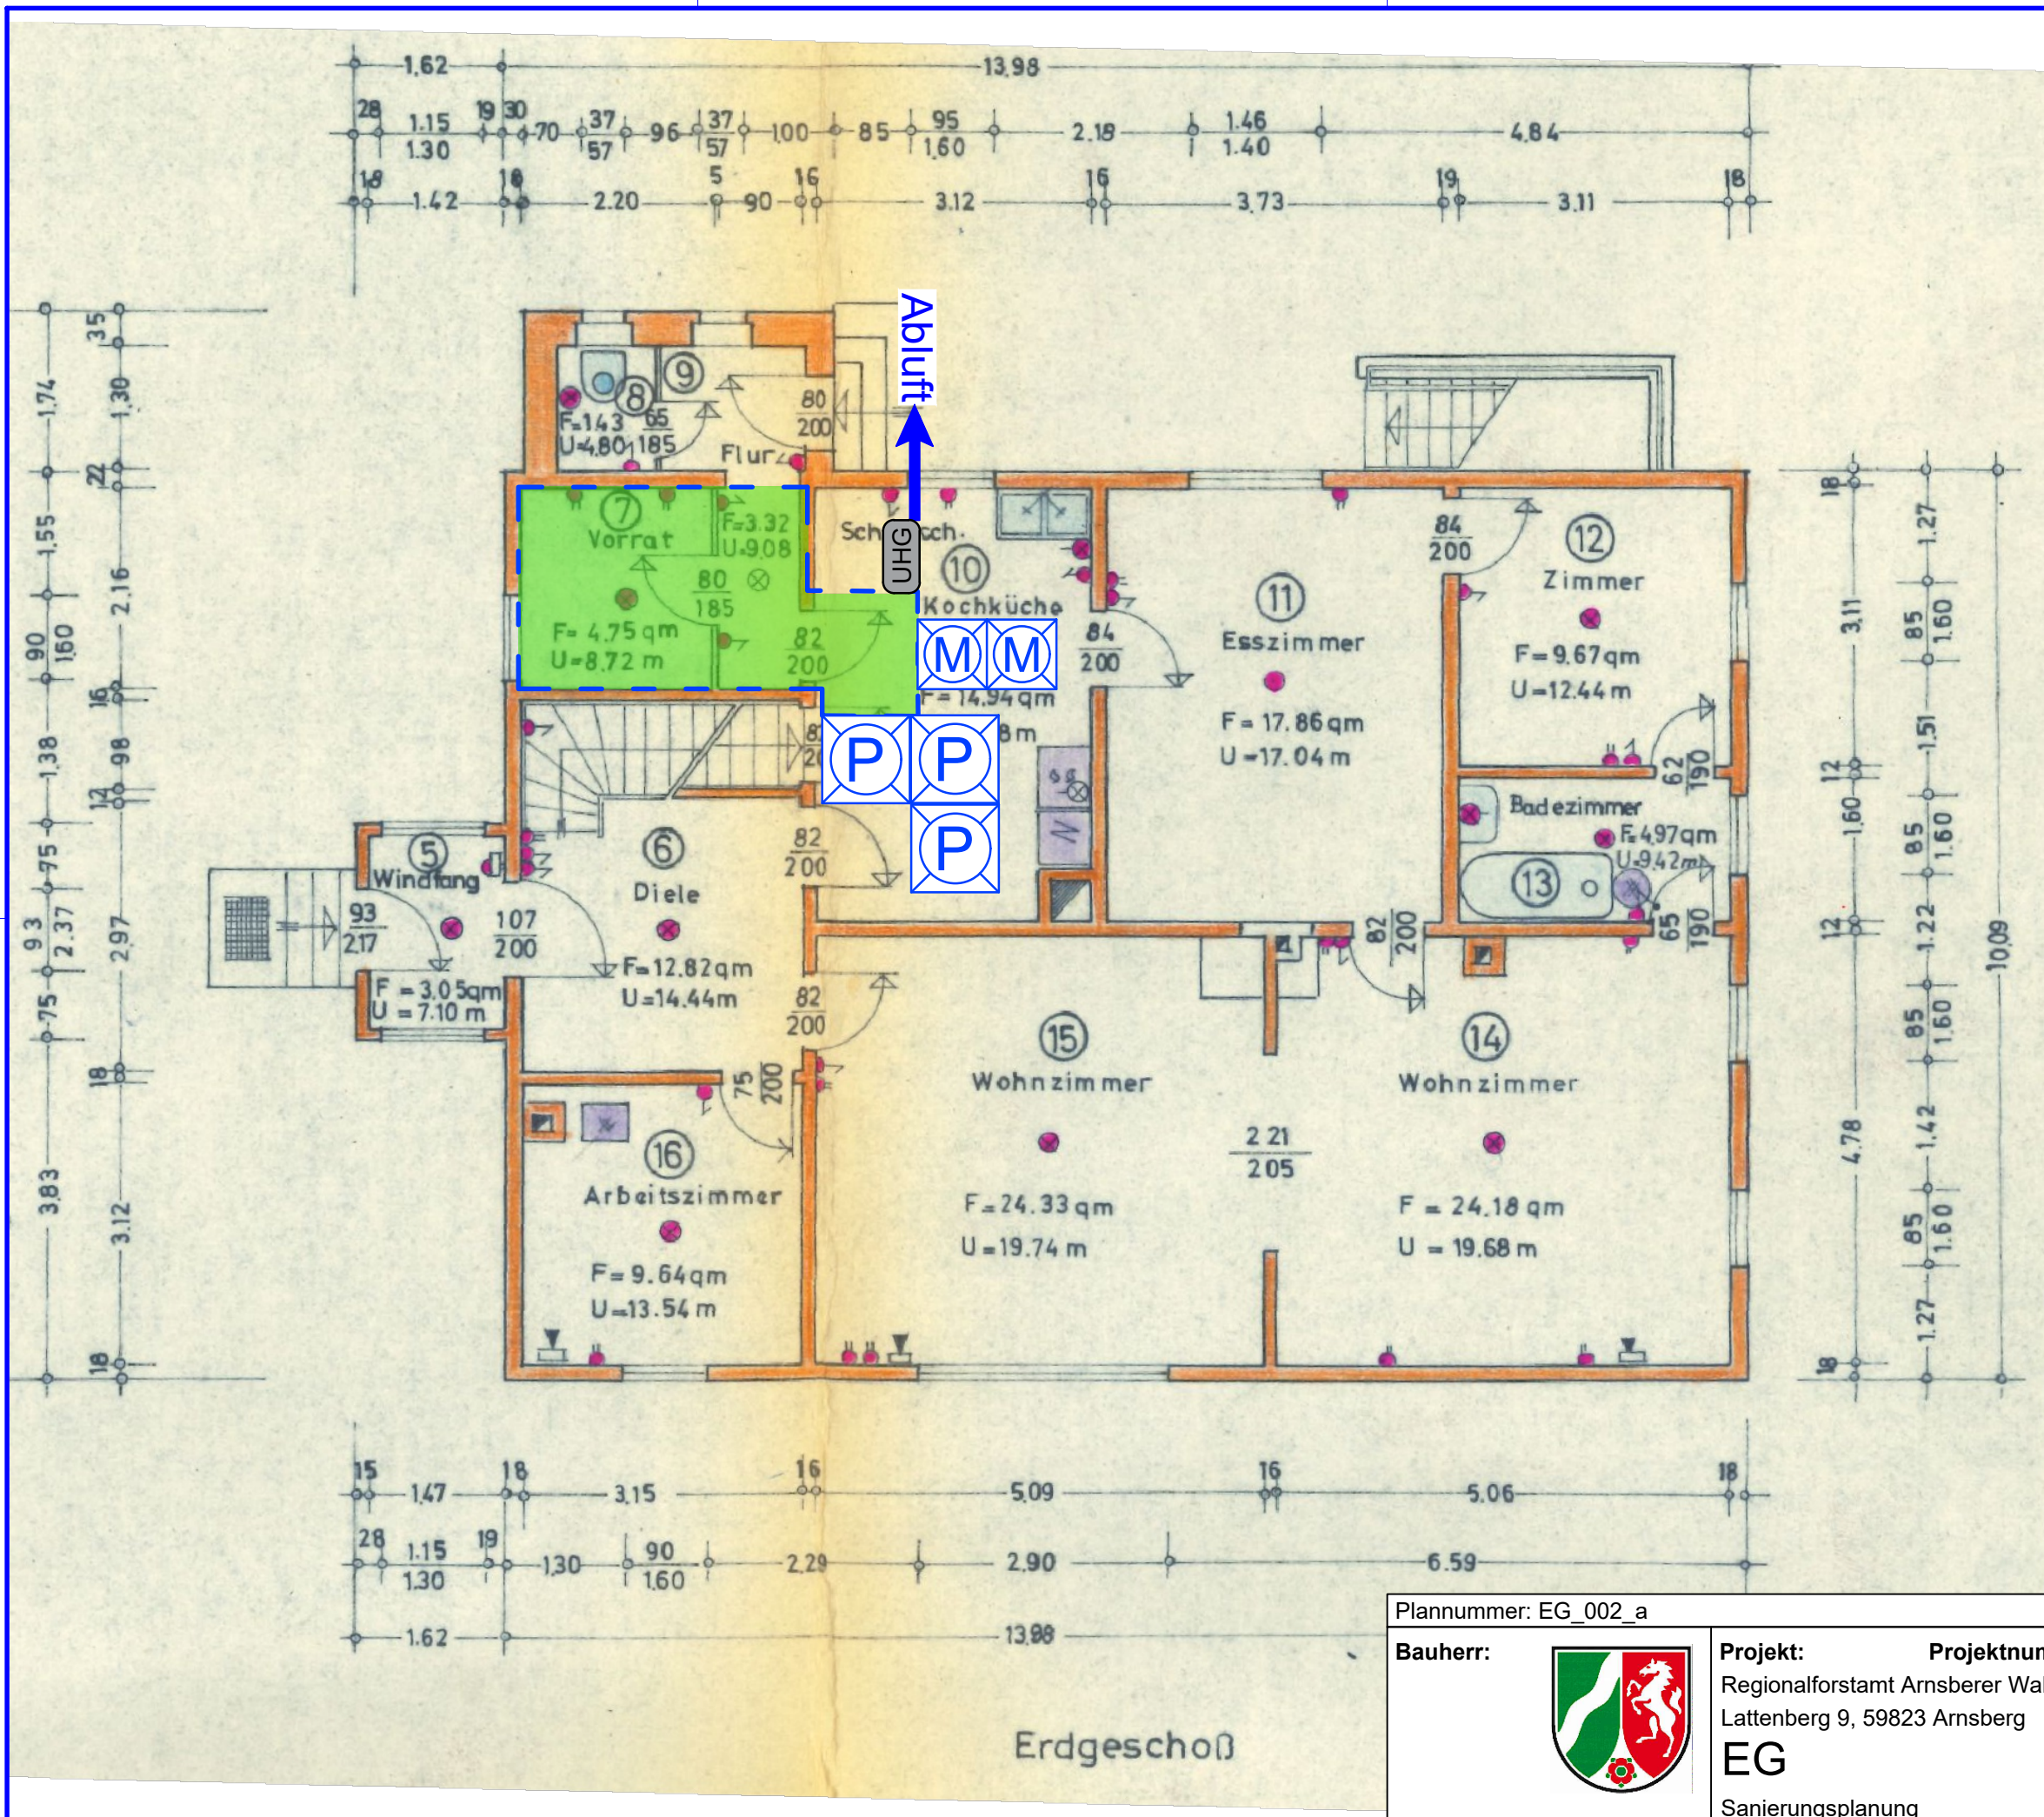

LEGENDE


Sanierungsbereich

 Kammer-Materialschleuse

 Kammer-Personenschleuse

 Abschottung

 Sanierungsbereich / PCB

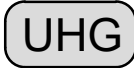 UHG

Unterdruckhaltegerät

Plannummer: EG_002_a		Blattgröße: DIN A3	
Bauherr:		Projekt: Regionalforstamt Arnsberger Wald Lattenberg 9, 59823 Arnsberg	Projektnummer: 250072
		EG	
		Sanierungsplanung	
		 Ingenieurbüro Dr. Stefan Henning GmbH Planetenfeldstraße 103 44379 Dortmund info@ingenieurbuero-henning.de Tel: 0231 700 606 00 Fax: 0231 700 606 99 www.ingenieurbuero-henning.de	
		Datum: 26.01.2026 Gez.: E Maßstab: 1:75	

Dateipfad: neda-Z:\Projekte 2025\250072 Wald und Holz NRW, Regionalforstamt Arnsberger Wald\03 Pläne\BSH\dwg\2026.01.26_Standort Lattenberg_SAN.dwg