

LEGENDE

Asbest

Probenahme


Ma-00-Asbest

Entnahmestelle
Materialprobe mit
Probenbezeichnung

Ma-01-Asbest

Mischprobe
Kamin - Putz
Asbest nicht nachgewiesen

Die Probe vom Dach genommen

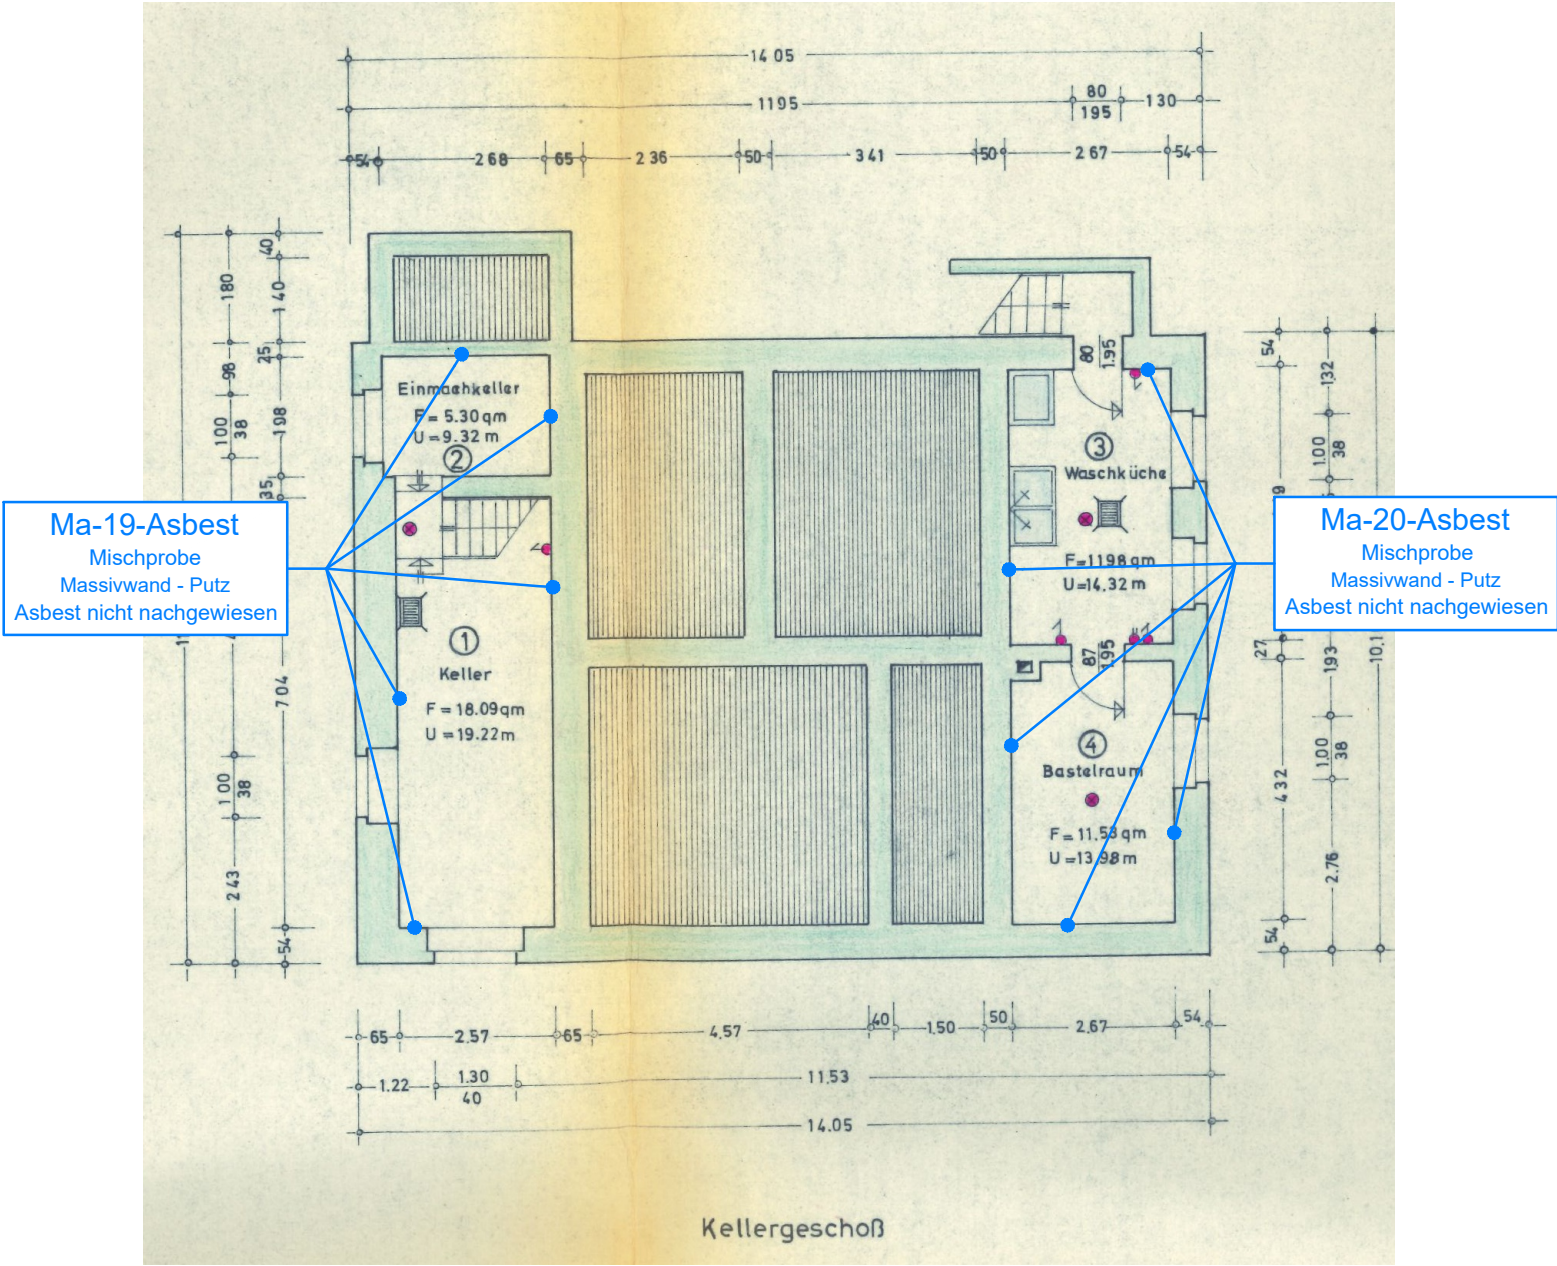

Probenahmedatum : 04.08.2025

Plannummer: PN_1_KG_001_a		Blattgröße: DIN A3
Bauherr: Wald und Holz NRW	Projekt: Standort Lattenberg Lattenberg 9, 59823 Arnsberg	 Ingenieurbüro Dr. Stefan Henning GmbH Planetenfeldstraße 103 44379 Dortmund info@ingenieurbuero-henning.de Tel: 0231 700 606 00 Fax: 0231 700 606 99 www.ingenieurbuero-henning.de
	Projektnummer: 250072 KG Entnahmestellen Materialproben	
		Datum: 26.08.2025 Gez.: ZI Maßstab: 1:125