


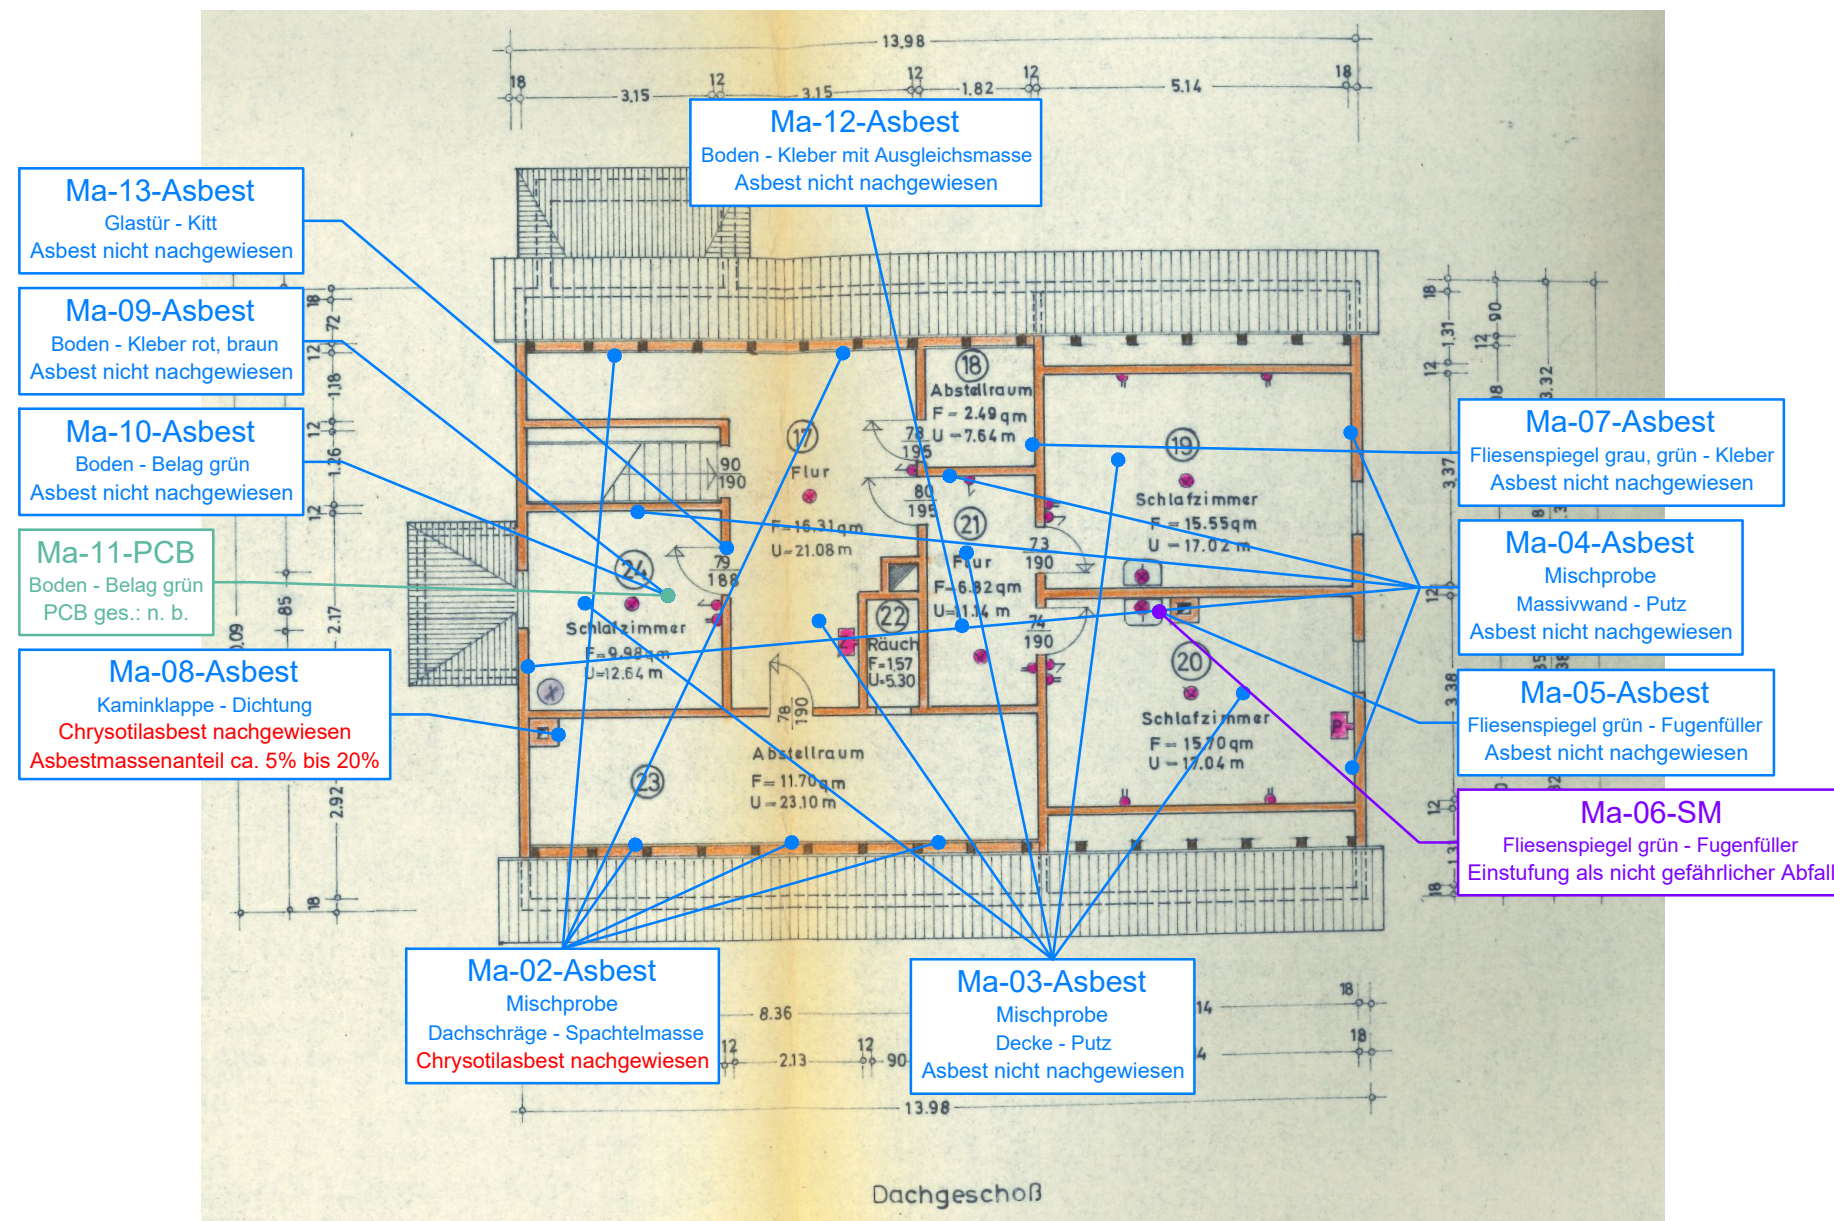

LEGENDE		
Asbest		
Probenahme	Ma-00-Asbest	Entnahmestelle Materialprobe mit Probenbezeichnung
PCB		
Probenahme	Ma-00-PCB	Entnahmestelle Materialprobe mit Probenbezeichnung
Schwermetalle		
Probenahme	Ma-00-SM	Entnahmestelle Materialprobe mit Probenbezeichnung

Probenahmedatum : 04.08.2025

Plannummer: PN_1_DG_003_a		Blattgröße: DIN A3
Bauherr: Wald und Holz NRW	Projekt:	Projektnummer: 250072
	Standort Lattenberg Lattenberg 9, 59823 Arnsberg	
	DG	
Entnahmestellen Materialproben		Ingenieurbüro Dr. Stefan Henning GmbH Planetenfildstraße 103 44379 Dortmund info@ingenieurbuero-henning.de Tel: 0231 700 606 00 Fax: 0231 700 606 99 www.ingenieurbuero-henning.de Datum: 26.08.2025 Gez.: ZI Maßstab: 1:125