


29.09.2025 11:23 rennt
@ 24.3s DBPB200.CTB Vaut-Projekt: 02_Projekte/Karlsruhe/P-KA01047_Speisekabel_Stuttgart-Rohr/V05_Planung/06_AS\D_AS_VA_QP_KT.dwg / 03

Planum									
Gelände	469.565	470.549	471.552	472.358	472.557	472.658	472.873		
Entfernung	10.000	5.898	0.982	0.000	4.751	6.110	7.275		10.000

468.0 m ü.NN

Querprofil 3

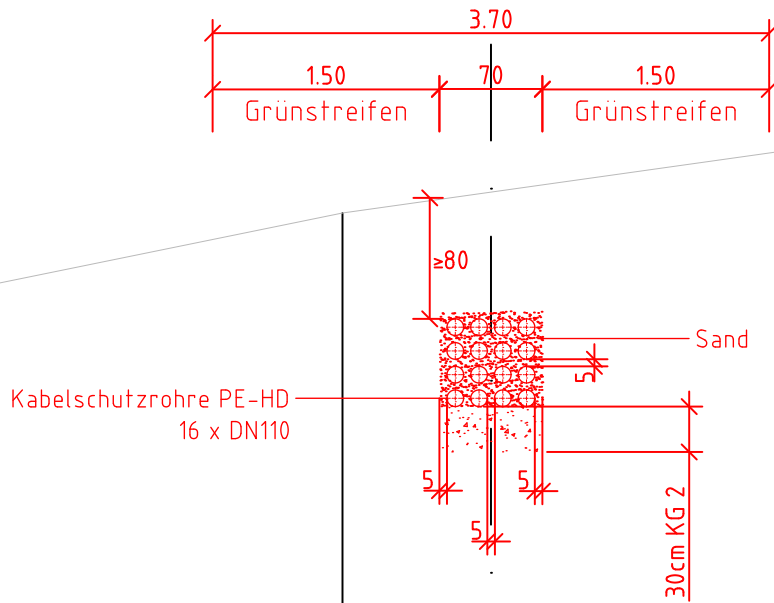

Legende:

Bestand

Neubau/Änderung

Nur für die Ausschreibung

Index:	Änderungen bzw. Ergänzungen	Name:	Datum:
Prüfvermerke			
die Übereinstimmung der Zeichnung mit der Ausführung bestätigt:		Freigabe zur bautechnischen Prüfung	
für den Auftragnehmer: Ort, Datum, Unterschrift		Prüfingenieur	
für die DB E&C GmbH Ort, Datum, Unterschrift			
Interoperabilität geprüft (benannte Stelle), Name			
Datum geprüft / genehmigt			
Datum geprüft / genehmigt			
Datum geprüft / genehmigt			
Eisenbahn-Bundesamt		gleichgestellt mit Prüfexemplaren geprüft / genehmigt	
		Datum	Freigabe der Ausführungsunterlagen
		Genehmigung zur Bauausführung	
		Ort, Datum, Unterschrift	
Lageskizze			
Auftragnehmer: DB DB Engineering & Consulting GmbH Planung Südwest Planung Oberleitungsanlagen I.TV-SW-P-SW-E 1 Hinterm Hauptbahnhof 5 76137 Karlsruhe		Planverfasser: DB DB Engineering & Consulting GmbH Planung Südwest Hinterm Hauptbahnhof 5 76137 Karlsruhe	
Ort, Datum, Unterschrift		Ort, Datum, Unterschrift	
Bauherr: DB InfraGO DB Energie GmbH Energieversorgung Süd Betriebsbereich West I.ET-S-SW Gutstraße 6 76137 Karlsruhe		Planung: DB InfraGO DB Energie GmbH Investitionsprojekte Planung (IETP2) Brandenburger Straße 16b 04103 Leipzig	
Maßstab: 1:50		Querprofil 3	
Projekt: Speisekabel Stuttgart Rohr		Anlage 03_03_06	
Strecke: Strecke 4860		Auftrag-Nr.: G.016010101	
		Datum Name	
		gez. 15.09.2025 T. Renner	
		bearb. 15.09.2025 D. Haschke	
		gepr. 22.09.2025 N. Osmansia	
		Plan-Nr.: 3 von 6	
		Planart: Ausschreibung	
		Planzeichen:	
		Blattgr.: 780 x 297 mm	
		Einwirkungen (Lastmodelle):	
		Höhen- und Koordinatensystem DHHN 92 / DB-Ref	
Strecke		Brückennr.	
Bauwerksnummer		Barcode	
Strecke		Kennzahl	
Kilometer			