


29.09.2025 11:23 rennerf @ 24.3s DB300.ctb Vault-Projekt: 02_Projekte/Karlsruhe/P-KA01047_Speisekabel_Stuttgart-Rohr/V05_Planung/06_AS\D_AS_VA_QP_KT.dwg / 06

Querprofil 6
Gleisquerung, km 17,2+90

Legende:

Bestand

Neubau/Änderung

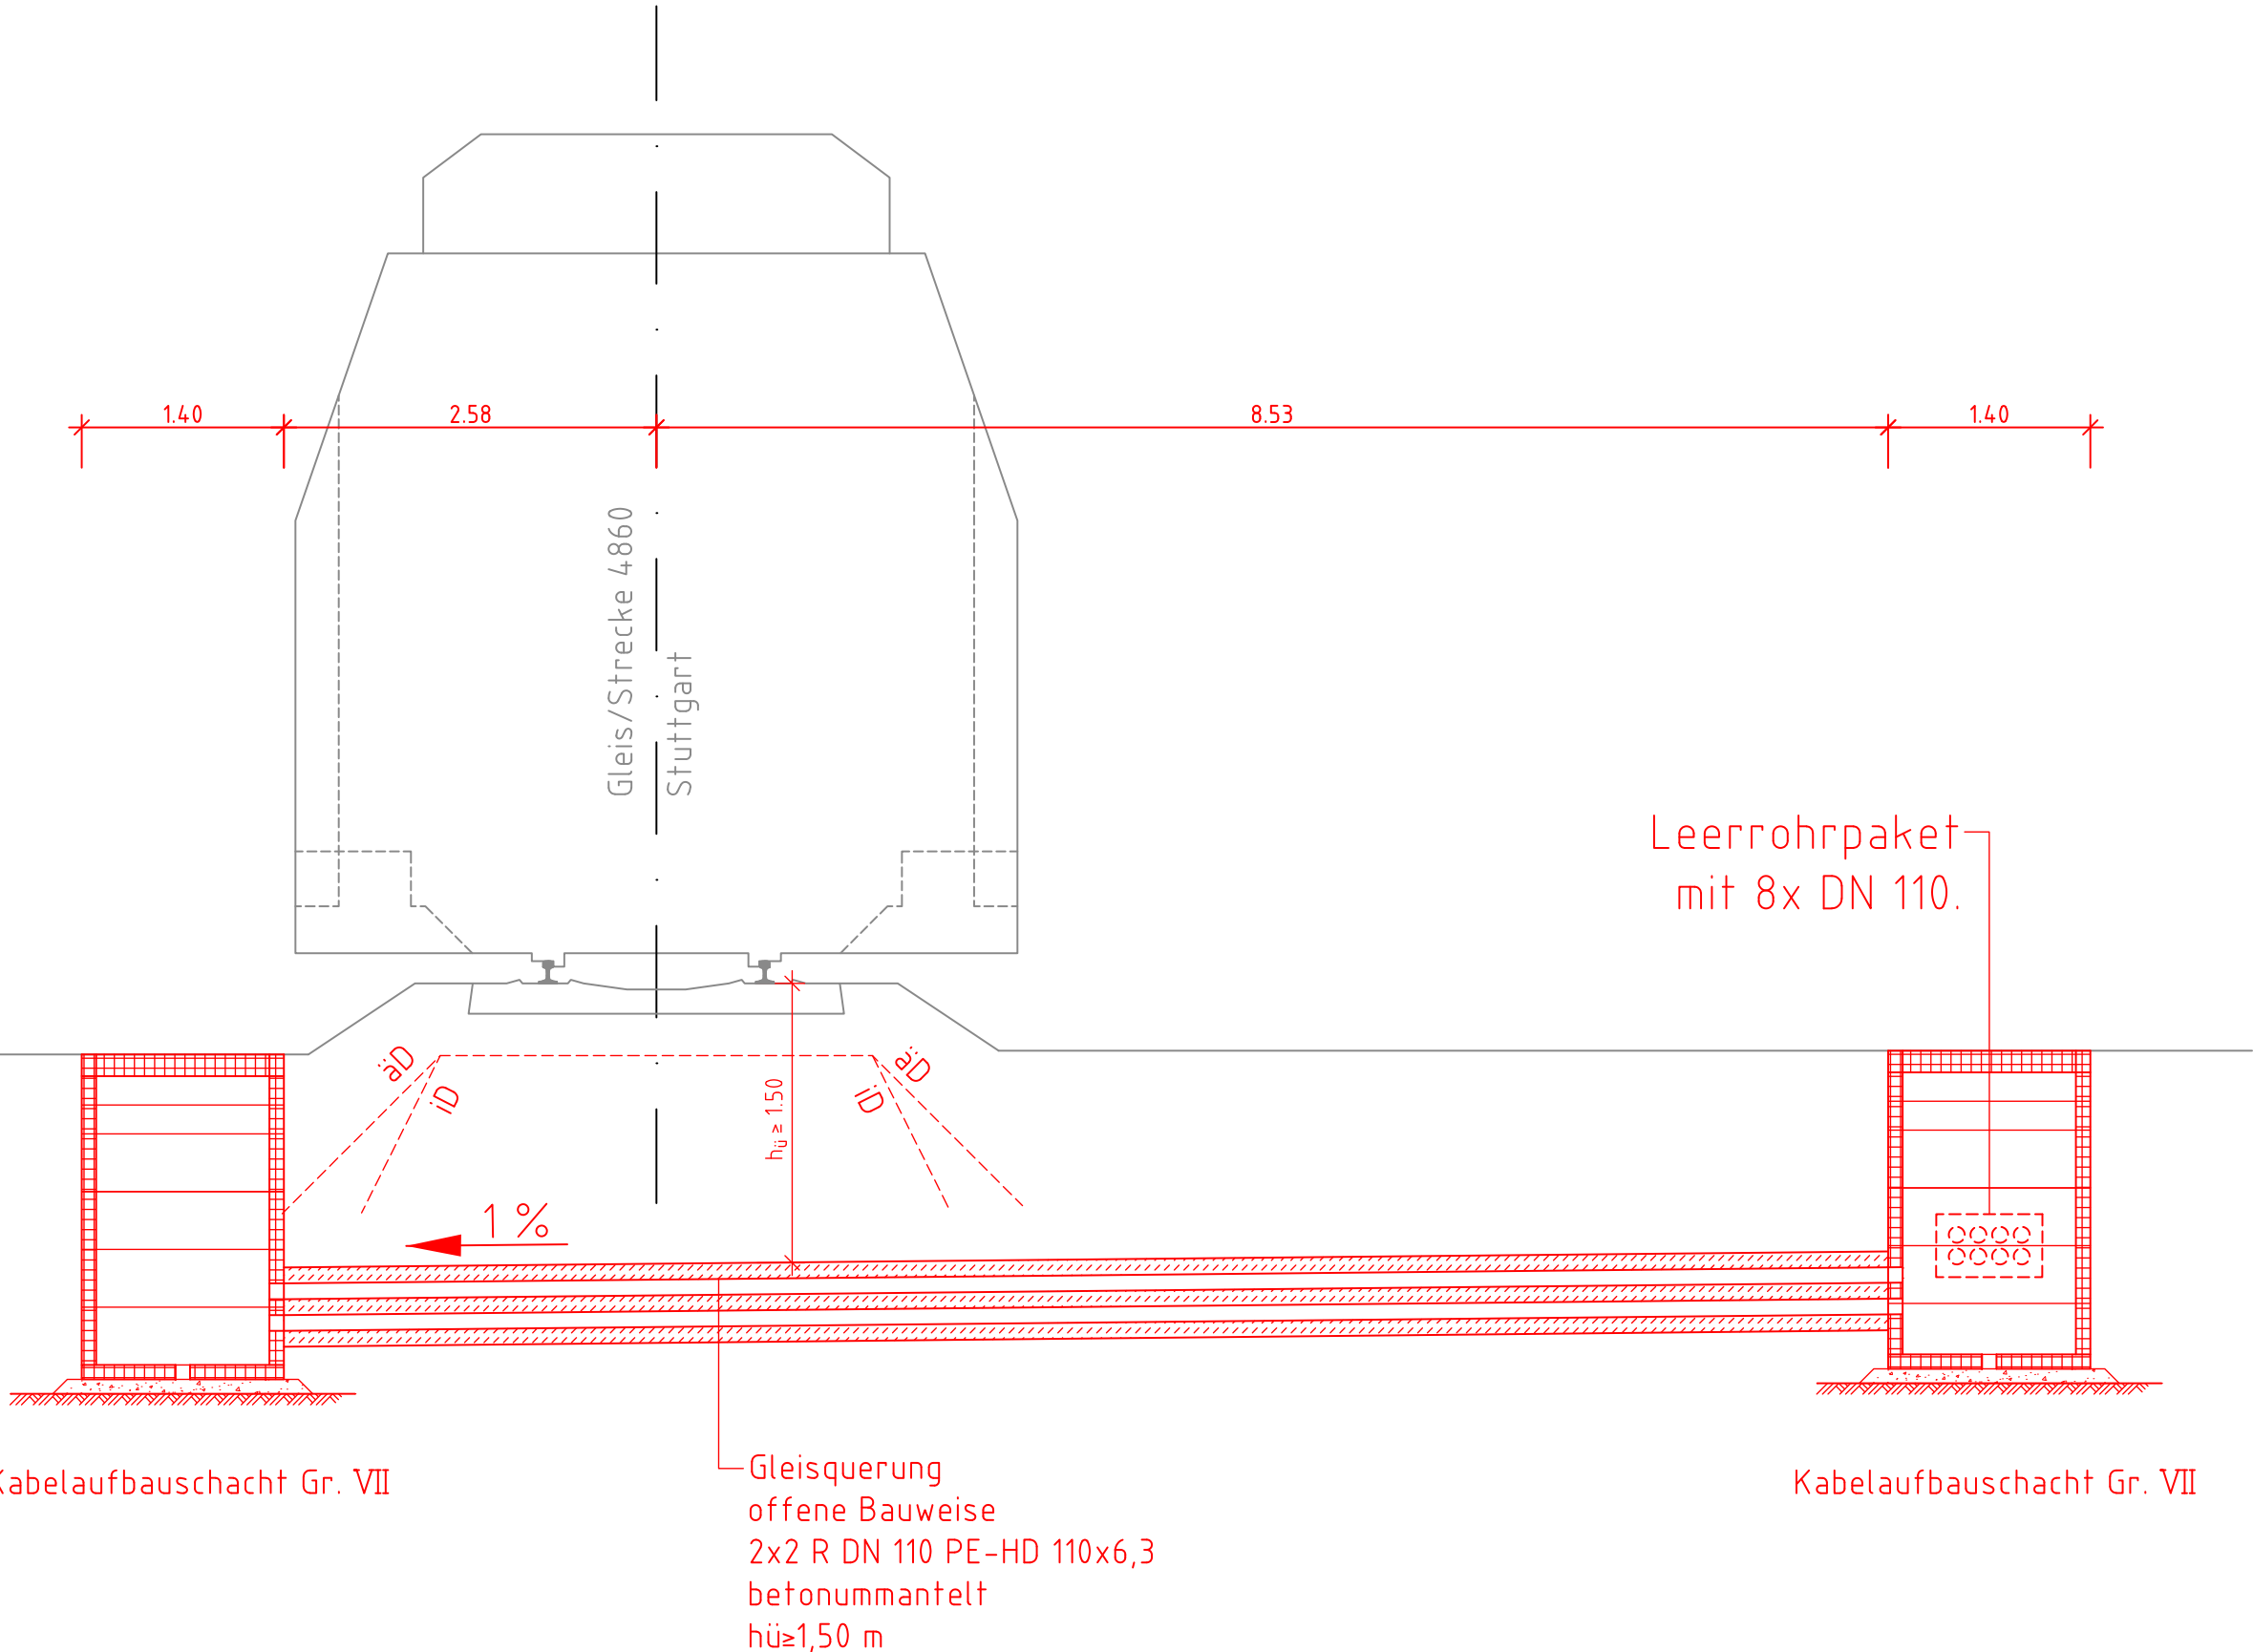

Nur für die Ausschreibung

Index:	Änderungen bzw. Ergänzungen	Name:	Datum:
Prüfvermerke			
die Übereinstimmung der Zeichnung mit der Ausführung bestätigt:		Freigabe zur bautechnischen Prüfung	
für den Auftragnehmer: Ort, Datum, Unterschrift		Prüfingenieur	
für die DB E&C GmbH Ort, Datum, Unterschrift			
Interoperabilität geprüft (benannte Stelle), Name			
Datum geprüft / genehmigt			
Datum geprüft / genehmigt			
Datum geprüft / genehmigt			
Eisenbahn-Bundesamt		gleichgestellt mit Prüfexemplaren	geprüft / genehmigt
		Datum	
		Freigabe der Ausführungsunterlagen	
		Genehmigung zur Bauausführung	
		Ort, Datum, Unterschrift	
Lageskizze			
Auftragnehmer: DB Engineering & Consulting GmbH Planung Südwest Planung Oberleitungsanlagen I.TV-SW-P-SW-E 1 Hinterm Hauptbahnhof 5 76137 Karlsruhe		Planverfasser: DB Engineering & Consulting GmbH Planung Südwest Hinterm Hauptbahnhof 5 76137 Karlsruhe	Anlage 03_03_06 Auftrag-Nr.: G.016010101
Ort, Datum, Unterschrift		Ort, Datum, Unterschrift	gez. 15.09.2025 T. Renner
Bauherr: DB InfraGO DB Energie GmbH Energieversorgung Süd Betriebsbereich West I.ET-S-SW Gutsstraße 6 76137 Karlsruhe		Planung: DB InfraGO DB Energie GmbH Investitionsprojekte Planung (IETP2) Brandenburger Straße 16b 04103 Leipzig	bearb. 15.09.2025 D. Haschke
Maßstab: 1:50		gepr. 22.09.2025 N. Osmantsia	
Projekt: Speisekabel Stuttgart Rohr		Plan-Nr.: 6 von 6	
Strecke: Strecke 4860		Planart: Ausschreibung	
Bauwerksnummer		Blattgr.: 780 x 297 mm	
Strecke		Einwirkungen (Lastmodelle):	
Kilometer		Höhen- und Koordinatensystem	
Kennzahl		DHHN 92 / DB-Ref	
		Barcode	