


P:\2022\022_124_DL km 57,847 und 61,530\Strecke 6216\12Planunterlagen\CAD\DL km_61_530\lph_61_AU-IB-LP_01-SN_DET_61_530.dwg

Schnitt A-A
M 1:50

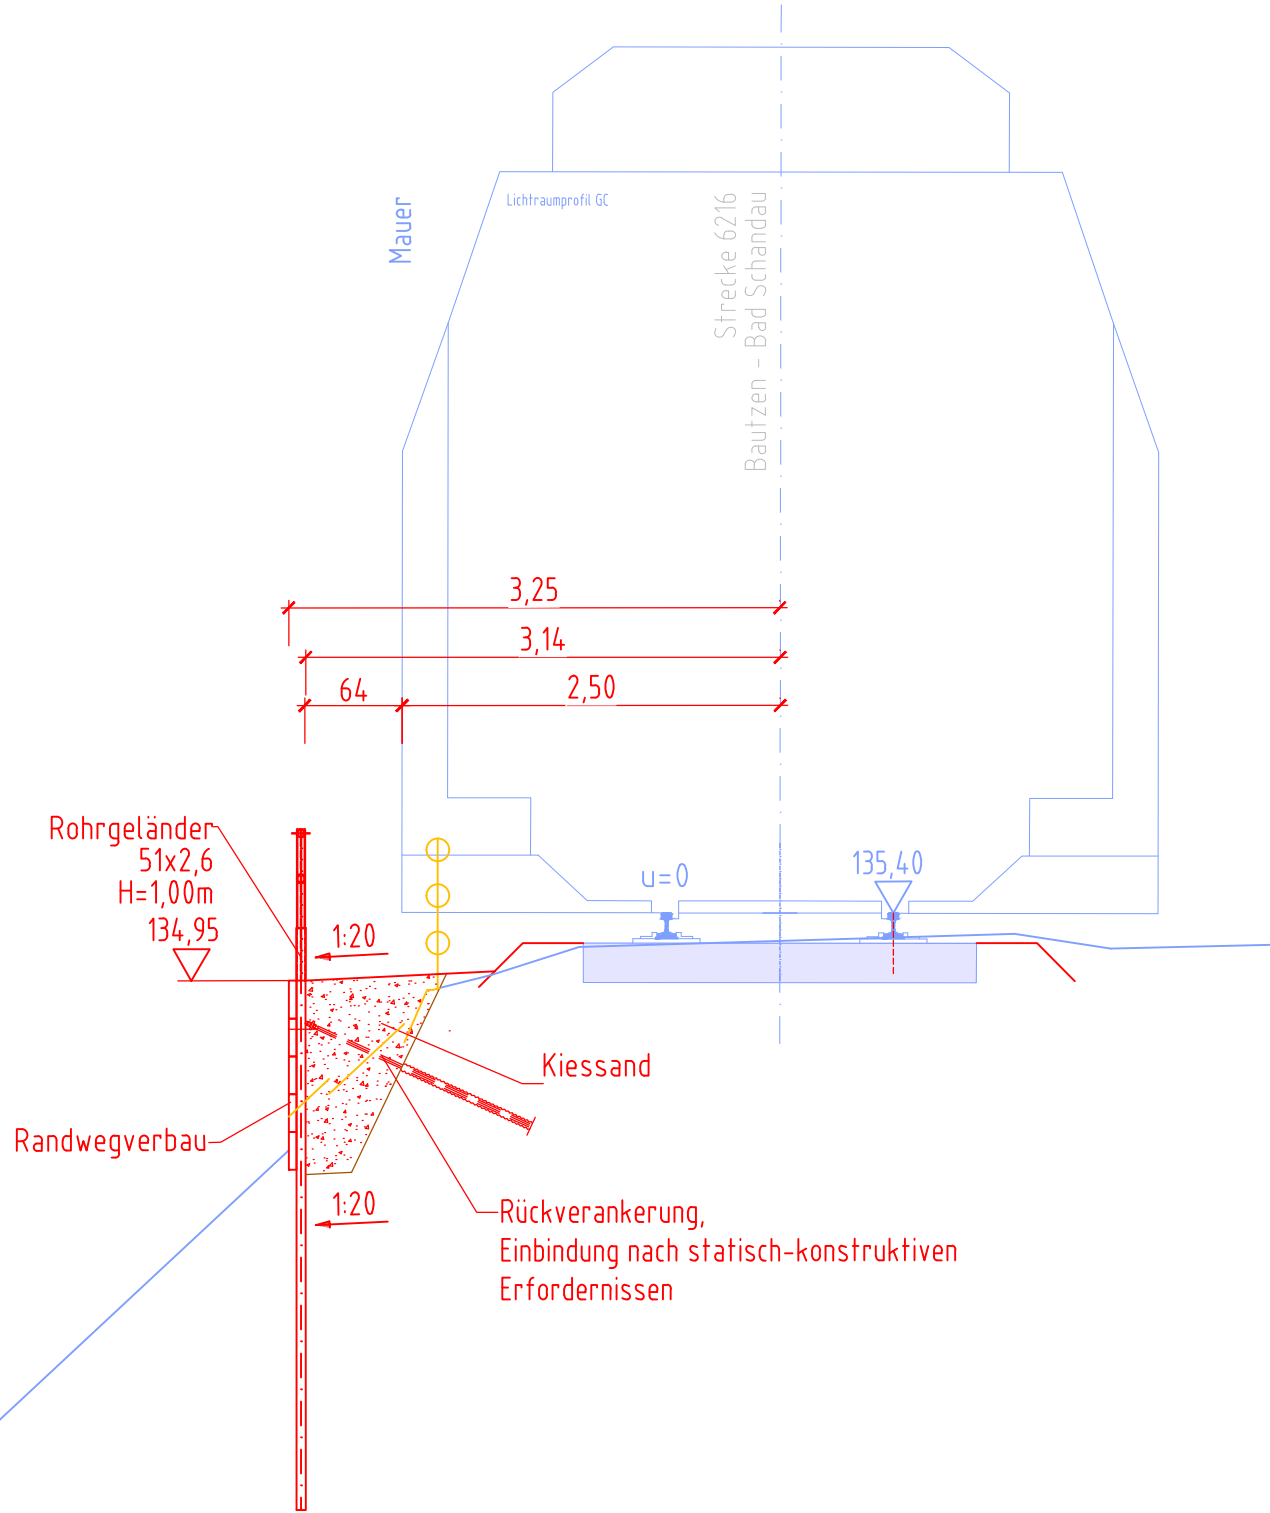

Legende

- Bestand
- Abbruch
- Neubau
- Entwässerung
- Äußere Grenze der vorhabensträgereigenen Grundstücke
- Flurstücksgrenze

Planungsgrundlagen

- Aufgabenstellung KurzBAst der DB Netz AG, vom 21.03.2022
- Bestandsvermessung Intermetric Dresden, Juli 2023
- Geotechnische Empfehlung GEPRO Dresden 29.07.2022
- Geotechnischer Bericht GEPRO Dresden 04.04.2025

Maße sind vor Ort zu überprüfen!
Unstimmigkeiten sind dem Planverfasser umgehend mitzuteilen!

Endgültige Abmessungen nach statischen, konstruktiven
und wirtschaftlichen Erfordernissen.

5m M1:50

Änderungen bzw. Ergänzungen		Name		Datum	
Prüfvermerke					
die Übereinstimmung mit der Ausführung wird bestätigt: für den Auftragnehmer: Ort/ Datum/ Unterschrift			zur bautechnischen Prüfung freigegeben		
für die DB Netz AG Ort/ Datum/ Unterschrift			Prüfingenieur:		
Interoperabilität geprüft (benannte Stelle)		Name			
Datum		geprüft/ genehmigt			
Datum		geprüft/ genehmigt			
Datum		geprüft/ genehmigt			
Eisenbahn-Bundesamt		gleichgestr. Datum		geprüft/ genehmigt	
DB InfraGO					
Ort/ Datum/ Unterschrift					
Lageskizze:					
Strecke 6216 von Bautzen					
Strecke 6216 nach Bad Schandau					
Auftragnehmer:		Planverfasser		Blatt-Nr.: AU_SN_A-A_DL km 61,530	
		WKP Planungsbüro für Bauwesen GmbH, VBI		Auftrags-Nr.: D22/124	
		Karl-Marx-Straße 23 01109 Dresden Tel. +49 351 48 50 3-0 www.wkp-dresden.de		Datum Name	
Ort, Datum, Unterschrift		Ort, Datum, Unterschrift		gez. 11/2025 Okafor	
Bauherr:		Planung:		bearb. 11/2025 Späth	
DB InfraGo		DB InfraGo		gepr. 11/2025 Donner	
Projekte Dresden/Zwickau Ammonstraße 8 01069 Dresden		Projekte Dresden/Zwickau Ammonstraße 8 01069 Dresden		Plan-Nr.: AU_IB_SN_A-A	
				Planart: Ausschreibung	
				Planzeichen:	
				Blattgr.: 650x297	
				Ausgabe vom:	
Ort, Datum, Unterschrift		Ort, Datum, Unterschrift		Einwirkungen (Lastmodelle):	
Maßstab: 1:50		Planinhalt: Durchlass km 61,530 Bauwerksplan Schnitt A-A		LM 71; a=1,00	
				Höhen- und Koordinatensystem	
Projekt: DL km 61,530					
Strecke: 6216 Bautzen - Bad Schandau					
Bauwerksnummer				Brückennummer	
Strecke		Kilometer		Kennzahl	
6216		57,847			