


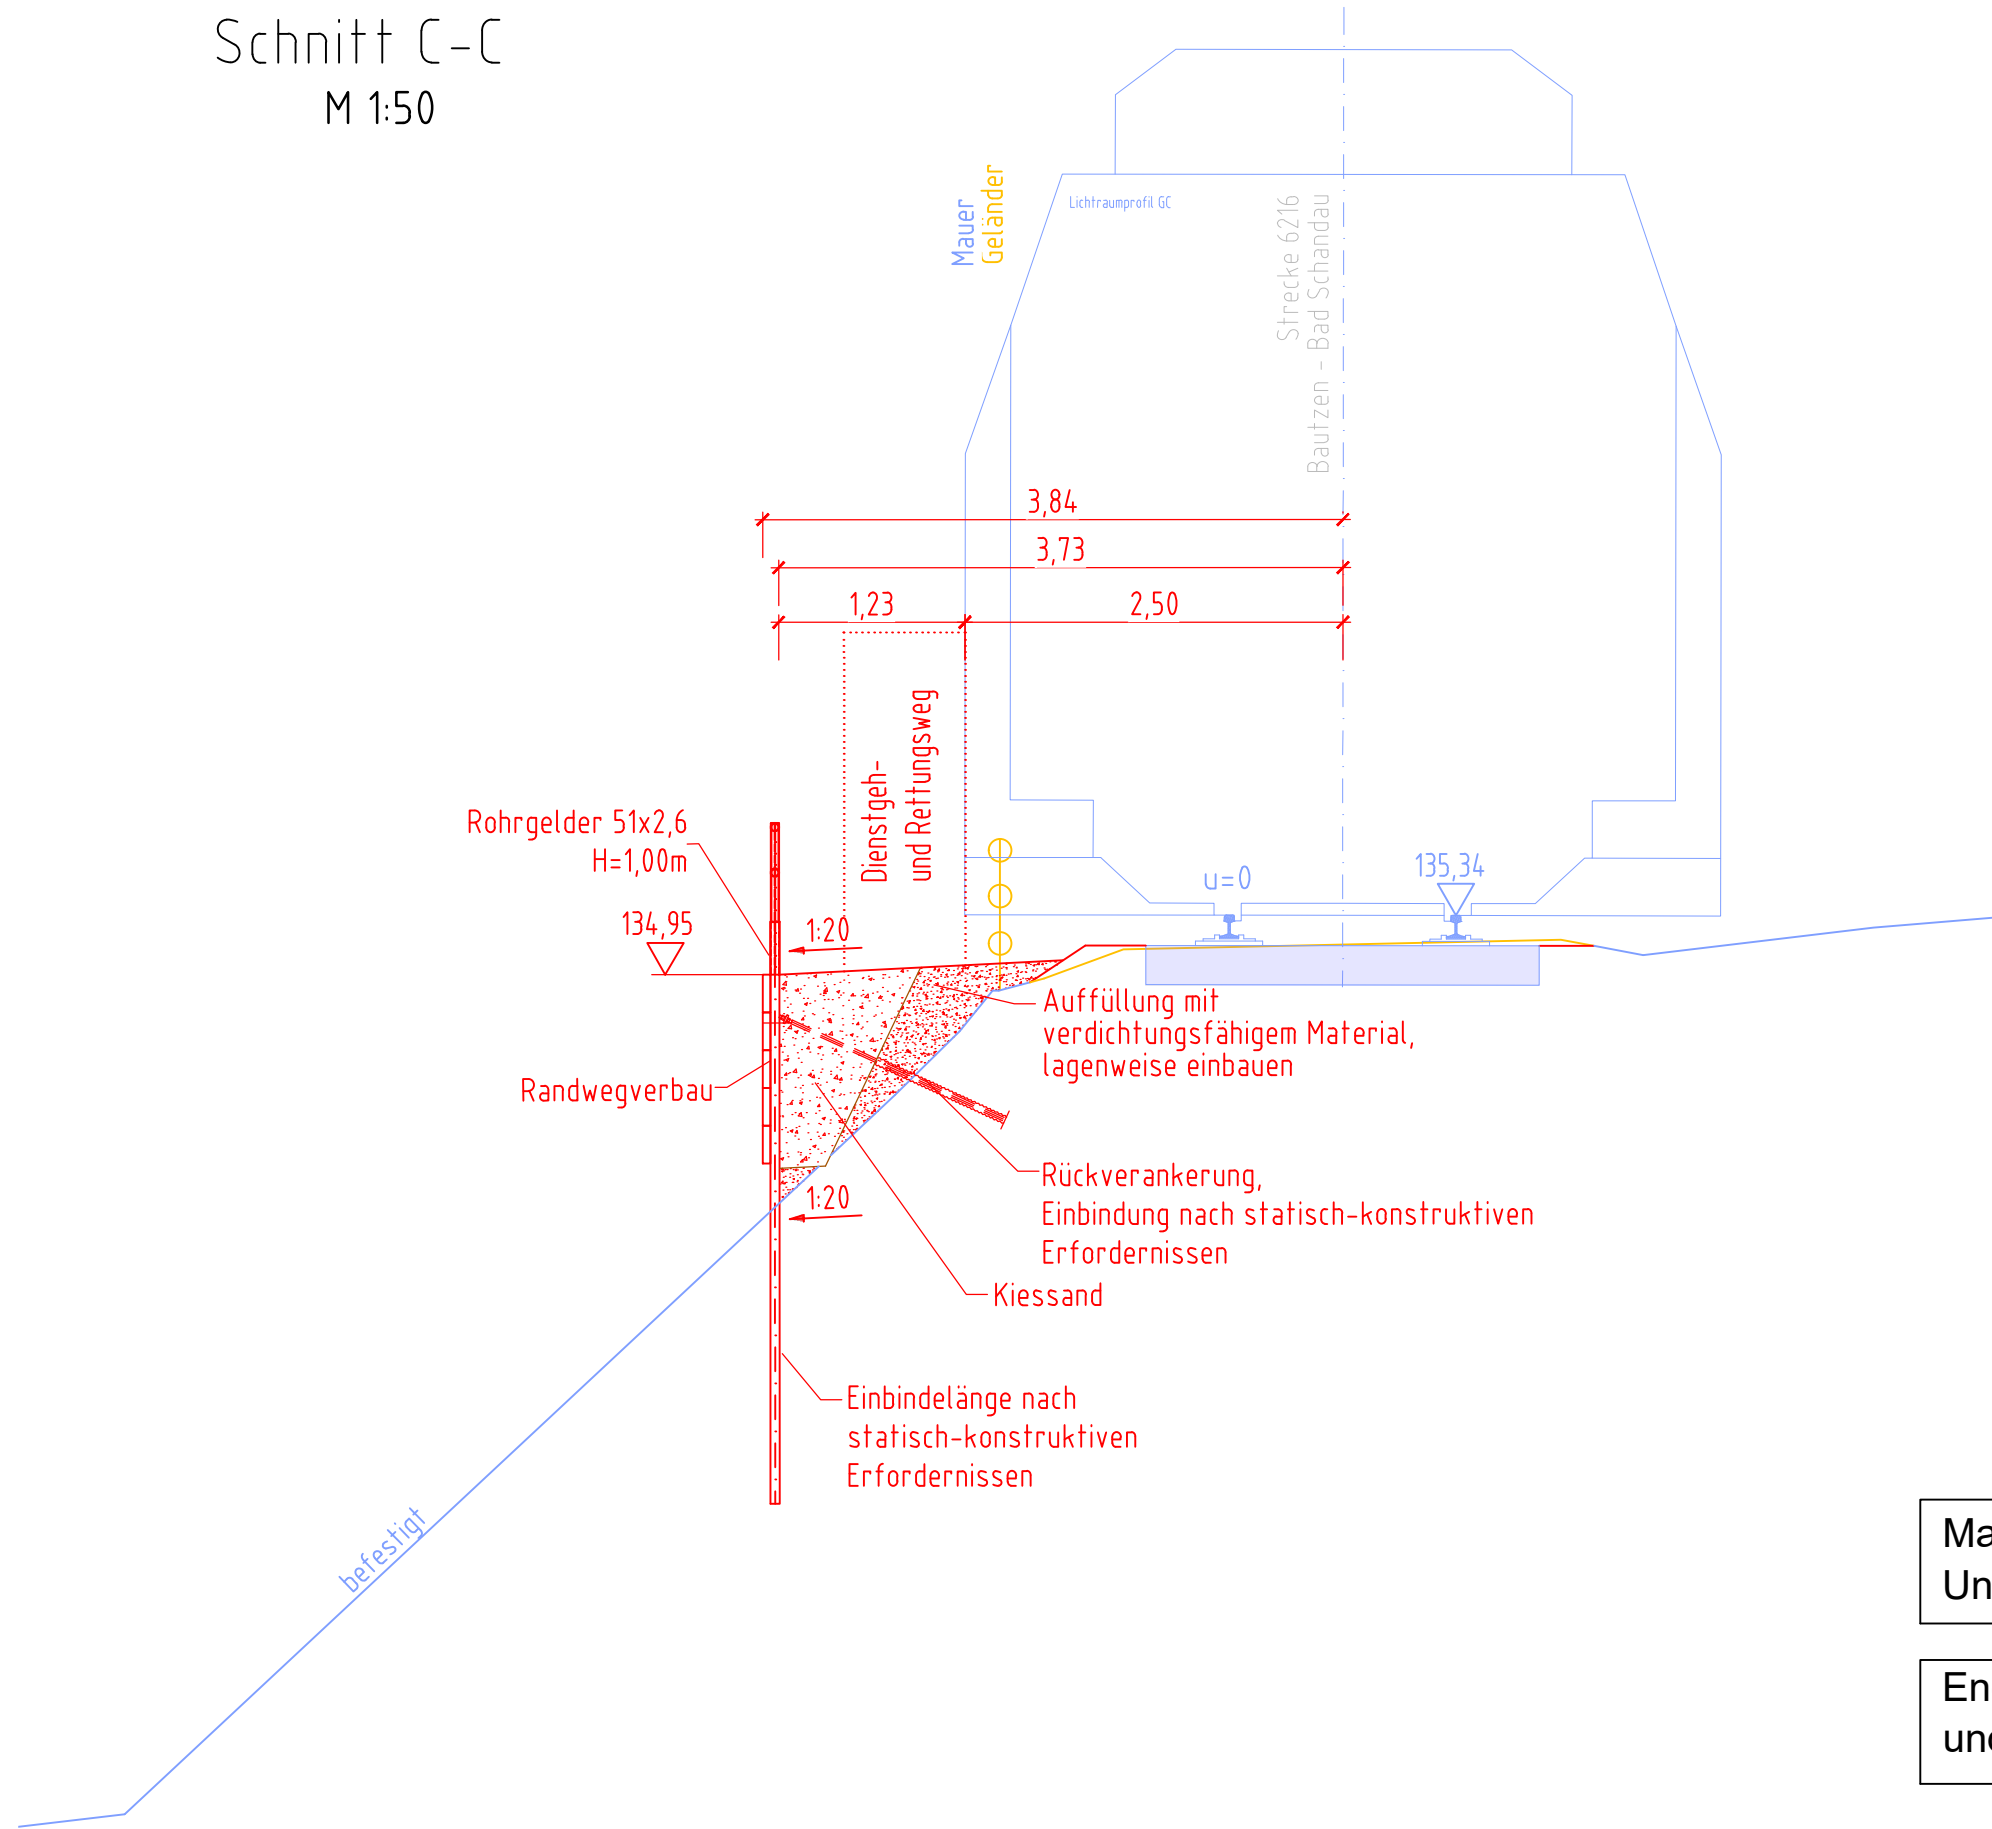

Legende

- Bestand
- Abbruch
- Neubau
- Entwässerung
- Äußere Grenze der vorhabensträgereigenen Grundstücke
- Flurstücksgrenze

Planungsgrundlagen

- Aufgabenstellung KurzBAST der DB Netz AG, vom 21.03.2022
- Bestandsvermessung Intermetric Dresden, Juli 2023
- Geotechnische Empfehlung GEPRO Dresden 29.07.2022
- Geotechnischer Bericht GEPRO Dresden 04.04.2025

Maße sind vor Ort zu überprüfen!
Unstimmigkeiten sind dem Planverfasser umgehend mitzuteilen!

Endgültige Abmessungen nach statischen, konstruktiven und wirtschaftlichen Erfordernissen.

Änderungen bzw. Ergänzungen				Name	Datum												
Prüfvermerke																	
die Übereinstimmung mit der Ausführung wird bestätigt: für den Auftragnehmer: Ort/ Datum/ Unterschrift			zur bautechnischen Prüfung freigeben														
für die DB Netz AG Ort/ Datum/ Unterschrift			Prüfingenieur:														
interoperabilität geprüft (benannte Stelle) Name																	
Datum			geprüft/ genehmigt														
Datum			geprüft/ genehmigt														
Datum																	
Eisenbahn-Bundesamt			gleichgest. Datum														
			geprüft/ genehmigt														
GILT NUR FÜR DIE AUSSCHREIBUNG																	
Lageskizze: 																	
Auftragnehmer:		Planverfasser		Blatt-Nr.: AU_SN_C-C_DL km 61,530													
		 Karl-Marx-Straße 23 01109 Dresden Tel. +49 351 48 50 3-0 www.wkp-dresden.de		Auftrags-Nr.: D22/124													
Ort, Datum, Unterschrift		Ort, Datum, Unterschrift		<table><thead><tr><th></th><th>Datum</th><th>Name</th></tr></thead><tbody><tr><td>gez.</td><td>11/2025</td><td>Okafor</td></tr><tr><td>bearb.</td><td>11/2025</td><td>Späth</td></tr><tr><td>gepr.</td><td>11/2025</td><td>Donner</td></tr></tbody></table>			Datum	Name	gez.	11/2025	Okafor	bearb.	11/2025	Späth	gepr.	11/2025	Donner
	Datum	Name															
gez.	11/2025	Okafor															
bearb.	11/2025	Späth															
gepr.	11/2025	Donner															
Bauherr: DB InfraGo Projekte Dresden/Zwickau Ammonstraße 8 01069 Dresden		Planung: DB InfraGo Projekte Dresden/Zwickau Ammonstraße 8 01069 Dresden		Plan-Nr.: AU_IB_SN_C-C													
Ort, Datum, Unterschrift		Ort, Datum, Unterschrift		Planart: Ausschreibung													
Maßstab: 1:50		Planinhalt: Durchlass km 61,530 Bauwerksplan Schnitt C-C		Planzeichen:													
				Blattgr.: 297x650													
				Ausgabe vom:													
				Einwirkungen (Lastmodelle): LM 71; a=1,00													
				Höhen- und Koordinatensystem													
Projekt: DL km 61,530																	
Strecke: 6216 Bautzen - Bad Schandau																	
Bauwerksnummer				Brückennummer													
Strecke		Kilometer	Kennzahl														
6216		57,847															