
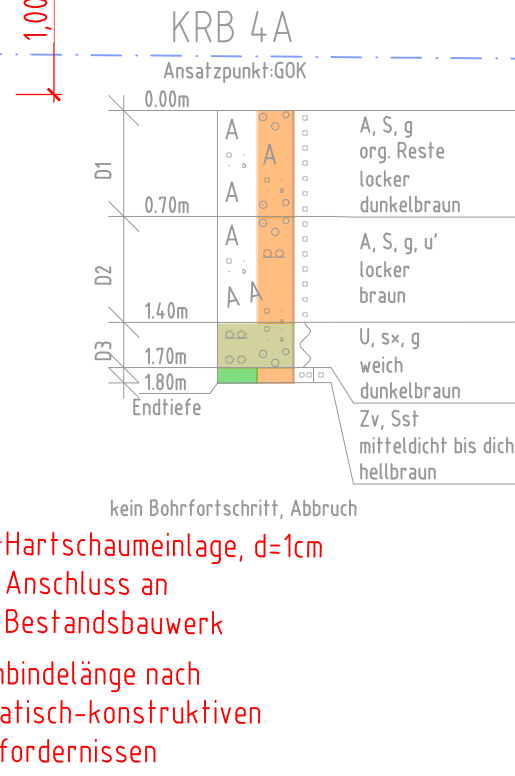
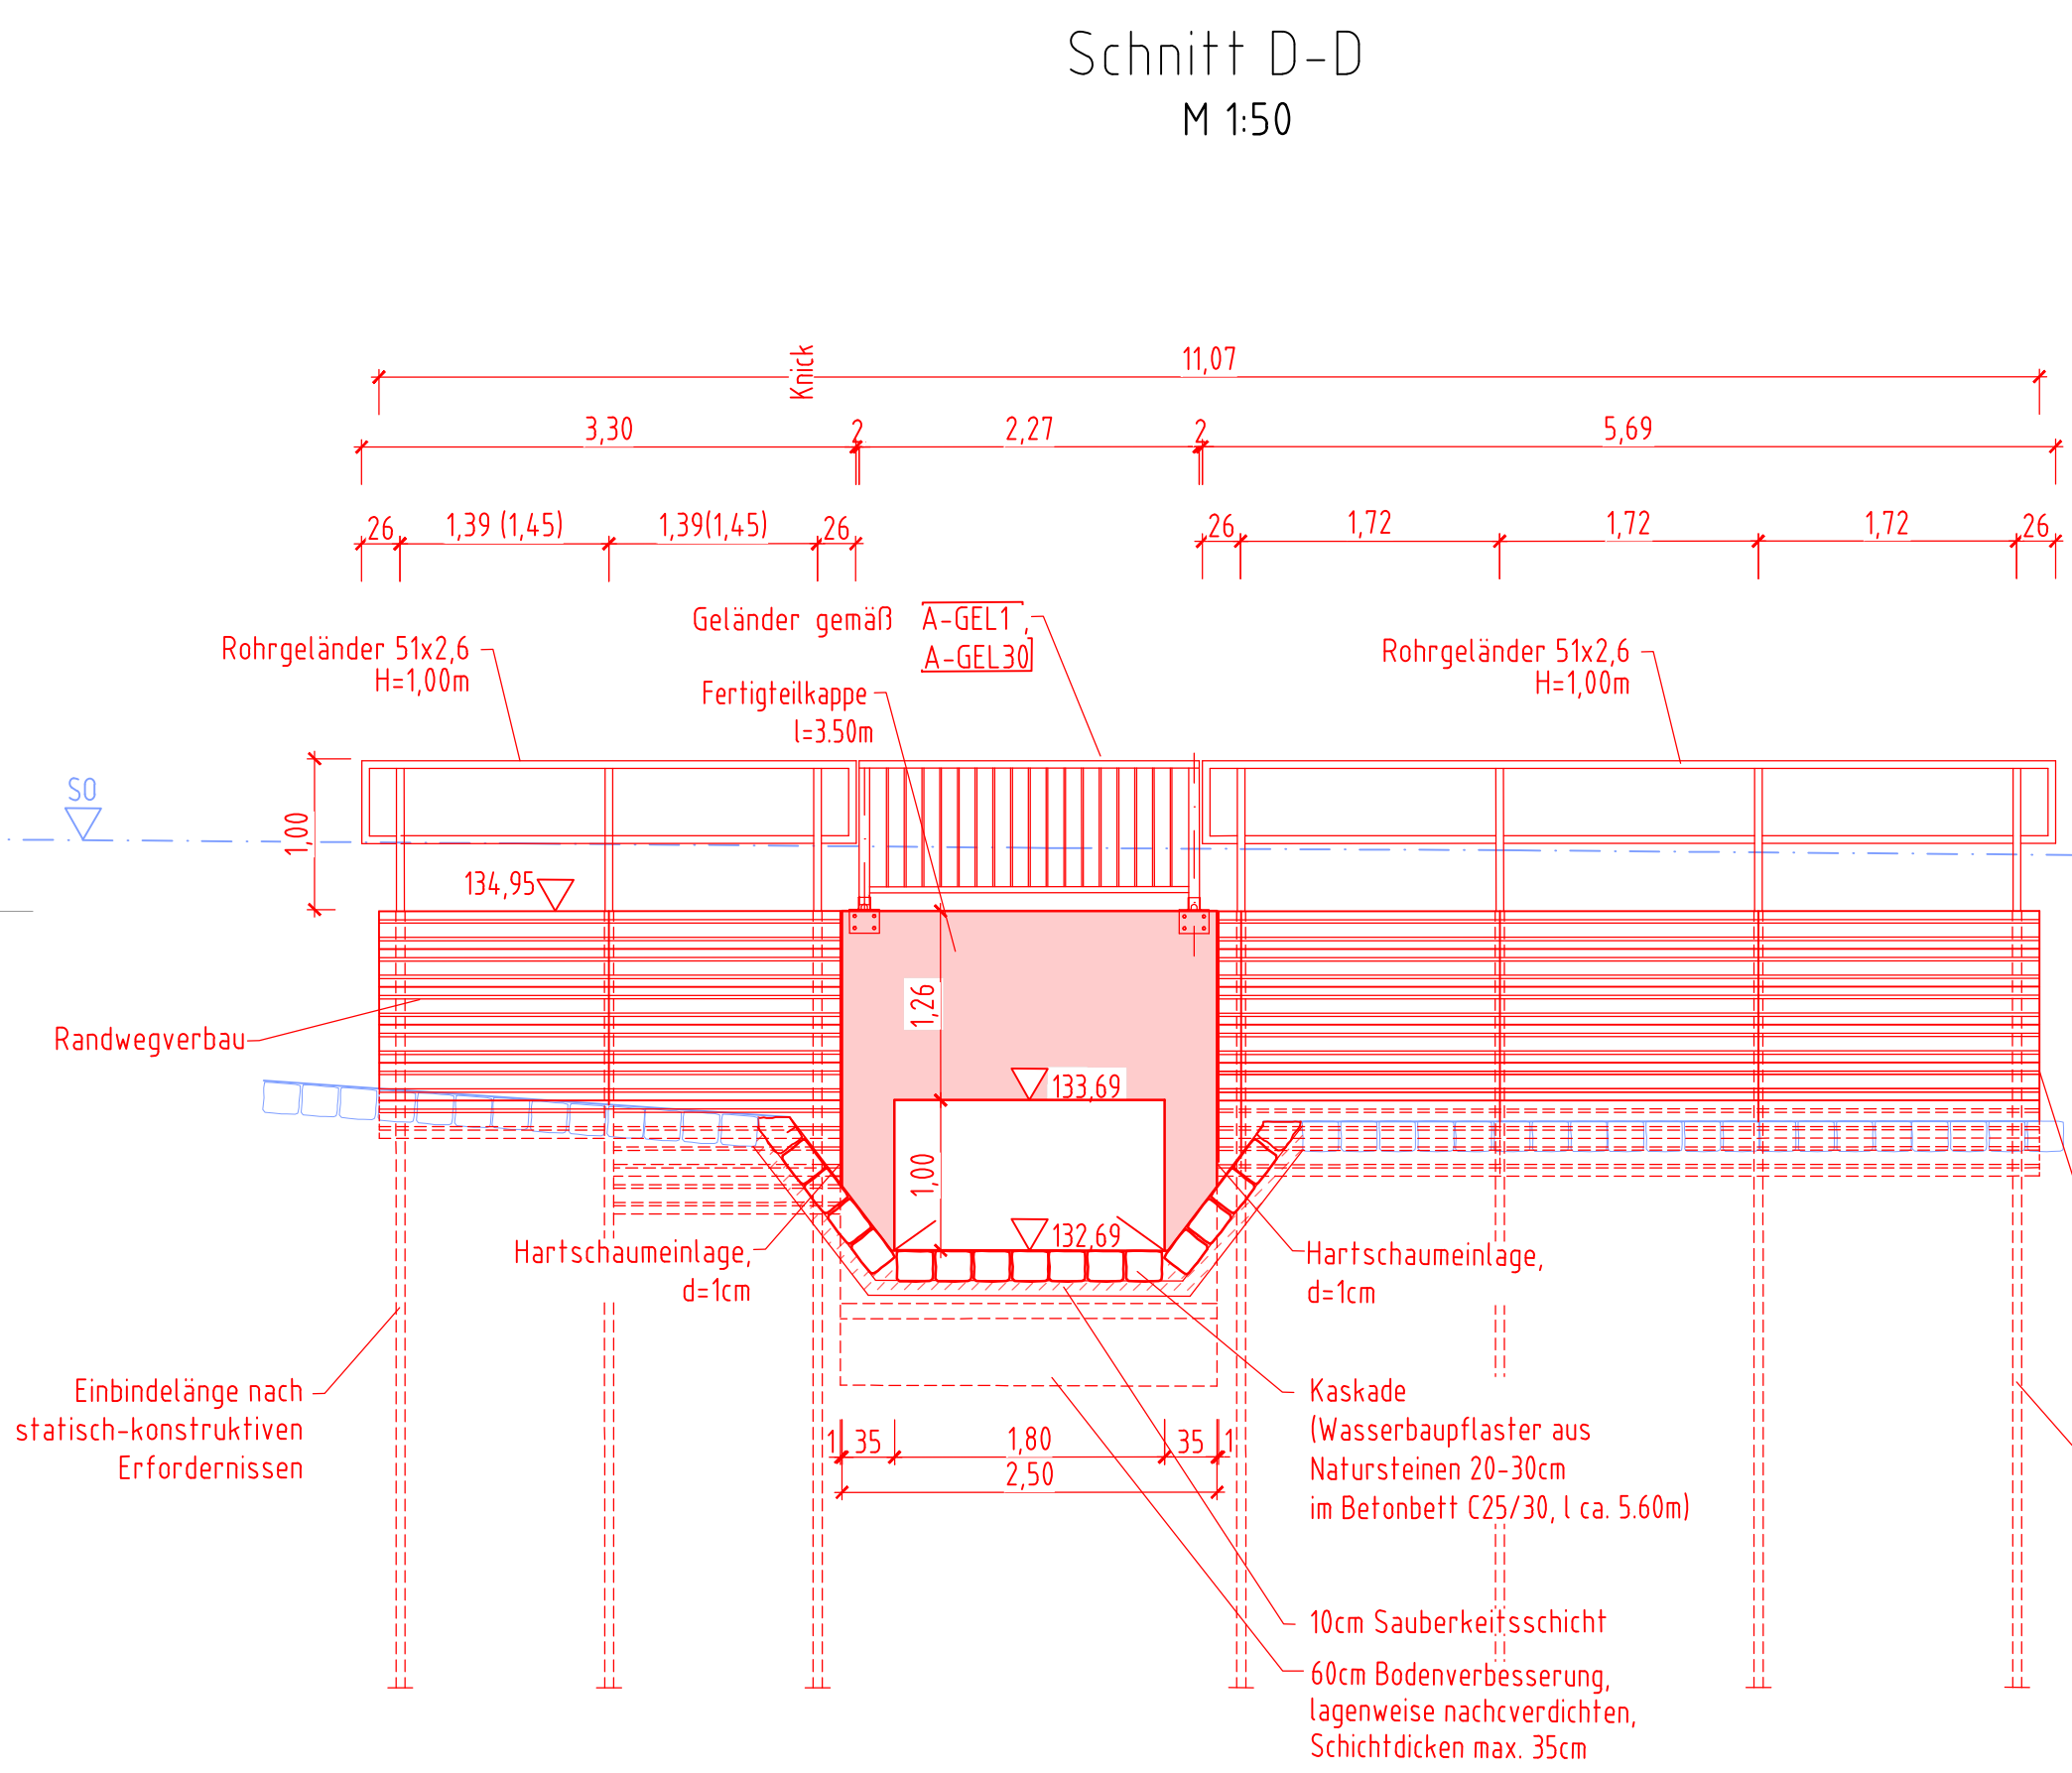
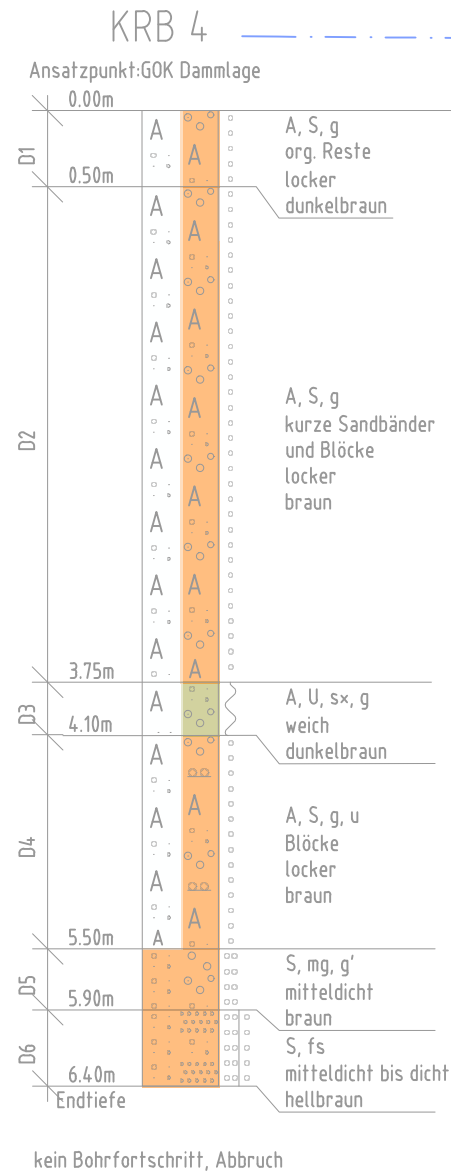


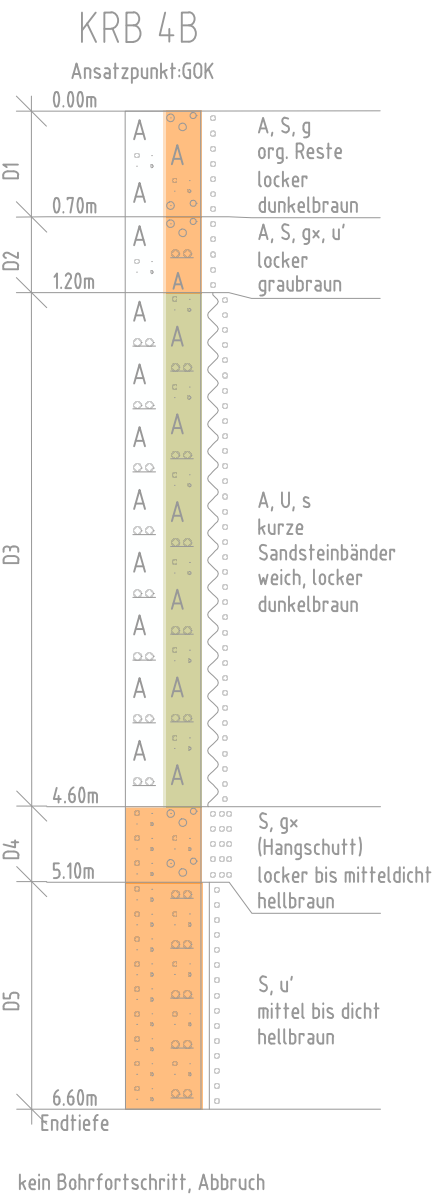

Legende

- Bestand
- Abbruch
- Neubau
- Entwässerung
- Äußere Grenze der  
vorhabensträgerereigenen Grundstücke
- Flurstücksgrenze

Planungsgrundlagen

- Aufgabenstellung KurzBAST der DB Netz AG, vom 21.03.2022
- Bestandsvermessung Intermetric Dresden, Juli 2023
- Geotechnische Empfehlung GEPRO Dresden 29.07.2022
- Geotechnischer Bericht GEPRO Dresden 04.04.2025

Maße sind vor Ort zu überprüfen!  
Unstimmigkeiten sind dem Planverfasser umgehend mitzuteilen!

Endgültige Abmessungen nach statischen, konstruktiven  
und wirtschaftlichen Erfordernissen.

|   |  |   |       |
|---|--|---|-------|
| Änderungen bzw. Ergänzungen   |  | Name   | Datum |
| Prüfvermerke   |  |   |       |
| die Übereinstimmung mit der Ausführung wird bestätigt:<br>für den Auftragnehmer: Ort/ Datum/ Unterschrift                           |  | zur bautechnischen Prüfung freigeben   |       |
| für die DB Netz AG: Ort/ Datum/ Unterschrift                                                                                        |  | Prüfingenieur:   |       |
| Interoperabilität geprüft (benannte Stelle)                                                                                         |  | Name   |       |
| Datum   |  | geprüft/ genehmigt   |       |
| Datum   |  | geprüft/ genehmigt   |       |
| Datum   |  | geprüft/ genehmigt   |       |
| Eisenbahn-Bundesamt   |  | gleichgest. Datum   |       |
| Lageskizze:   |  | DB InfraGO   |       |
| Strecke 6216<br>von Bautzen   |  | Strecke 6216<br>nach Bad Schandau   |       |
| Auftragnehmer:   |  | Planverfasser:   |       |
| WKP Planungsbüro für<br>Bauwesen GmbH, VBI<br>Kori-Morx-Strasse 23<br>01109 Dresden<br>Tel. +49 351 48 50 3-0<br>www.wkp-dresden.de |  | Blatt-Nr.: AU_SN_04_DL km 61,530<br>Auftrags-Nr.: D22/124<br>Datum Name<br>gez. 11/2025 Okafor<br>bearb. 11/2025 Späth<br>gepr. 11/2025 Donner |       |
| Ort, Datum, Unterschrift   |  | Ort, Datum, Unterschrift   |       |
| Bauherr:<br>DB InfraGO<br>Projekte Dresden/Zwickau<br>Ammonstraße 8<br>01069 Dresden                                                |  | Planung:<br>DB InfraGO<br>Projekte Dresden/Zwickau<br>Ammonstraße 8<br>01069 Dresden                                                           |       |
| Ort, Datum, Unterschrift   |  | Ort, Datum, Unterschrift   |       |
| Maßstab:<br>1:50   |  | Planinhalt:<br>Durchlass km 61,530<br>Bauwerksplan<br>Schnitt D-D                                                                              |       |
| Projekt:<br>DL km 61,530   |  | Strecke:<br>6216 Bautzen - Bad Schandau   |       |
| Bauwerksnummer   |  | Brückennummer   |       |
| Strecke   |  | Kennzahl   |       |
| 6216   |  | 57,847   |       |