




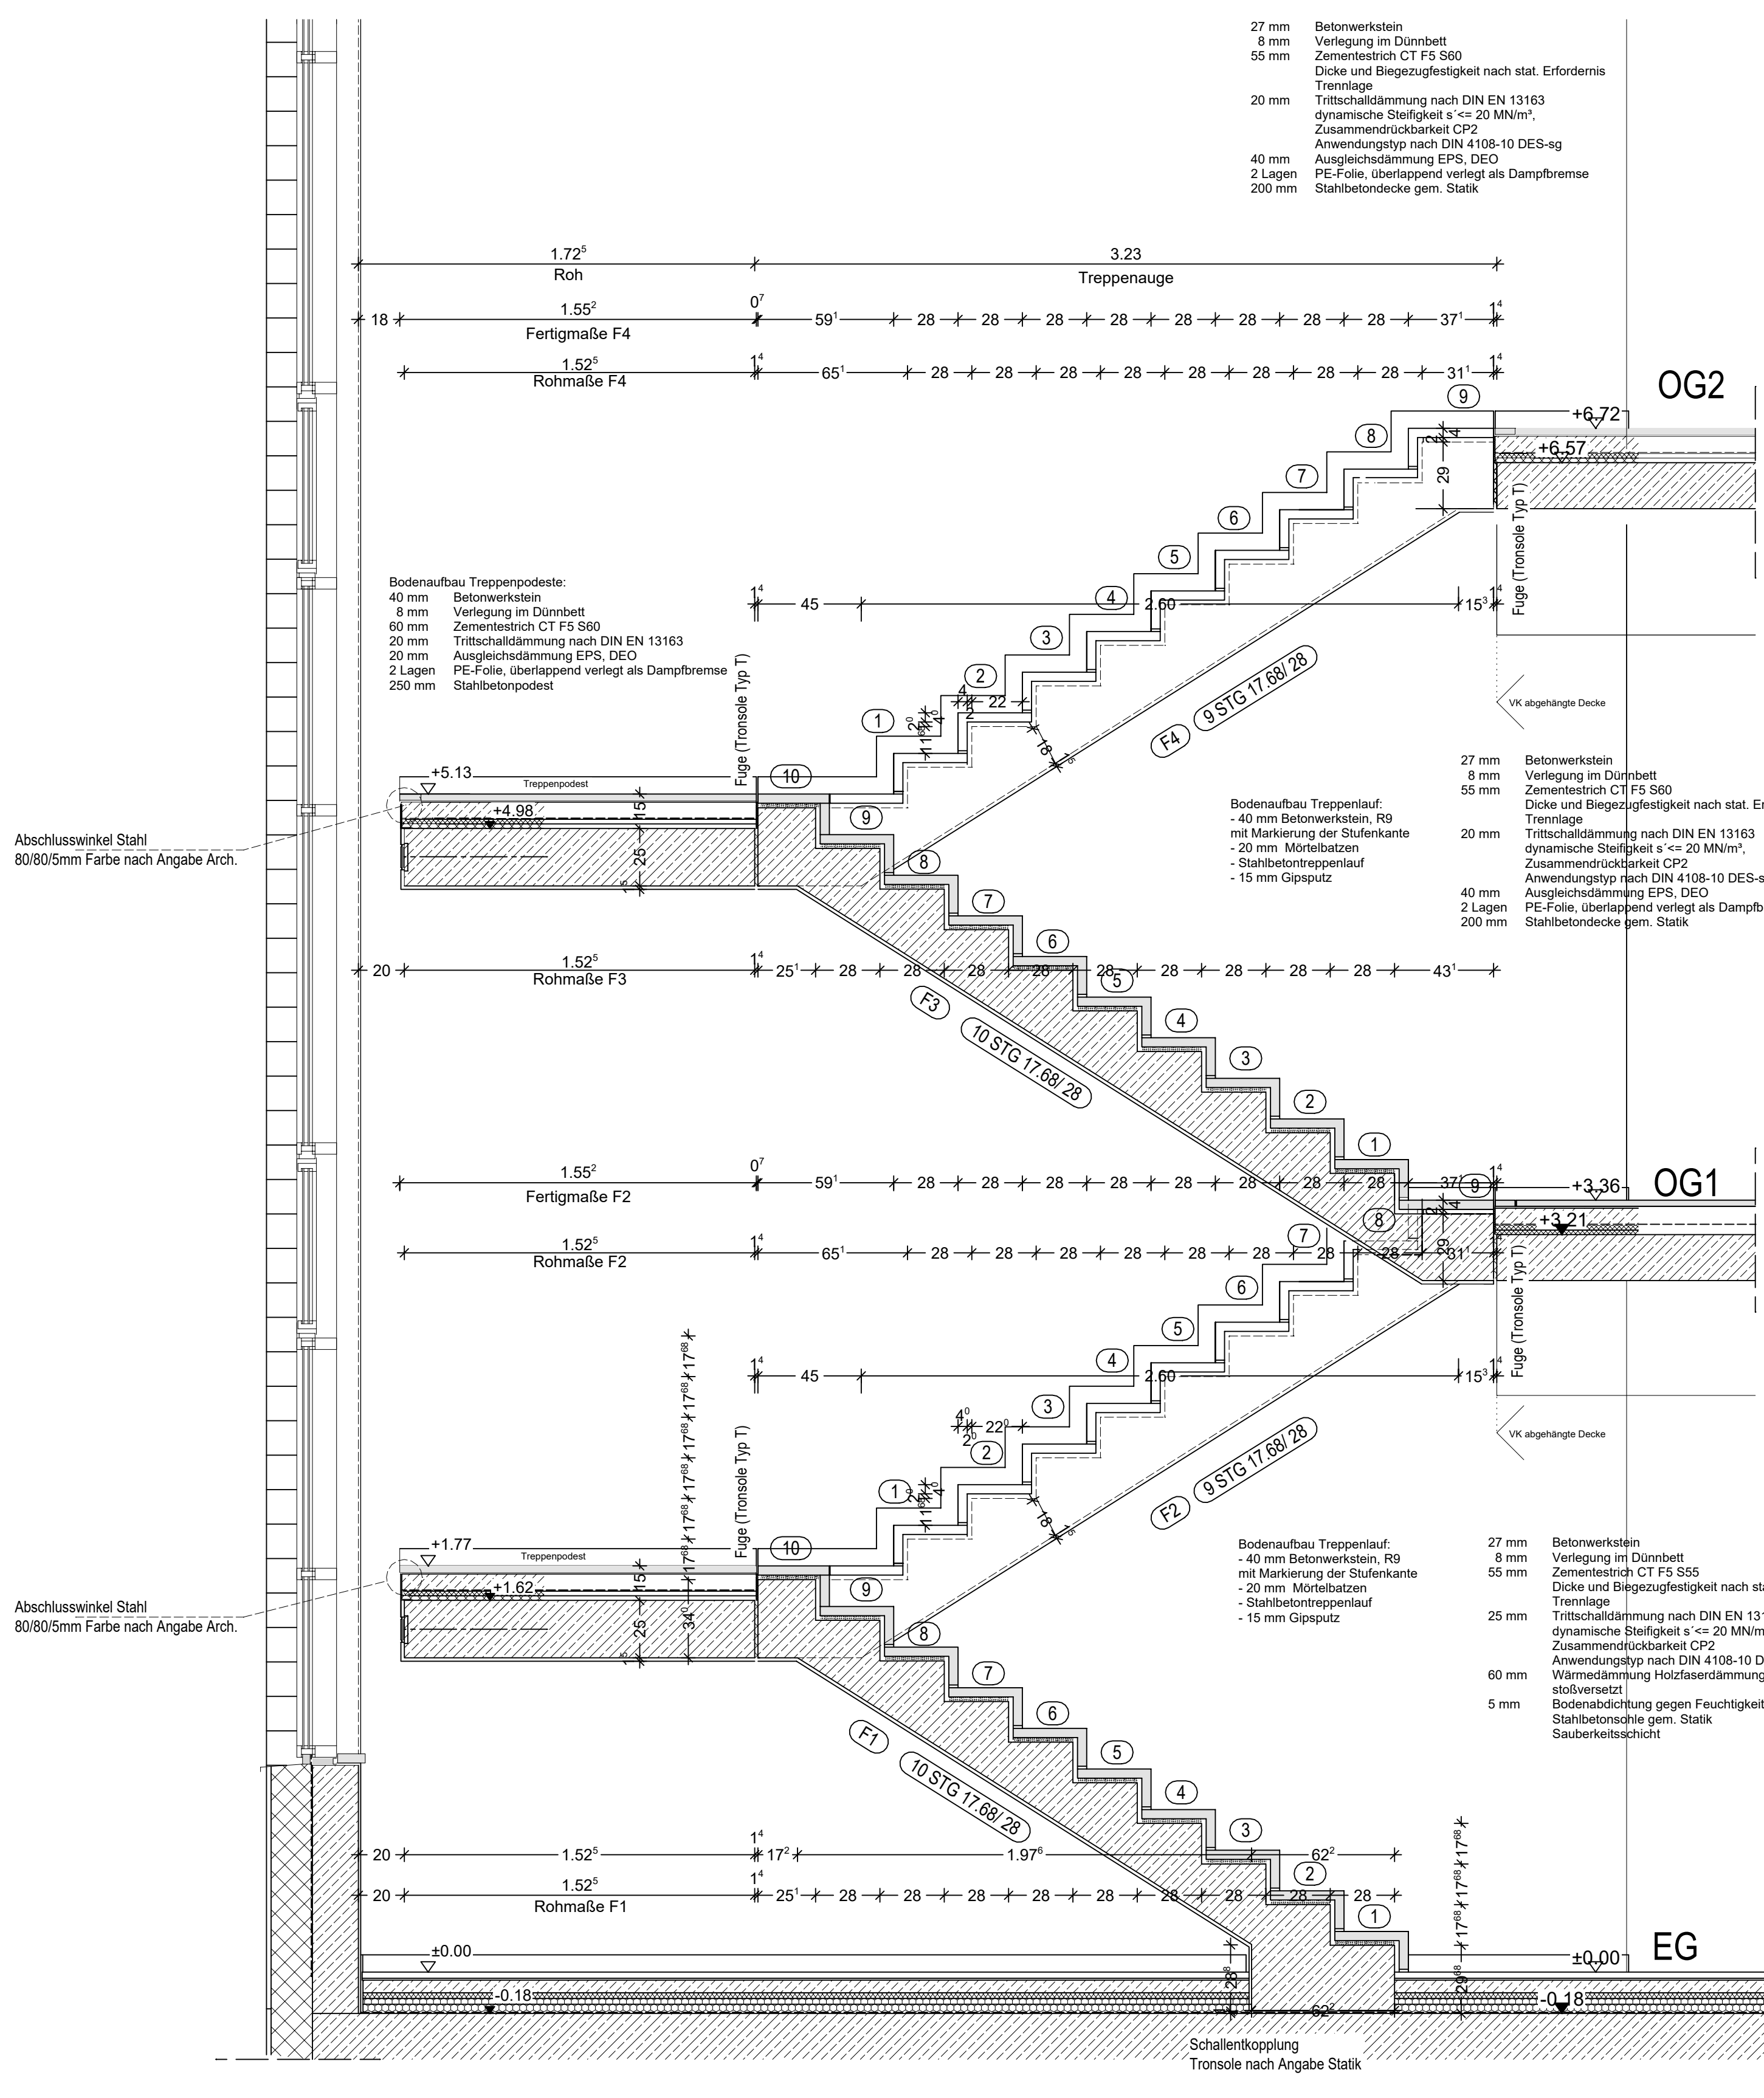


SCHNITT

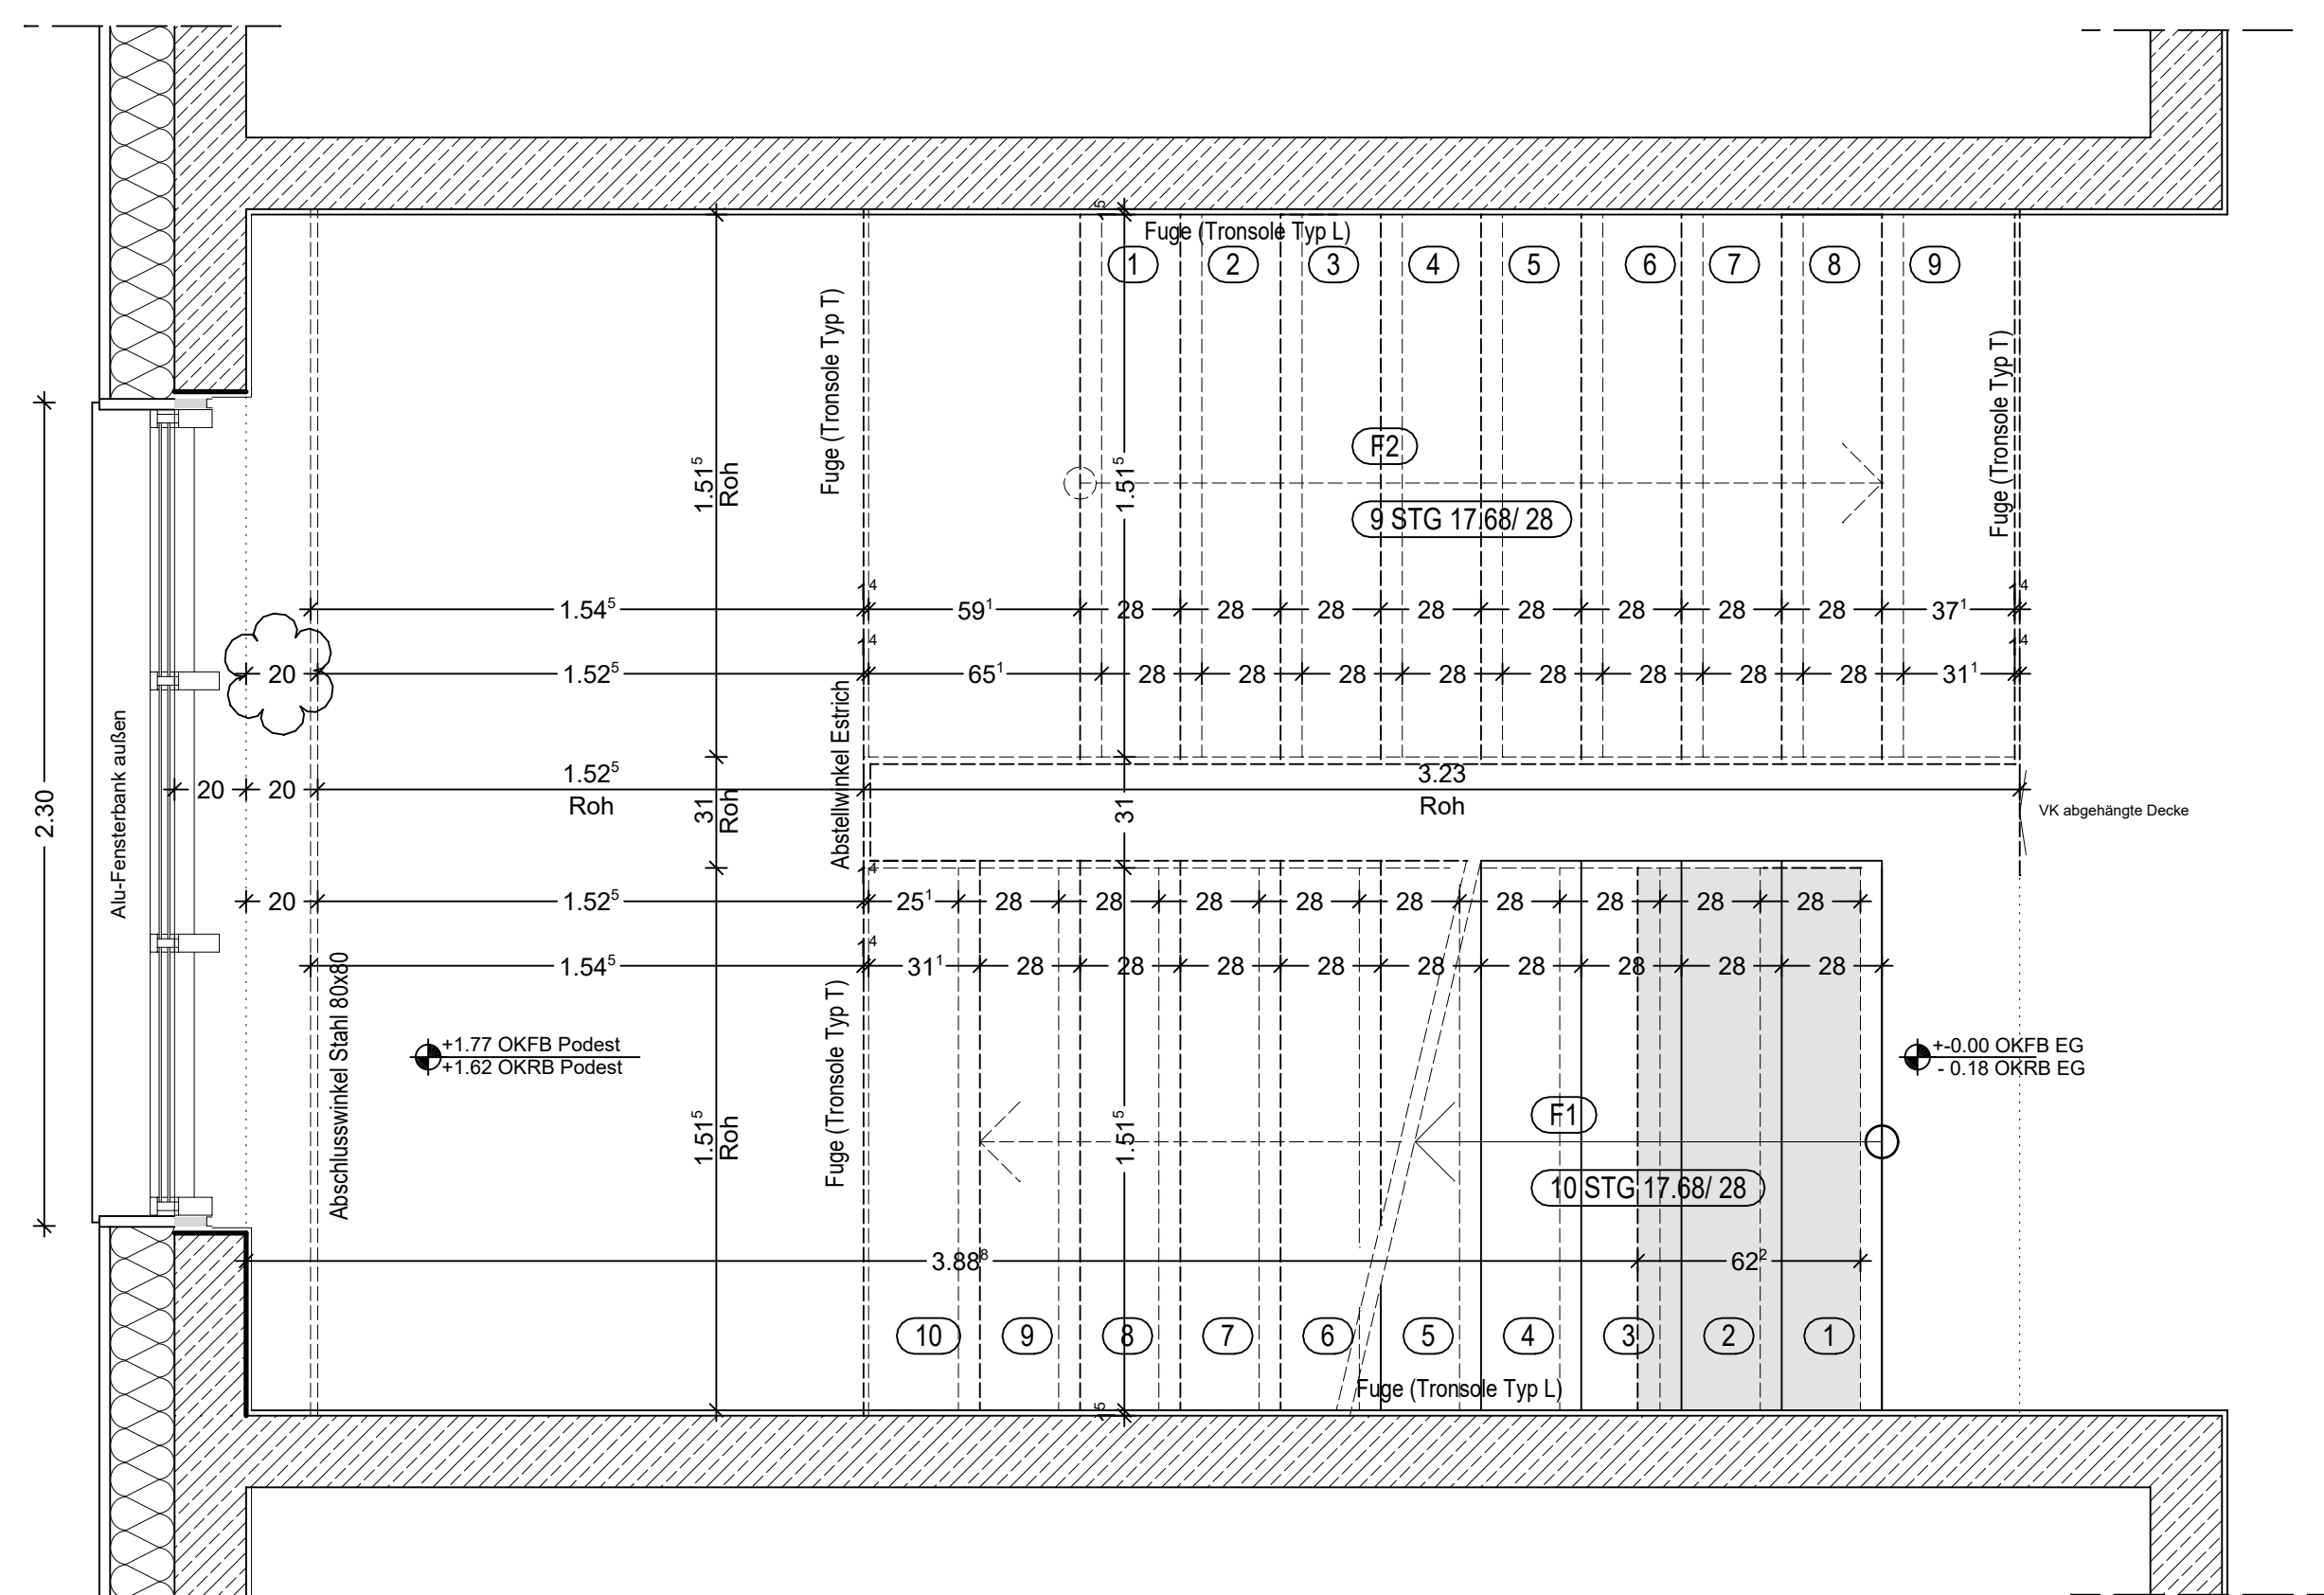

Erdesgeschoss

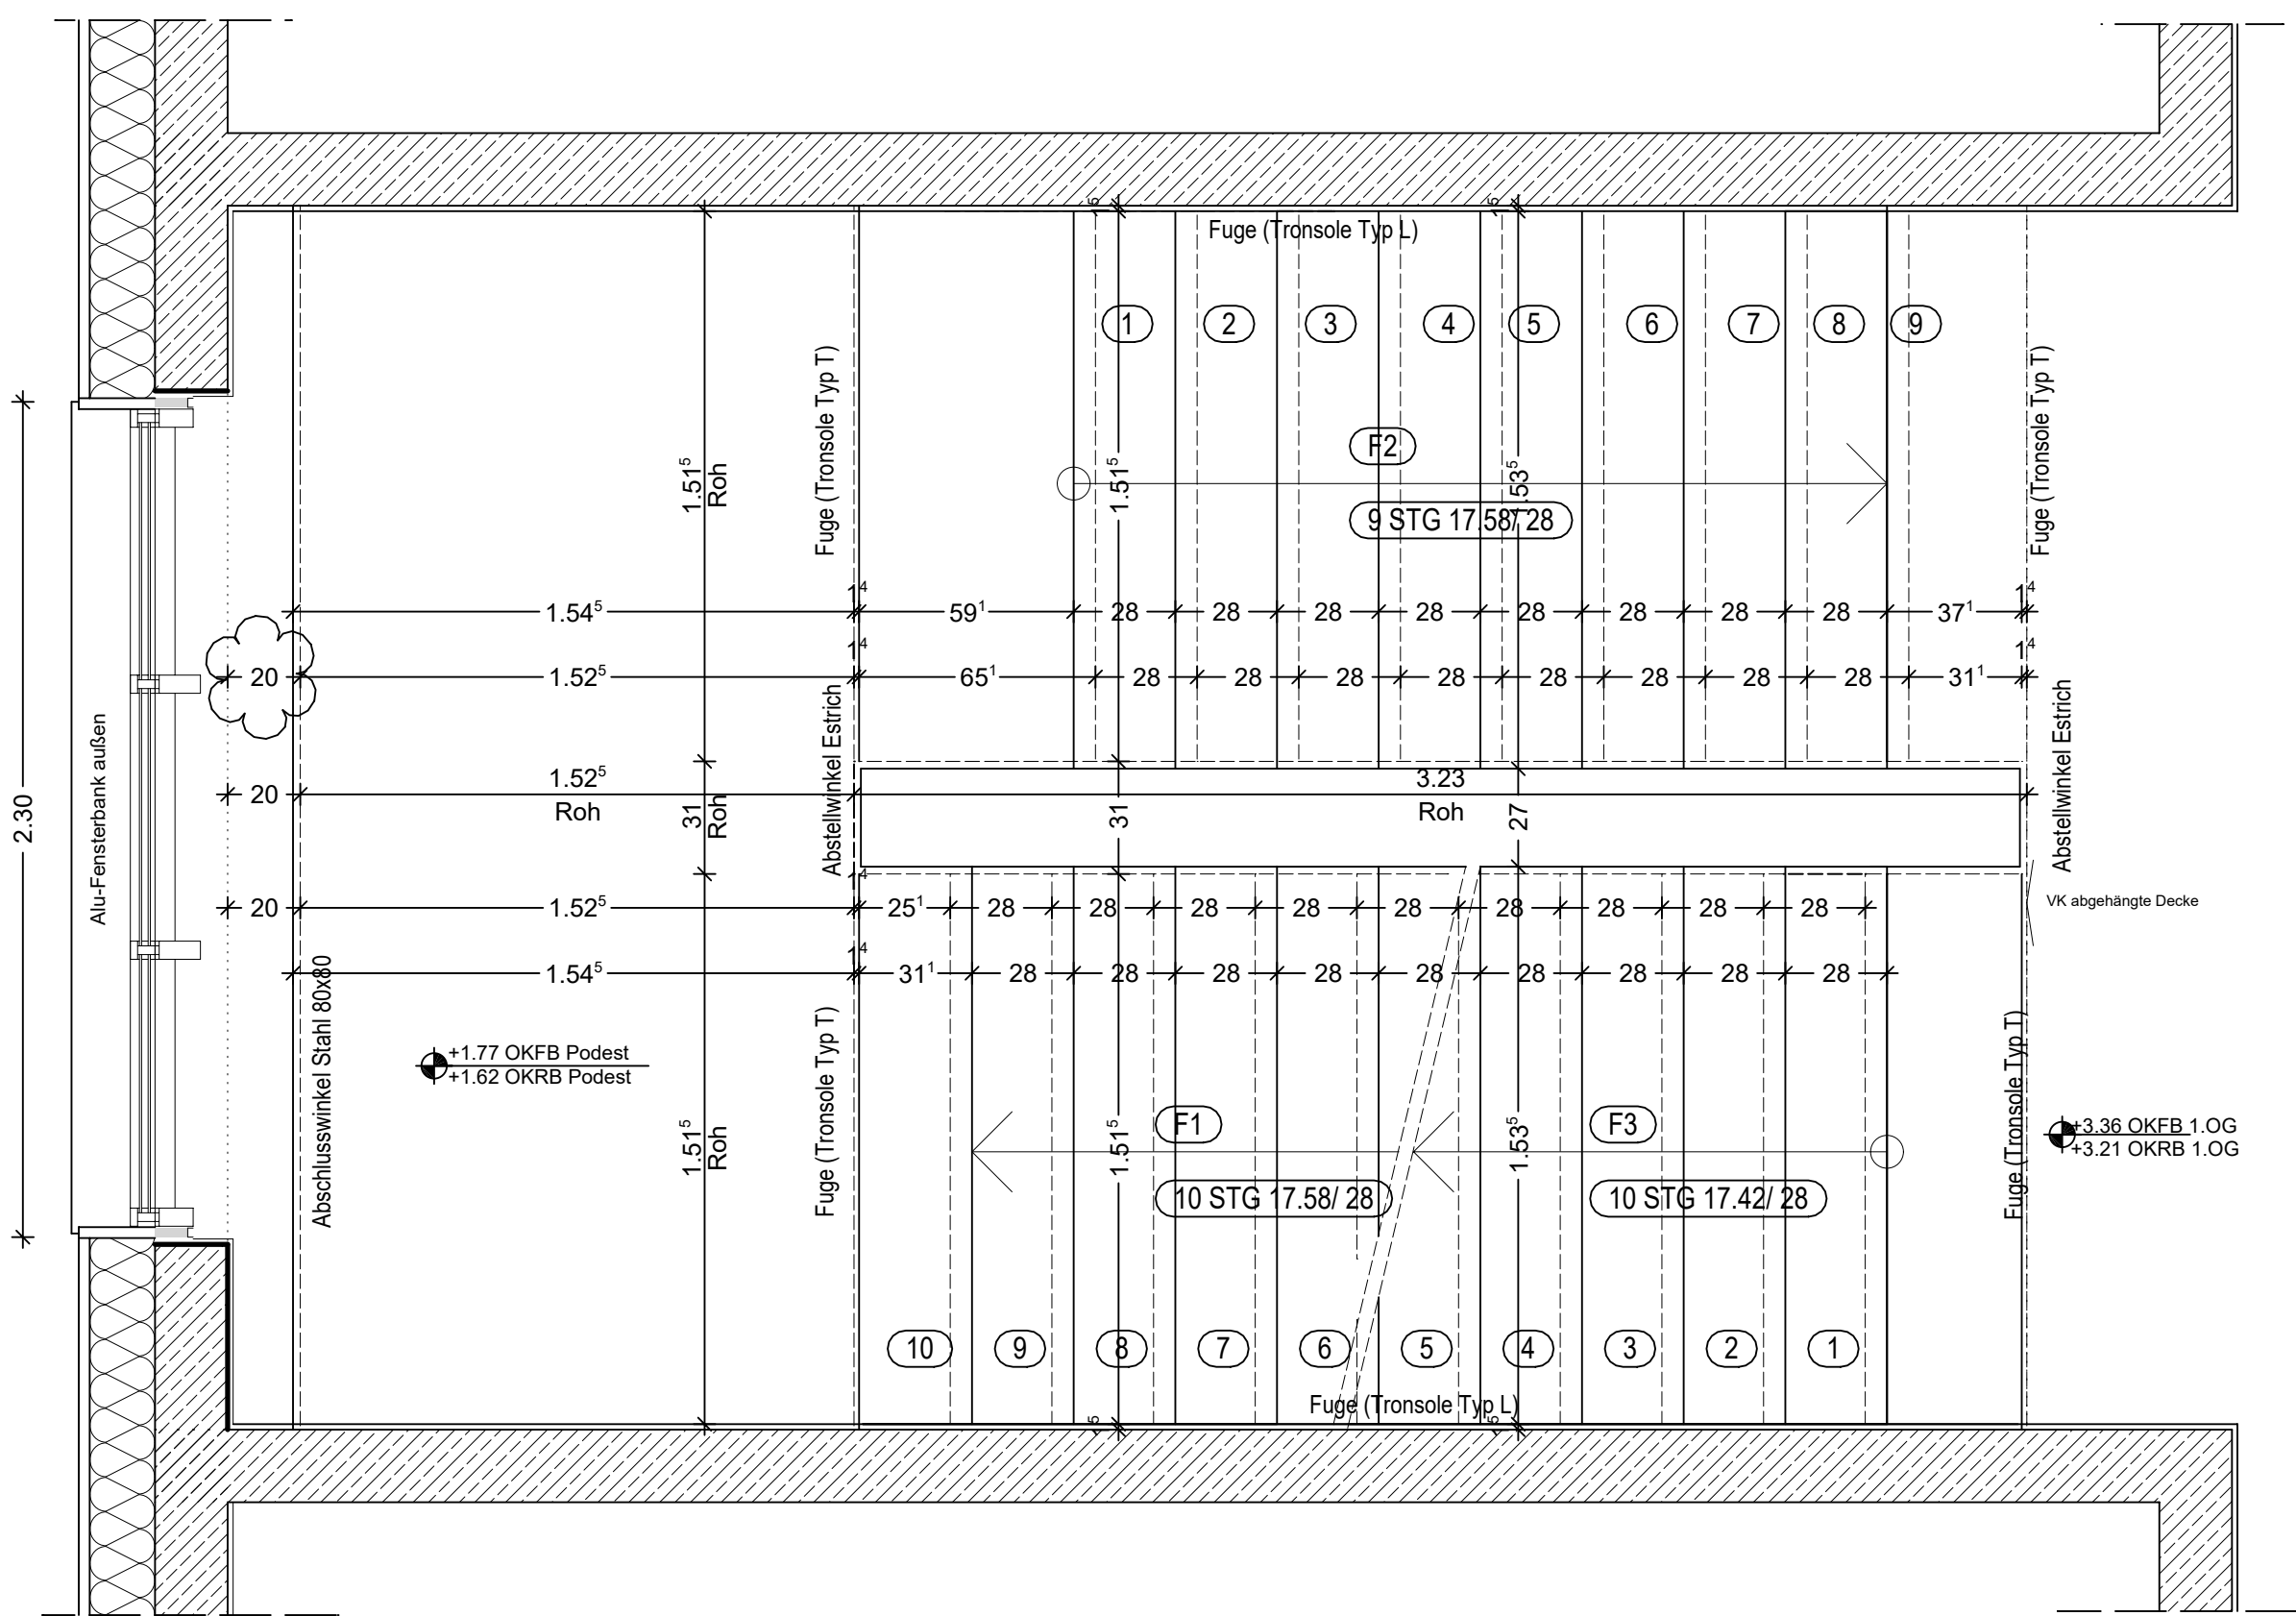

1. Obergeschoss

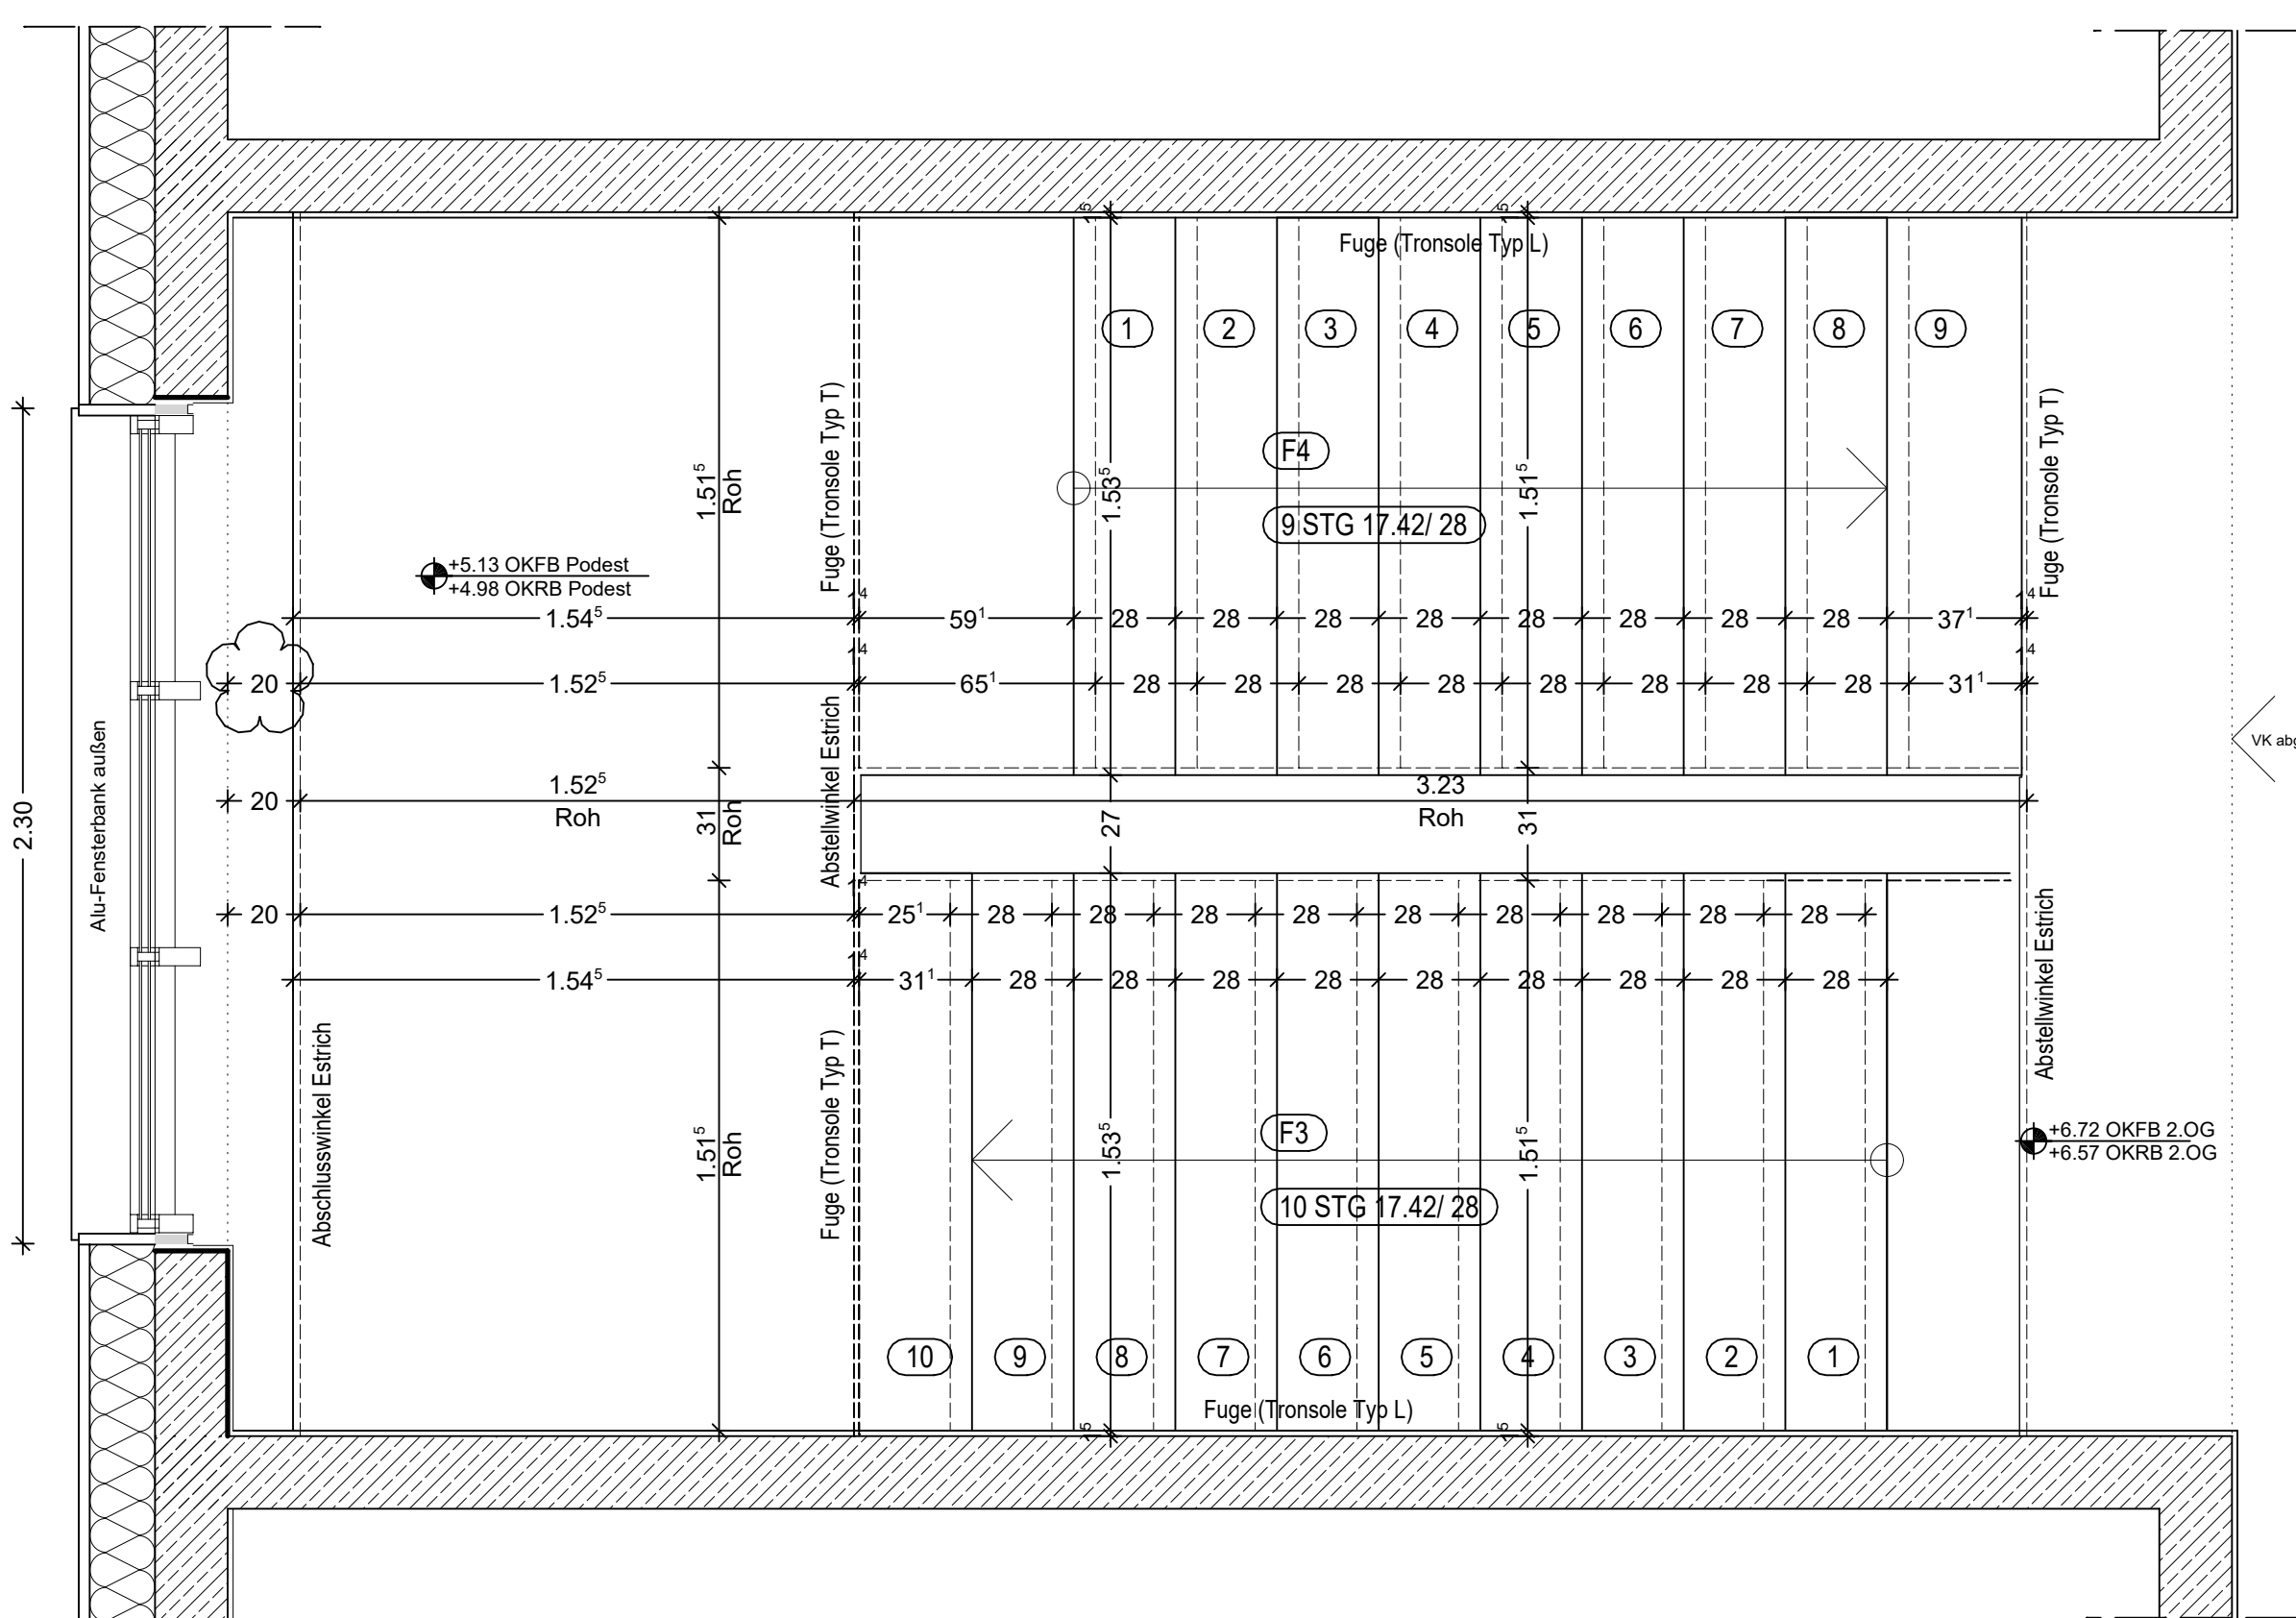

2. Obergeschoss

Detail Wandanschluss Podest M1:10

Detail Treppenaufg. / Podestabschluss M1:10


Detail Wandanschluss Stufe M1:10

Detail Treppenanschluss oberste Stufe M1:10

Detail Treppenanschluss unterste Stufe M1:10

	X5
	X4
	X3
	X2
	X1

	O5
	O4
	O3
	O2
	O1
	Index

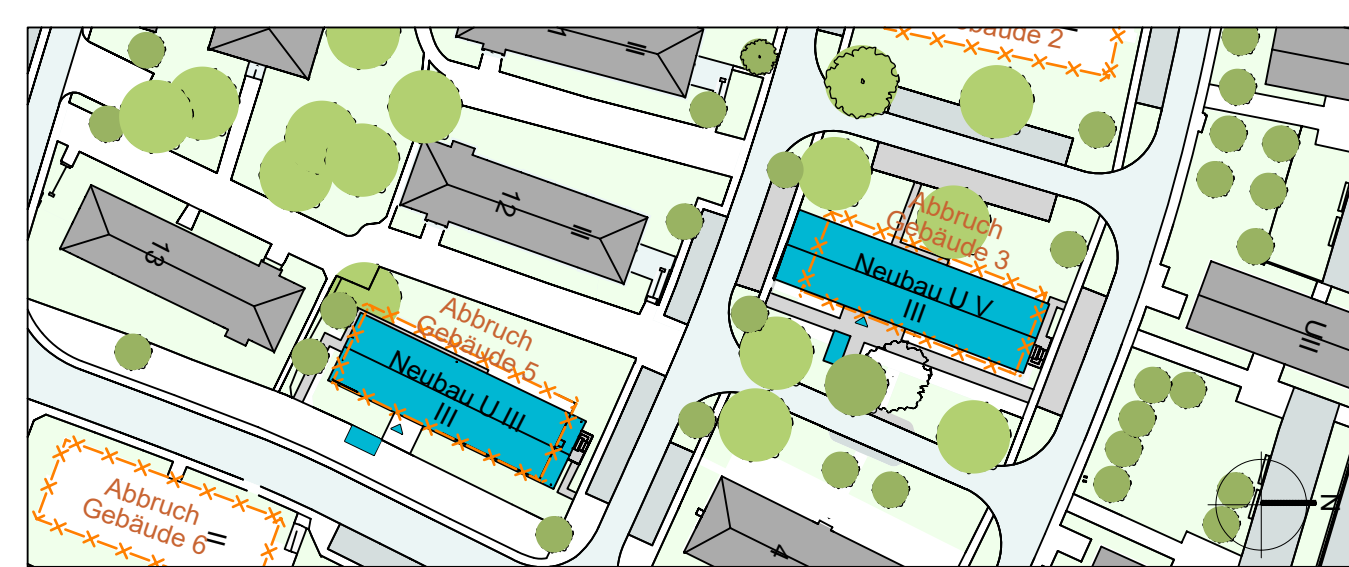

Bauherr(in) Bundesrepublik Deutschland Vertreten durch Bundesministerium der Verteidigung vertreten durch Oberfinanzdirektion Münster Bau- und Liegenschaftsbetrieb NRW	Nutzer Bundeswehr	Projekt SAP 90-32-7161-21-001 Neubau Unterkunftsgebäude IV SAP-Projekt-Nummer Wirtschaftseinheit / Liegenschaft: 7161 Wirtschaftseinheitsnummer Objekt/Bauwerk/Gebäude U V Objekt/Bauwerk/Gebäude-Nr.	Bau- und Liegenschaftsbetrieb NRW Aachen Mess-von-der-Röhe-Strasse 10 D - 52074 Aachen Telefon +49 241 43010 - 100 Telefax +49 241 43010 - 198 E-Mail ap.podest@blb.nrw.de Internet www.blb.nrw.de
--	-----------------------------	--	---

Projekt SAP 90-32-7161-21-001 Neubau Unterkunftsgebäude IV SAP-Projekt-Nummer Wirtschaftseinheit / Liegenschaft: 7161 Wirtschaftseinheitsnummer Objekt/Bauwerk/Gebäude U V Objekt/Bauwerk/Gebäude-Nr.	Dr.-Leo-Löwenstein-Kaserne Aachen Wirtschaftseinheitsnummer Objekt/Bauwerk/Gebäude U V Objekt/Bauwerk/Gebäude-Nr.	Bau- und Liegenschaftsbetrieb NRW Aachen Mess-von-der-Röhe-Strasse 10 D - 52074 Aachen Telefon +49 241 43010 - 100 Telefax +49 241 43010 - 198 E-Mail ap.podest@blb.nrw.de Internet www.blb.nrw.de
--	--	---

Thema Treppenhaus Grundriss und Schnitt Planansicht	Detail Treppenhaus Grundriss und Schnitt Planansicht	Index Treppenhaus Grundriss und Schnitt Planansicht
---	--	---