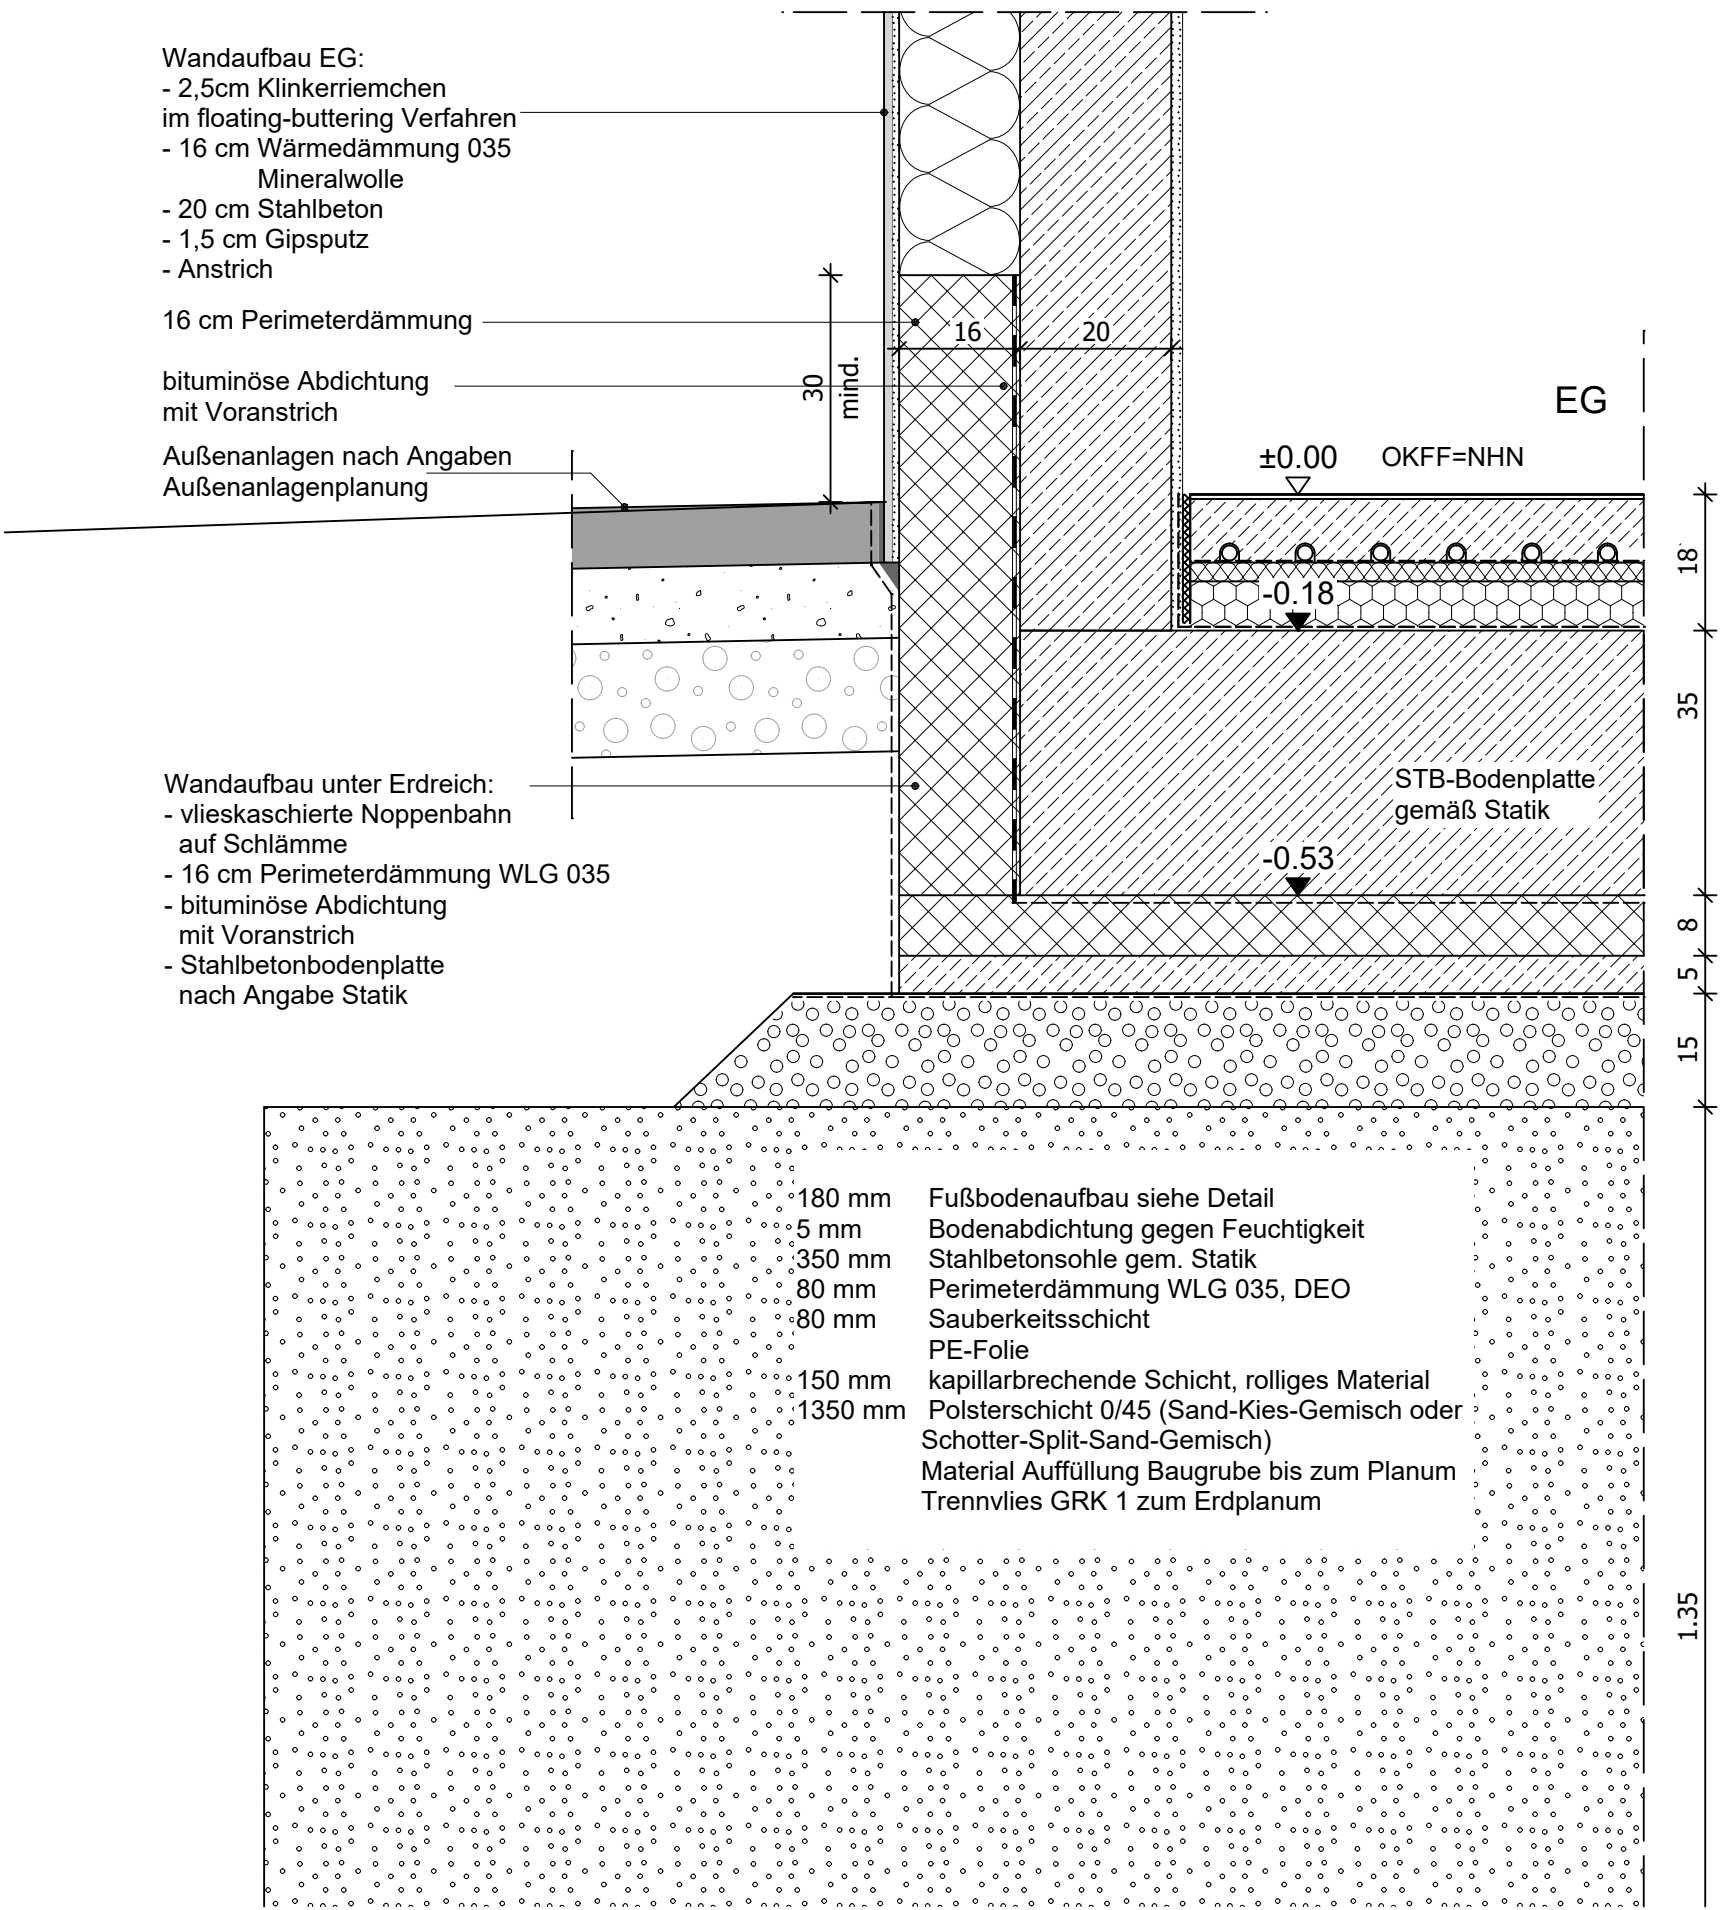


Bau- und Liegenschaftsbetrieb NRW
Aachen

Mies-van-der-Rohe-Straße 10
D - 52074 Aachen
Telefon: +49 241 43510 - 0
Telefax: +49 241 43510 - 198
E-Mail: ac.poststelle@blb.nrw.de
Internet: www.blb.nrw.de

Datum/Name:	Vermerk:	
		05
		04
		03
		02
		01
		00

Bauherr(in):
Bundesrepublik Deutschland
Nutzer / Mieter(in):
Bundeswehr

SAP 90-32-7161-21-001
SAP-/Projekt-Nummer
Neubau Unterakunftsgebäude V
Projektbezeichnung
7161
Wirtschaftseinheitsnummer
Leo- Löwenstein- Kaserne
Wirtschaftseinheits- / Liegenschaftsbezeichnung
UV
Objekt-/Bauwerks-/Gebäude-Nr.
Unterakunftsgebäude V
Objekt-/Bauwerks-/Gebäudebezeichnung

Planbezeichnung/Darstellung
Sockeldetail

Bauteil / Trakt: U V

Geschoss /
Anlage: Schnitt

Planinhalt: Sockeldetail

Planart: AFU DETAIL

Fachbereich: (A) Hochbau

Gezeichnet: Maßstab: 1:10

Modell-Name:

Layout-Name: 180-6.A.5.D.D1-02

Plottstiltabelle: BLB_SRG.npp

Blattgröße: A3

Plottedatum: 28.02.2025 Blatt-Nr.: 02