
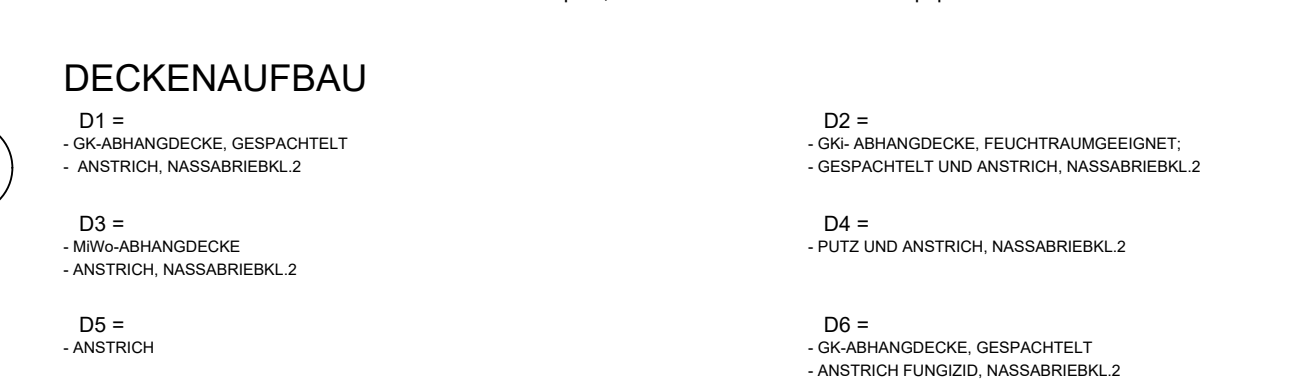
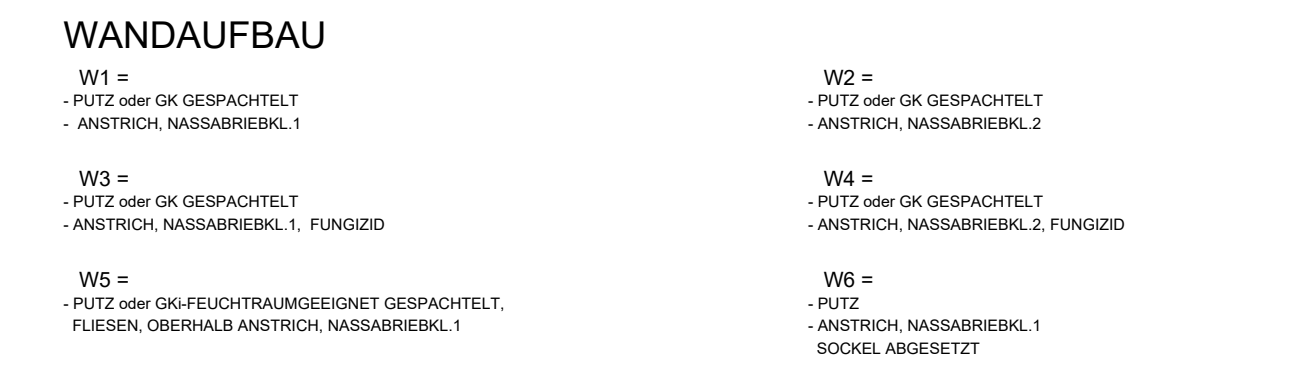
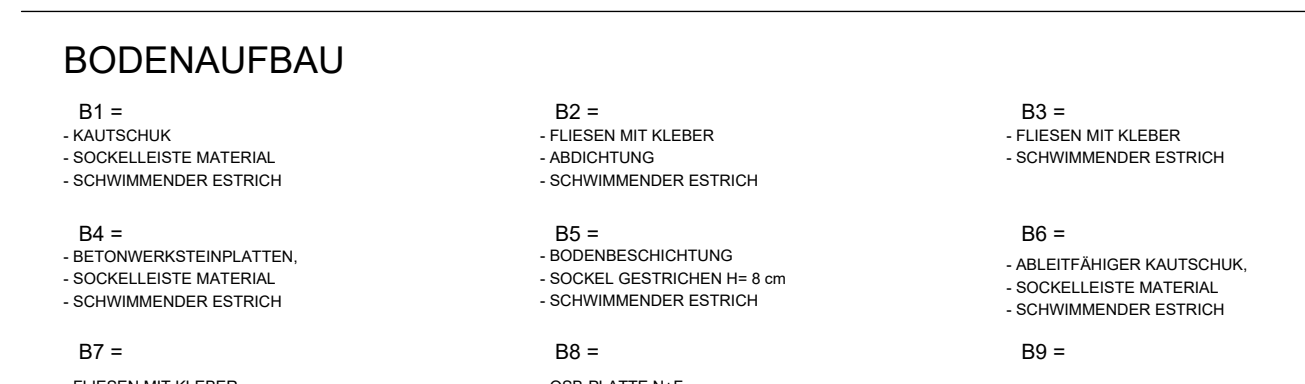
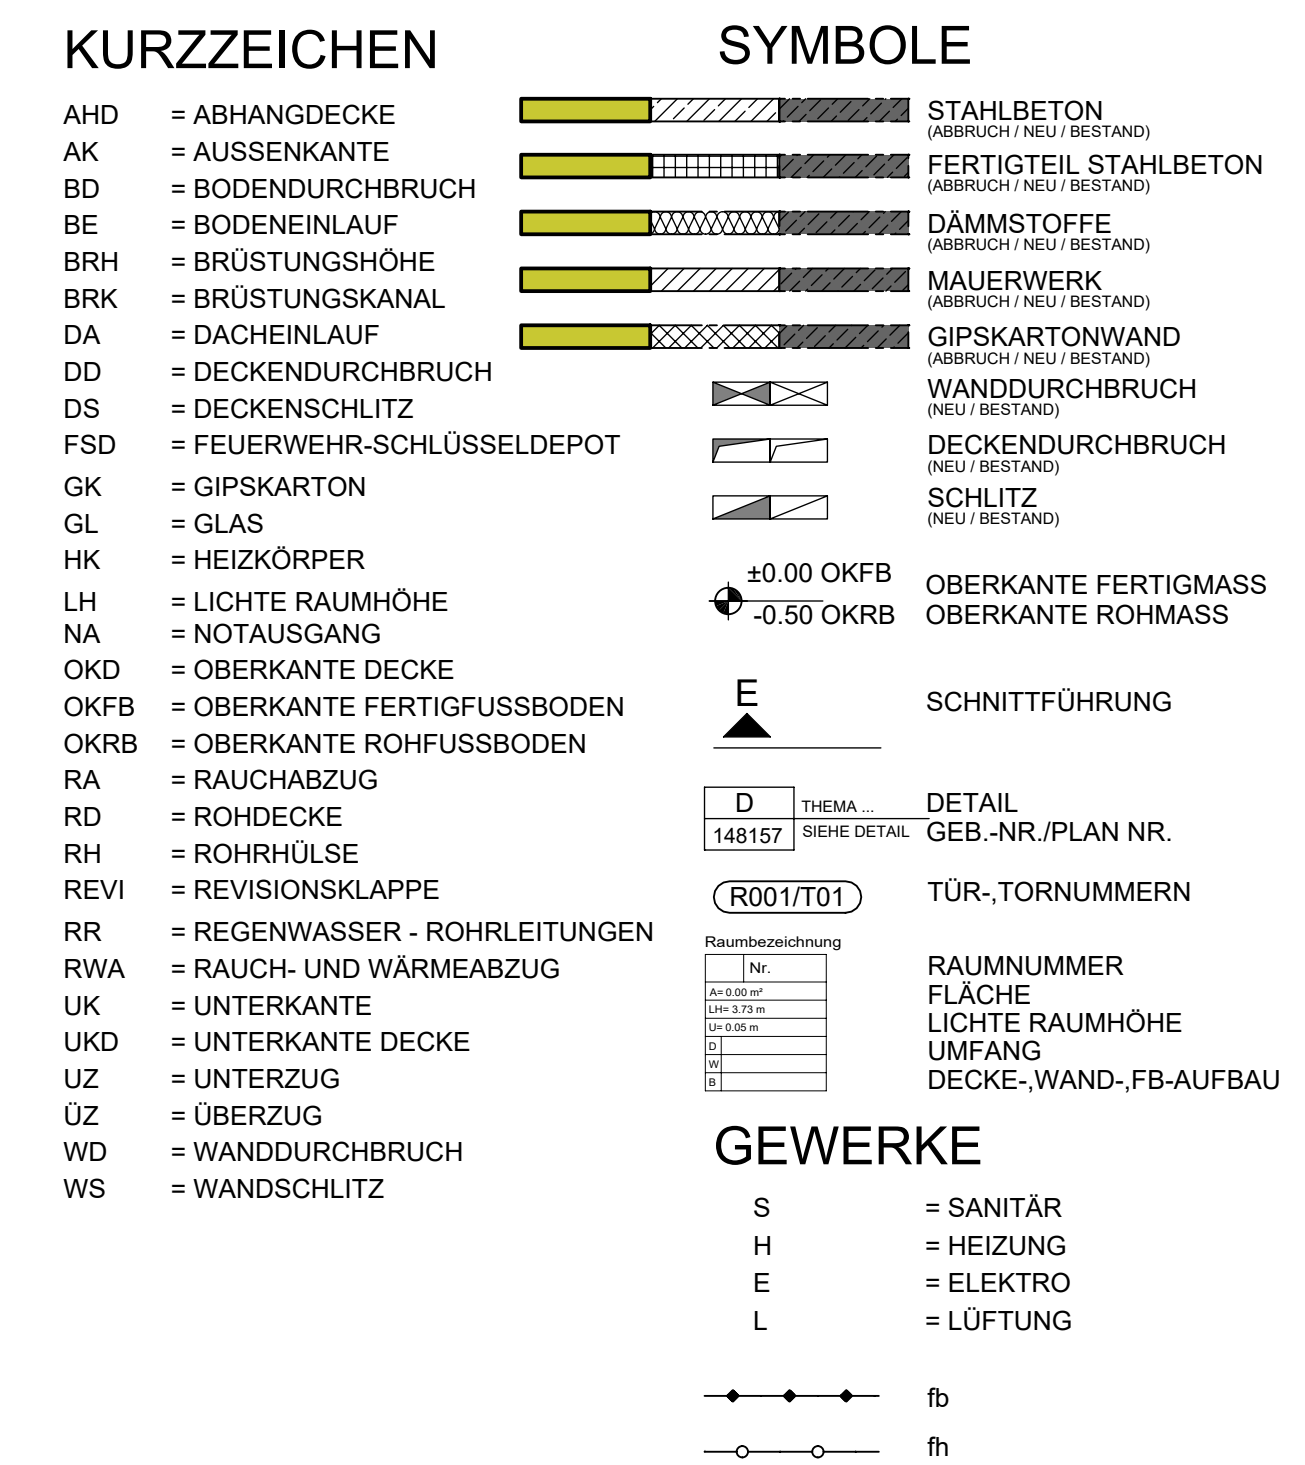
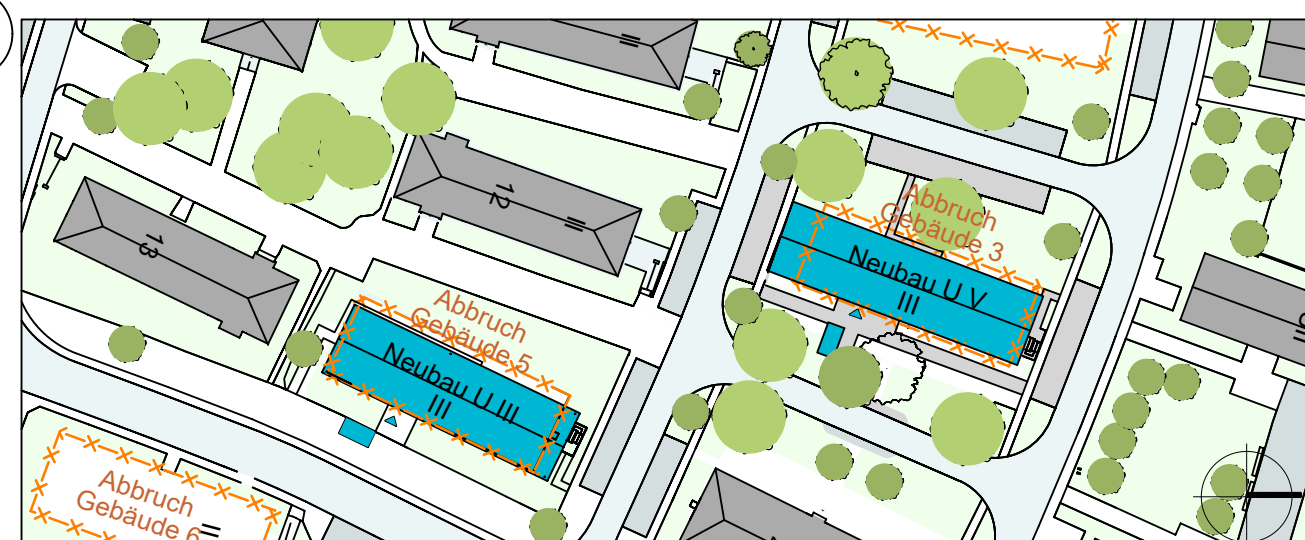


				X
				X
				X
				X
				X

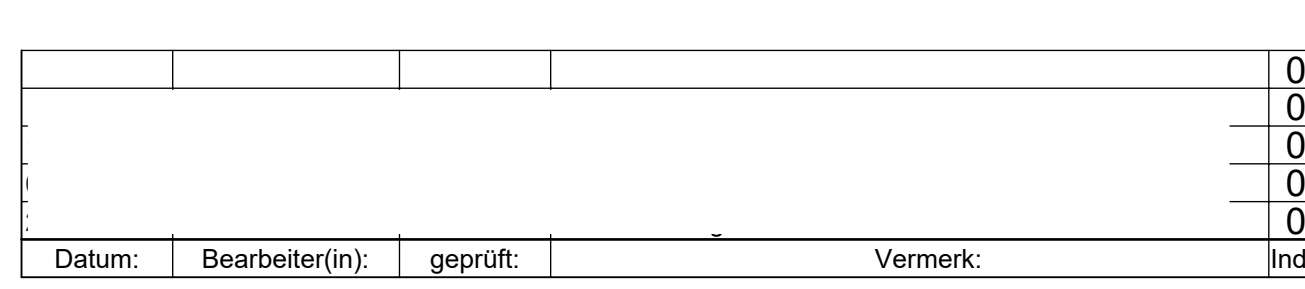

Bauher(in)
Bundesrepublik Deutschland
Bundesministerium der Verteidigung
vertreten durch
Oberfinanzdirektion Münster
vertreten durch
Bau- und Liegenschaftsbetrieb NRW

Nutzer
Bundeswehr

Aachener
Mies-van-der-Rohe-Straße 10
D-52074 Aachen
Telefon: +49 241 43510-1188
E-Mail: aa.posten@lieg-nrw.de
Internet: www.lbb-nrw.de

Projekt:	SAP 90-32-7161-21-001	Neubau Unterkunftsgebäude V
SAP-Projekt-Nummer		Projektbezeichnung
Wirtschaftseinheit / Liegenschaft:		
7161		Dr.-Leo-Löwenstein-Kaserne Aachen
Wirtschaftseinheitsnummer		Wirtschaftseinheits- / Liegenschaftsbezeichnung
Objekt/Bauwerk/Gebäude		
U V		Unterkunftsgebäude
Objekt-/Bauwerk-/Gebäude-Nr		Objekt-/Bauwerk-/Gebäudebezeichnung

Planbezeichnung/Darstellung	Bestell- / Trakt:	U V
Grundriss	Geschoss /	
Dachgeschoss	Anlage:	DG
Planchussel	Planchalt:	Grundriss

Datei\Info			
Model-Name:		Protokollabelle: ELS-SIRG_app	Planart: AUSFÜHRUNG
Layou-Name:		Gezeichnet:	Farbbereich: (A) Hochbau
180-6-A.5-G.DG.01			
Art:	Art:	Erwarteterkasser (pers. §70 BauG NRW):	Stil-Nr.: 1.50
			Blattgröße: A0+
			Platzsum: 30.03.20
			Index: 04

Dachgeschoss

$$H/B = 841 / 1500 (1.26m^3)$$

Allplay