


- Wandaufbau EG:
- 2,5cm Klinkerriemchen
 - im floating-buttering Verfahren
 - 16 cm Wärmedämmung 035 Mineralwolle
 - 20 cm Stahlbeton
 - 1,5 cm Gipsputz
 - Anstrich

16 cm Perimeterdämmung


bituminöse Abdichtung mit Voranstrich

Außenanlagen nach Angaben Außenanlagenplanung

- Wandaufbau unter Erdreich:
- vlieskaschierte Noppenbahn auf Schlämme
 - 16 cm Perimeterdämmung WLG 035
 - bituminöse Abdichtung mit Voranstrich
 - Stahlbetonbodenplatte nach Angabe Statik

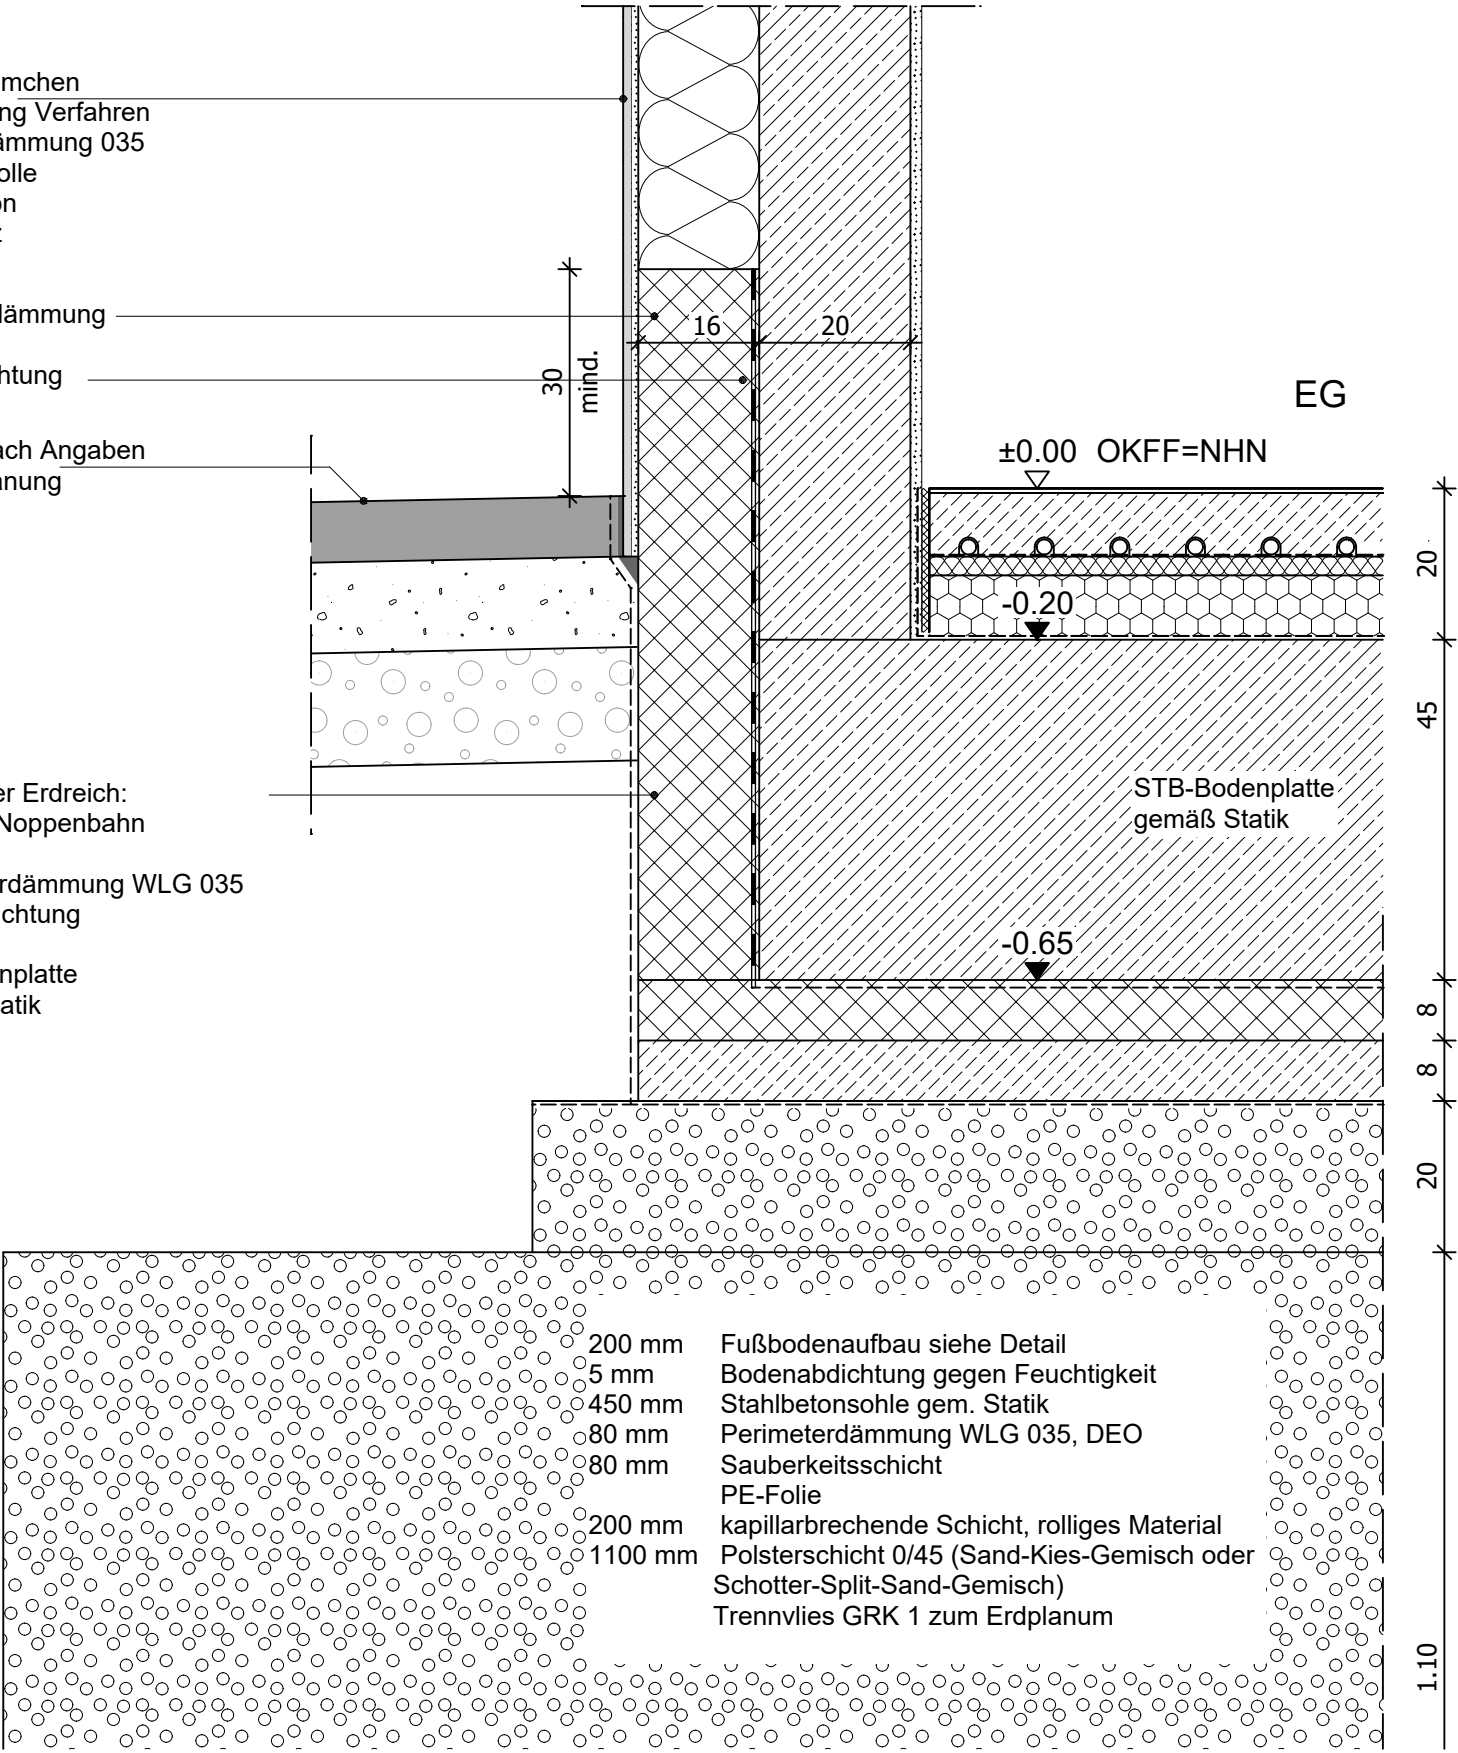

- 200 mm Fußbodenaufbau siehe Detail
- 5 mm Bodenabdichtung gegen Feuchtigkeit
- 450 mm Stahlbetonsohle gem. Statik
- 80 mm Perimeterdämmung WLG 035, DEO
- 80 mm Sauberkeitsschicht
- PE-Folie
- 200 mm kapillarbrechende Schicht, rolliges Material
- 1100 mm Polsterschicht 0/45 (Sand-Kies-Gemisch oder Schotter-Split-Sand-Gemisch)
- Trennvlies GRK 1 zum Erdplanum

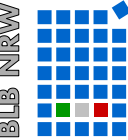

Bau- und Liegenschaftsbetrieb NRW
Aachen

Mies-van-der-Rohe-Straße 10
D - 52074 Aachen
Telefon: +49 241 43510 - 0
Telefax: +49 241 43510 - 198
E-Mail: ac.poststelle@blb.nrw.de
Internet: www.blb.nrw.de

Datum/Name:	Vermerk:	
		05
		04
		03
		02
		01
		00

Bauherr(in):
Bundesrepublik Deutschland
Nutzer / Mieter(in):
Bundeswehr

SAP 90-32-7161-21-001

SAP-/Projekt-Nummer
Neubau Unterakunftsgebäude III

Projektbezeichnung
7161
Wirtschaftseinheitsnummer
Leo-Löwenstein-Kaserne
Wirtschaftseinheits- / Liegenschaftsbezeichnung
U III
Objekt-/Bauwerks-/Gebäude-Nr.
Unterakunftsgebäude III
Objekt-/Bauwerks-/Gebäudebezeichnung

Planbezeichnung/Darstellung
Sockeldetail

Bauteil / Trakt: U III

Geschoss / Anlage: Schnitt

Planinhalt: Detail

Planart: AFU DETAIL

Fachbereich: (A) Hochbau

Gezeichnet: ASP, DZ
Maßstab: 1:10

Modell-Name:

Layout-Name:
180-5.A.5.D.D1-02

Plottstiltabelle:
BLB_SRG.npp

Blattgröße:
A3

Plotdatum: 09.04.2025
Blatt-Nr.: 02