


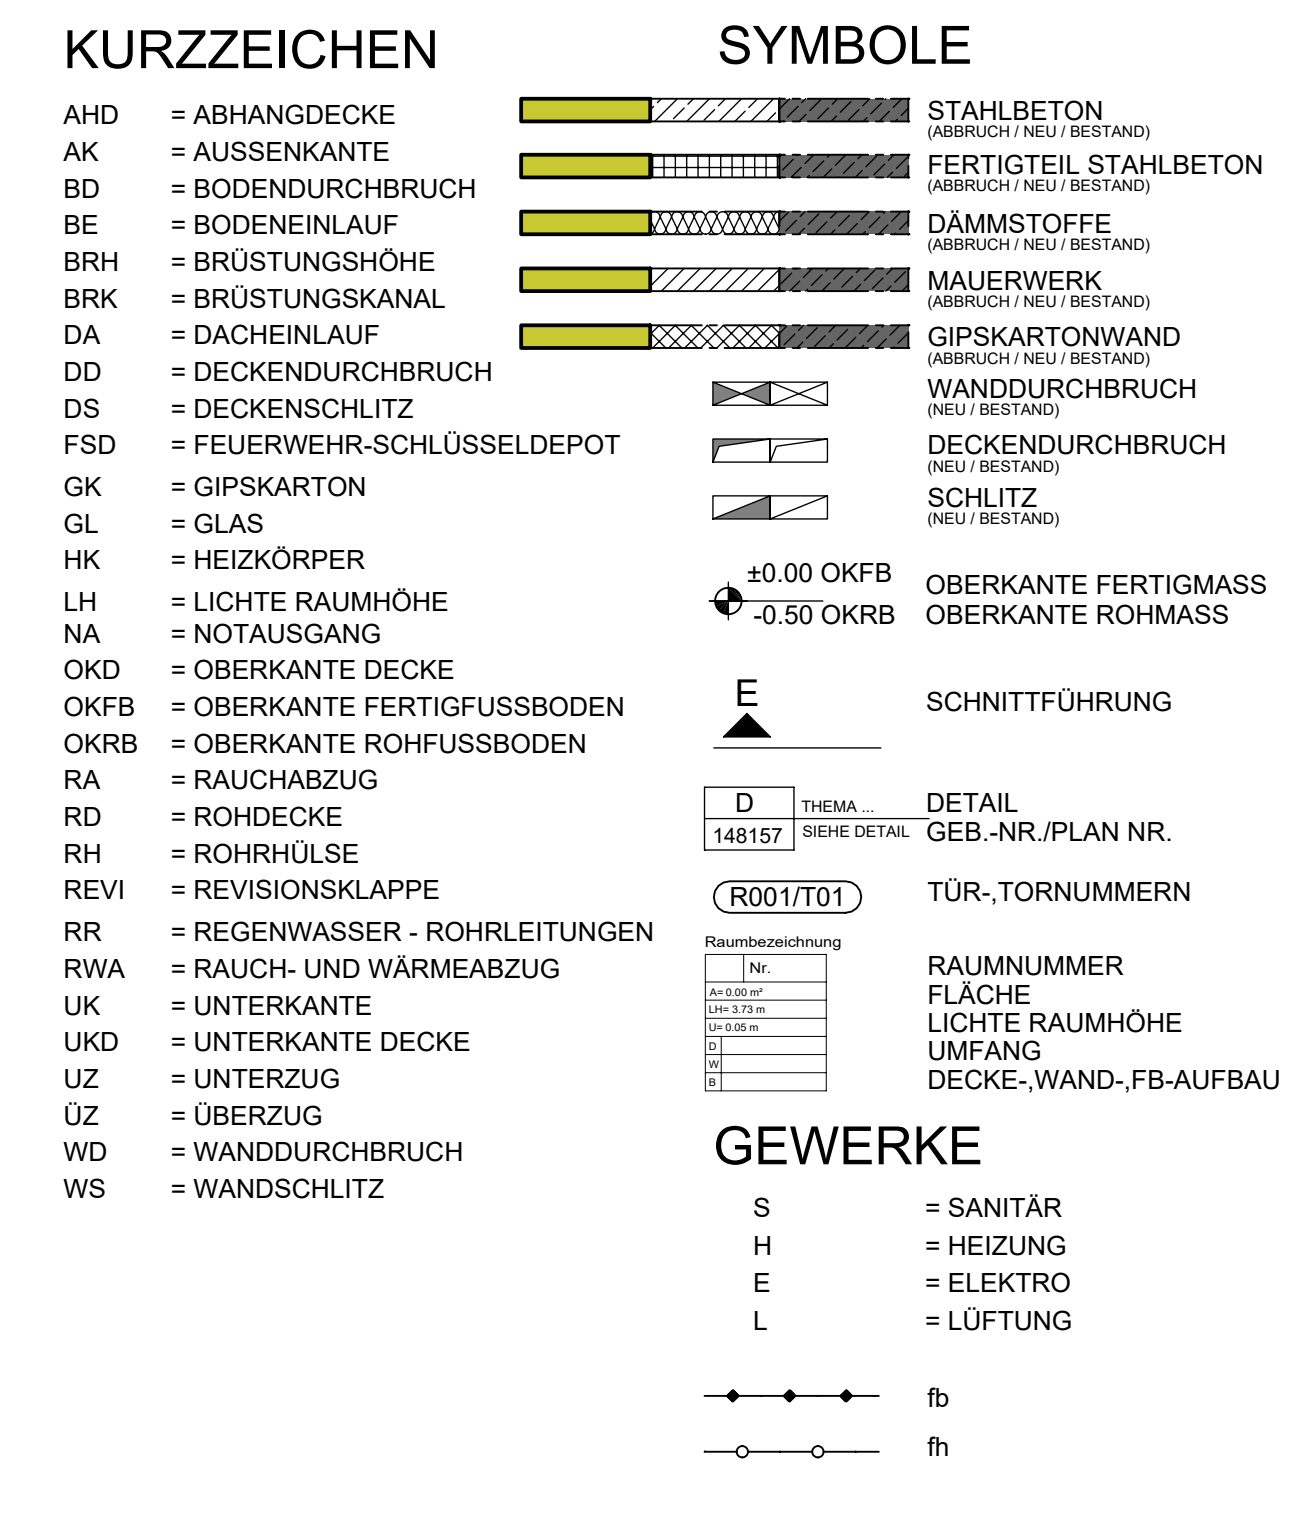

B1 = - KAUTSCHUK - SOOPELLESTE MATERIAL - SCHWIMMENDES ESTRICH	B2 = - FLIESEN MIT KLEBER - ABODFÜHUNG - SCHWIMMENDES ESTRICH	B3 = - FLIESEN MIT KLEBER - SCHWIMMENDES ESTRICH
B4 = - BETONBEREICHUNGSMATERIAL - SOOPELLESTE MATERIAL - SCHWIMMENDES ESTRICH	B5 = - SOOPELBEREICHUNG - SOOPEL GESTREUTEN IN 8 cm - SCHWIMMENDES ESTRICH	B6 = - ABLUT/ÄNDER KAUTSCHUK - SOOPELLESTE MATERIAL - SCHWIMMENDES ESTRICH
B7 = - FLIESEN MIT KLEBER - SOOPELLESTE MATERIAL	B8 = - OBERPLATTE 140 - DAMMUNG, INTERFEST	B9 =

WI1 = - PUTZ oder GK GESPACHTELT - ANSTICH NASSABSTREICH.1	WI2 = - PUTZ oder GK GESPACHTELT - ANSTICH NASSABSTREICH.2
WI3 = - PUTZ oder GK GESPACHTELT - ANSTICH NASSABSTREICH.1, FUNGEND	WI4 = - PUTZ oder GK GESPACHTELT - ANSTICH NASSABSTREICH.2, FUNGEND
WI5 = - PUTZ oder GK FLECHTRAUMGEBOCKT GESPACHTELT, FLEZEN, OBERFLÄCH ANSTICH, NASSABSTREICH.1	WI6 = - PUTZ - ANSTICH, NASSABSTREICH.1 BOCKEL, ANSTICH.2

DECKENAUFBAU


- GRABWÄNDE, GESPRÄCHTELT - ANSTICH NASSABDRUCK 2	- GRABWÄNDE, FEUCHTWÄNDE/ANSTICH - ANSTICH/ANSTICH NASSABDRUCK 2
D5 = - BRUNNENWÄNDE - ANSTICH NASSABDRUCK 2	D4 = - PUTZ UND ANSTICH NASSABDRUCK 2
D5 = - ANSTICH	D6 = - GRABWÄNDE, GESPRÄCHTELT - ANSTICH/FUNGZD. NASSABDRUCK 2

SÄMTLICHE MASSE SIND VOR BAUBEGINN ZU PRÜFEN.
UNSTIMMIGKEITEN SIND VOR BEGINN DER AUSFÜHRUNG MIT DER BAULEITUNG ZU KLÄREN.
DIESER PLAN GILT NUR IN VERBINDUNG MIT DEN GESONDERTEN ANGABEN DER
FACHINGENIEURE, SOWIE DEN DARAUF ABGESTIMMTEN STATISCHEN AUSFÜHRUNGSPLÄNEN

TÜR- UND BRÜSTUNGSHÖHEN BEZIEHEN SICH AUF OKF.
LAGE DER MAUERANKERSCHLÜSSLSCHIENEN NACH ANGABE DER STATIK.

				X
				X
				X
				X
				X

				0
				0
				0
				0
				0
Datum:	Bearbeiter(in):	geprüft:	Vermerk:	ind:

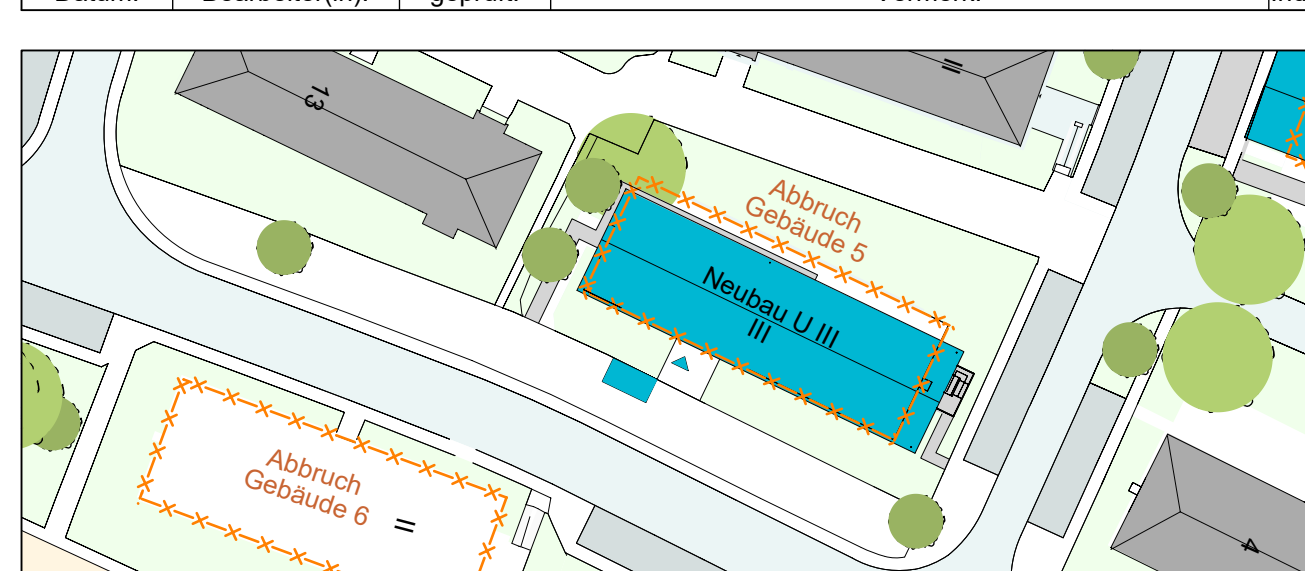

Bahnhof(n)

Bundesrepublik Deutschland

vertreten durch

Bundesministerium der Verteidigung

vertreten durch

Offenfinanzdirektion Münster

vertreten durch

Bau- und Liegenschaftsbetrieb NRW



Bau- und Liegenschaftsbetrieb NRW

Aachen

Mies van der Rohe-Straße 10
D - 52074 Aachen

Telefon: +49 241 43510 - 100
Telefax: +49 241 43510 - 118
E-Mail: ac.poststelle@bbl.nrw.de
Internet: www.bbl.nrw.de

Projekt:
SAP 90-32-7161-21-001 Neubau Unterakunftsgebäude III
SAP-Projekt-Nummer Projektbezeichnung
Wirtschaftseinheit / Liegenschaft:

7161 Wirtschaftseinheitsnummer Objekt/Bauwerk/Gebäude	Dr.-Leo-Löwenstein-Kaserne Aachen Wirtschaftseinheits- / Liegenschaftsbezeichnung
U III Objekt/Bauwerk/Gebäude-Nr.	Unterkunftsgebäude Objekt/Bauwerk/Gebäudebezeichnung

Planbezeichnung/Darstellung	Bestell- / Trakt.
Grundriss	U III
1. Obergeschoss	Geschoss /
	Anlage:
Planchussel	Planchalt:
	Grundriss

Datei/Ordner			
Modell-Name:		Protokollabelle:	Planart: AUSFÜHRUNG
Layout-Name:		Gezeichnet:	Fachbereich:
180-S-A-5-G 1 OG.01			Stell-Nr.: (A) Hochbau
Art:	Art:	Erwarteterkasser (pers. §70 BauG NRW):	Blatt: 1:50
			Blattgröße:
			A0+
			Platzdatum: 18.12.2025
			Index: 03

Bodenaufbau EG 180-4.A.5.D.D4-001
Bodenaufbau 1.OG 180-4.A.5.D.D4-002
Bodenaufbau 2.OG 180-4.A.5.D.D4-002
Bodenaufbau DG 180-4.A.5.D.D4-002

Bodenspiegel TRH
180-4.A.5.BS.D4-003

Ausstattung Unterkun
180-4.A.5.D.D5-001

Putzraum und PuMi
180-4.A.5.D.D5-003

Deckenspiegel EG
180-4.A.5.DS.D6-001

Deckenspiegel 2.OG
180-4.A.5.DS.D6-001

Treppengeländer
180-4.A.5.D.D7-002

180-4 A.S.D.D8-001