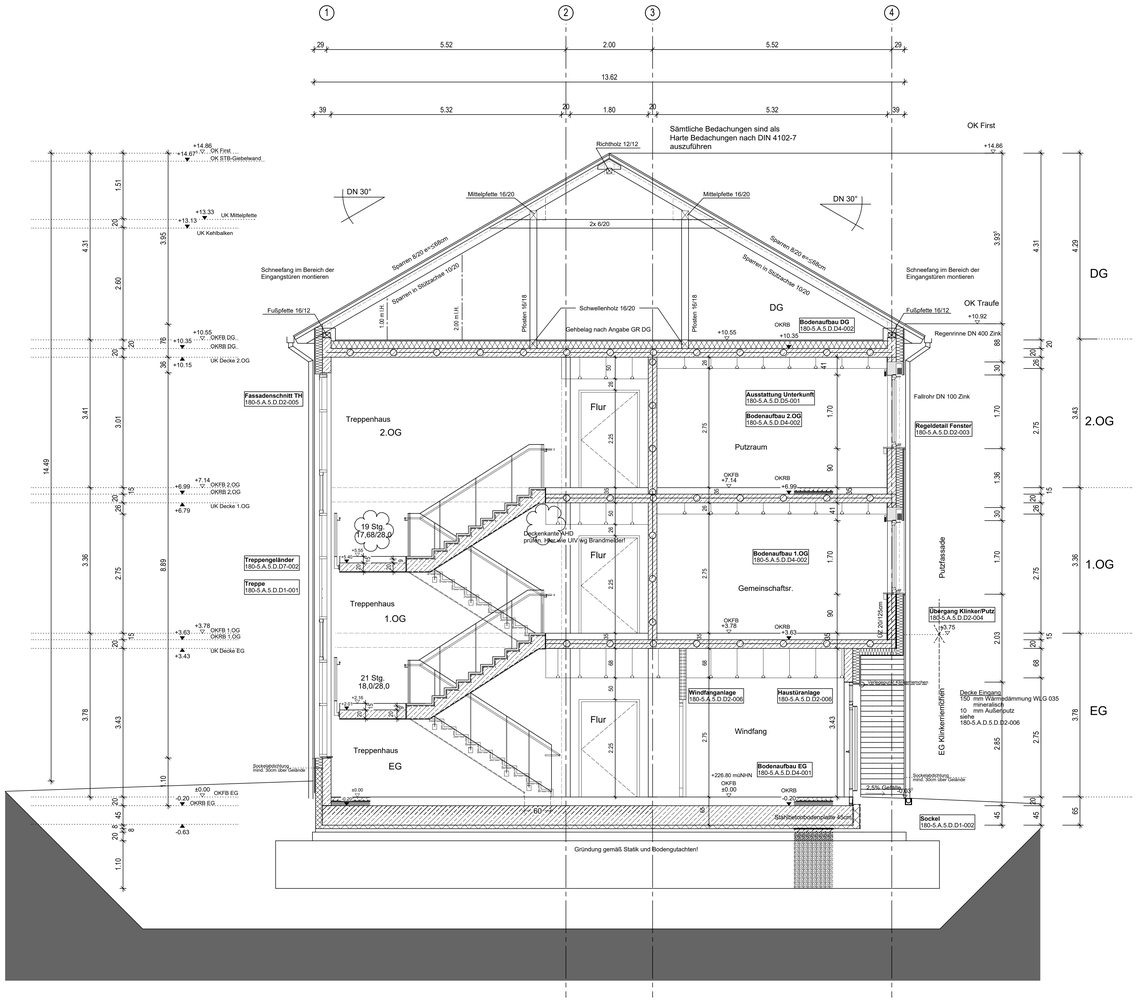

Schnitt B-B

Dachaufbau:
- Dachstein, Farbe: grau
- Lattung
- Konterlattung
- Unterspannbahn
- 8/20 cm Sparren, bei Stützen 10/20
  Sparrenuntersicht holzverschalt

Wandaufbau WDVS
WDVS, schwerentflammbar nach DIN 4102,
Ausführung gemäß aktuellem DIBt-Hinweis
und Herstellerangaben, Dehnungsfugen und
Befestigung gemäß Herstellerangaben

Wandaufbau WDVS [mm]
7 Außenputz inkl. Armierung
Scheibenputz
180 Wärmedämmung Mineralwolle
WLG 035, WAP, stoßversetzt,
gemäß Wärmeschutznachweis
10 Klebeschicht Dämmplatten
200 Stahlbeton gem. Statik
Gipsputz / in Sanitärbereichen Kalkzementputz

Wandaufbau WDVS - Klinkerriemchen
WDVS, nichtbrennbar nach DIN 4102,
Ausführung gemäß aktuellem DIBt-Hinweis
und Herstellerangaben, Dehnungsfugen und
Befestigung gemäß Herstellerangaben

Wandaufbau WDVS - Klinkerriemchen [mm]
25 Klinkerriemchen im
"Buttering-Floating-Verfahren"
Format NF 240x72, wilder Verband
160 Wärmedämmung Mineralwolle
WLG 035, WAB, stoßversetzt,
gemäß Wärmeschutznachweis,
10 Klebeschicht Dämmplatten
200 Stahlbeton gem. Statik
Gipsputz / in Sanitärbereichen Kalkzementputz

KURZZEICHEN

AHD	= ABHANGDECKE
AK	= AUSSENKANTE
BD	= BODENDURCHBRUCH
BE	= BODENEINLAUF
BRH	= BRÜSTUNGSHÖHE
BRK	= BRÜSTUNGSKANAL
DA	= DACHEINLAUF
DD	= DECKENDURCHBRUCH
DS	= DECKENSCHLITZ
FSD	= FEUERWEHR-SCHLÜSSELDEPOT
GK	= GIPSKARTON
GL	= GLAS
HK	= HEIZKÖRPER
LH	= LICHTE RAUMHÖHE
NA	= NOTAUSGANG
OKD	= OBERKANTE DECKE
OKFB	= OBERKANTE FERTIGFUSSBODEN
OKRB	= OBERKANTE ROHFUSSBODEN
RA	= RAUCHABZUG
RD	= ROHDECKE
RH	= ROHRHÜLSE
REVI	= REVISIONSKLAPPE
RR	= REGENWASSER - ROHRLEITUNGEN
RWA	= RAUCH- UND WÄRMEABZUG
UK	= UNTERKANTE
UKD	= UNTERKANTE DECKE
UZ	= UNTERZUG
ÜZ	= ÜBERZUG
WD	= WANDDURCHBRUCH
WS	= WANDSCHLITZ

SYMBOLE

	STAHLBETON (ABBRUCH / NEU / BESTAND)
	FERTIGTEIL STAHLBETON (ABBRUCH / NEU / BESTAND)
	DÄMMSTOFFE (ABBRUCH / NEU / BESTAND)
	MAUERWERK (ABBRUCH / NEU / BESTAND)
	GIPSKARTONWAND (ABBRUCH / NEU / BESTAND)
	WANDDURCHBRUCH (NEU / BESTAND)
	DECKENDURCHBRUCH (NEU / BESTAND)
	SCHLITZ (NEU / BESTAND)
±0.00 OKFB -0.50 OKRB	OBERKANTE FERTIGMASS OBERKANTE ROHMASS
E	SCHNITTFÜHRUNG
D / THEMA / 148157 / SIEHE DETAIL	DETAIL GEB.-NR./PLAN NR.
R001/T01	TÜR-, TORNUMMERN
Raumbezeichnung: No / 23.12 m² / 2.50 m / U=16.4 m / 1.0 / B1	RAUMNUMMER FLÄCHE LICHTE RAUMHÖHE UMFANG DECKE-,WAND-,FB-AUFBAU

GEWERKE

S	= SANITÄR
H	= HEIZUNG
E	= ELEKTRO
L	= LÜFTUNG
	fb
	fh

BODENAUFBAU

B1 =
- KAUTSCHUK
- SOCKELLEISTE MATERIAL
- SCHWIMMENDER ESTRICH

B2 =
- FLIESEN MIT KLEBER
- ABDICHTUNG
- SCHWIMMENDER ESTRICH

B3 =
- FLIESEN MIT KLEBER
- SCHWIMMENDER ESTRICH

B4 =
- BETONWERKSTEINPLATTEN,
- SOCKELLEISTE MATERIAL
- SCHWIMMENDER ESTRICH

B5 =
- BODENBESCHICHTUNG
- SOCKEL GESTRICHEN H= 8 cm
- SCHWIMMENDER ESTRICH

B6 =
- ABLEITFÄHIGER KAUTSCHUK,
- SOCKELLEISTE MATERIAL
- SCHWIMMENDER ESTRICH

B7 =
- FLIESEN MIT KLEBER
- SOCKELLEISTE MATERIAL
- SCHWIMMENDER ESTRICH

B8 =
- OSB-PLATTE N+F
- DÄMMUNG, TRITTFEST

B9 =

WANDAUFBAU

W1 =
- PUTZ oder GK GESPACHTELT
- ANSTRICH, NASSABRIEBKL.1

W2 =
- PUTZ oder GK GESPACHTELT
- ANSTRICH, NASSABRIEBKL.2

W3 =
- PUTZ oder GK GESPACHTELT
- ANSTRICH, NASSABRIEBKL.1, FUNGIZID

W4 =
- PUTZ oder GK GESPACHTELT
- ANSTRICH, NASSABRIEBKL.2, FUNGIZID

W5 =
- PUTZ oder GK-FEUCHTRAUMGEEIGNET GESPACHTELT,
  FLIESEN, OBERHALB ANSTRICH, NASSABRIEBKL.1

W6 =
- PUTZ
- ANSTRICH, NASSABRIEBKL.1
  SOCKEL ABGESETZT

HINWEIS: in Feucht- bzw. Nassräumen Kalkzementputz, alle anderen Räume erhalten Gipsputz

DECKENAUFBAU

D1 =
- GK-ABHANGDECKE, GESPACHTELT
- ANSTRICH, NASSABRIEBKL.2

D2 =
- GKI- ABHANGDECKE, FEUCHTRAUMGEEIGNET,
- GESPACHTELT UND ANSTRICH, NASSABRIEBKL.2

D3 =
- Mineralfaser-ABHANGDECKE
- ANSTRICH, NASSABRIEBKL.2

D4 =
- PUTZ UND ANSTRICH, NASSABRIEBKL.2

D5 =
- ANSTRICH

D6 =
- GK-ABHANGDECKE, GESPACHTELT
- ANSTRICH FUNGIZID, NASSABRIEBKL.2

SÄMTLICHE MASSE SIND VOR BAUBEGINN ZU PRÜFEN.
UNSTIMMIGKEITEN SIND VOR BEGINN DER AUSFÜHRUNG MIT DER BAULEITUNG ZU KLÄREN.
DIESER PLAN GILT NUR IN VERBINDUNG MIT DEN GESONDERTEN ANGABEN DER
FACHINGENIEURE, SOWIE DEN DARAUF ABGESTIMMTEN STATISCHEN AUSFÜHRUNGSPLÄNEN

TÜR- UND BRÜSTUNGSHÖHEN BEZIEHEN SICH AUF OKF.
LAGE DER MAUERANKERANSCHLUSSSCHIENEN NACH ANGABE DER STATIK.

				X5
				X4
				X3
				X2
				X1

				05
				04
				03
				02
				01
Datum:	Bearbeiter(in):	geprüft:	Vermerk:	Index:

Bauherr(in)
Bundesrepublik Deutschland
vertreten durch
Bundesministerium der Verteidigung
vertreten durch
Oberfinanzdirektion Münster
vertreten durch
Bau- und Liegenschaftsbetrieb NRW

Nutzer
Bundeswehr

BLB NRW
Bau- und Liegenschaftsbetrieb NRW
Aachen
Mies-van-der-Rohe-Straße 10
D - 52074 Aachen
Telefon: +49 241 43510 - 100
Telefax: +49 241 43510 - 198
E-Mail: ac.poststelle@blb.nrw.de
Internet: www.blb.nrw.de

Projekt:
SAP 90-32-7161-21-001 — SAP-/Projekt-Nummer
Neubau Unterkunftsgebäude III — Projektbezeichnung
Wirtschaftseinheit / Liegenschaft:
7161 — Wirtschaftseinheitsnummer
Dr.-Leo-Löwenstein-Kaserne Aachen — Wirtschaftseinheits- / Liegenschaftsbezeichnung
Objekt/Bauwerk/Gebäude
U III — Objekt-/Bauwerks-/Gebäude-Nr.
Unterkunftsgebäude — Objekt-/Bauwerks-/Gebäudebezeichnung

Planbezeichnung/Darstellung: Schnitt B-B		Bauteil / Trakt:	U III
		Geschoss / Anlage:	B
Planschlüssel:		Planinhalt:	Schnitt

Dateipfad:

Modell-Name:	Plottabbildtabelle: BLB-SRG.npp	Planart:	AUSFÜHRUNG
Layout-Name: 180-5.A.5.S.SB.01	Gezeichnet:	Fachbereich:	(A) Hochbau
Erst: / Änd:	Entwurfsverfasser (gem. §70 BauO NRW):	Blatt-Nr.: 01	Maßstab: 1:50
		Blattgrösse: A0	
		Plotdatum: 03.11.2025	Index: 01